
資訊公開壹層景觀配置平面圖

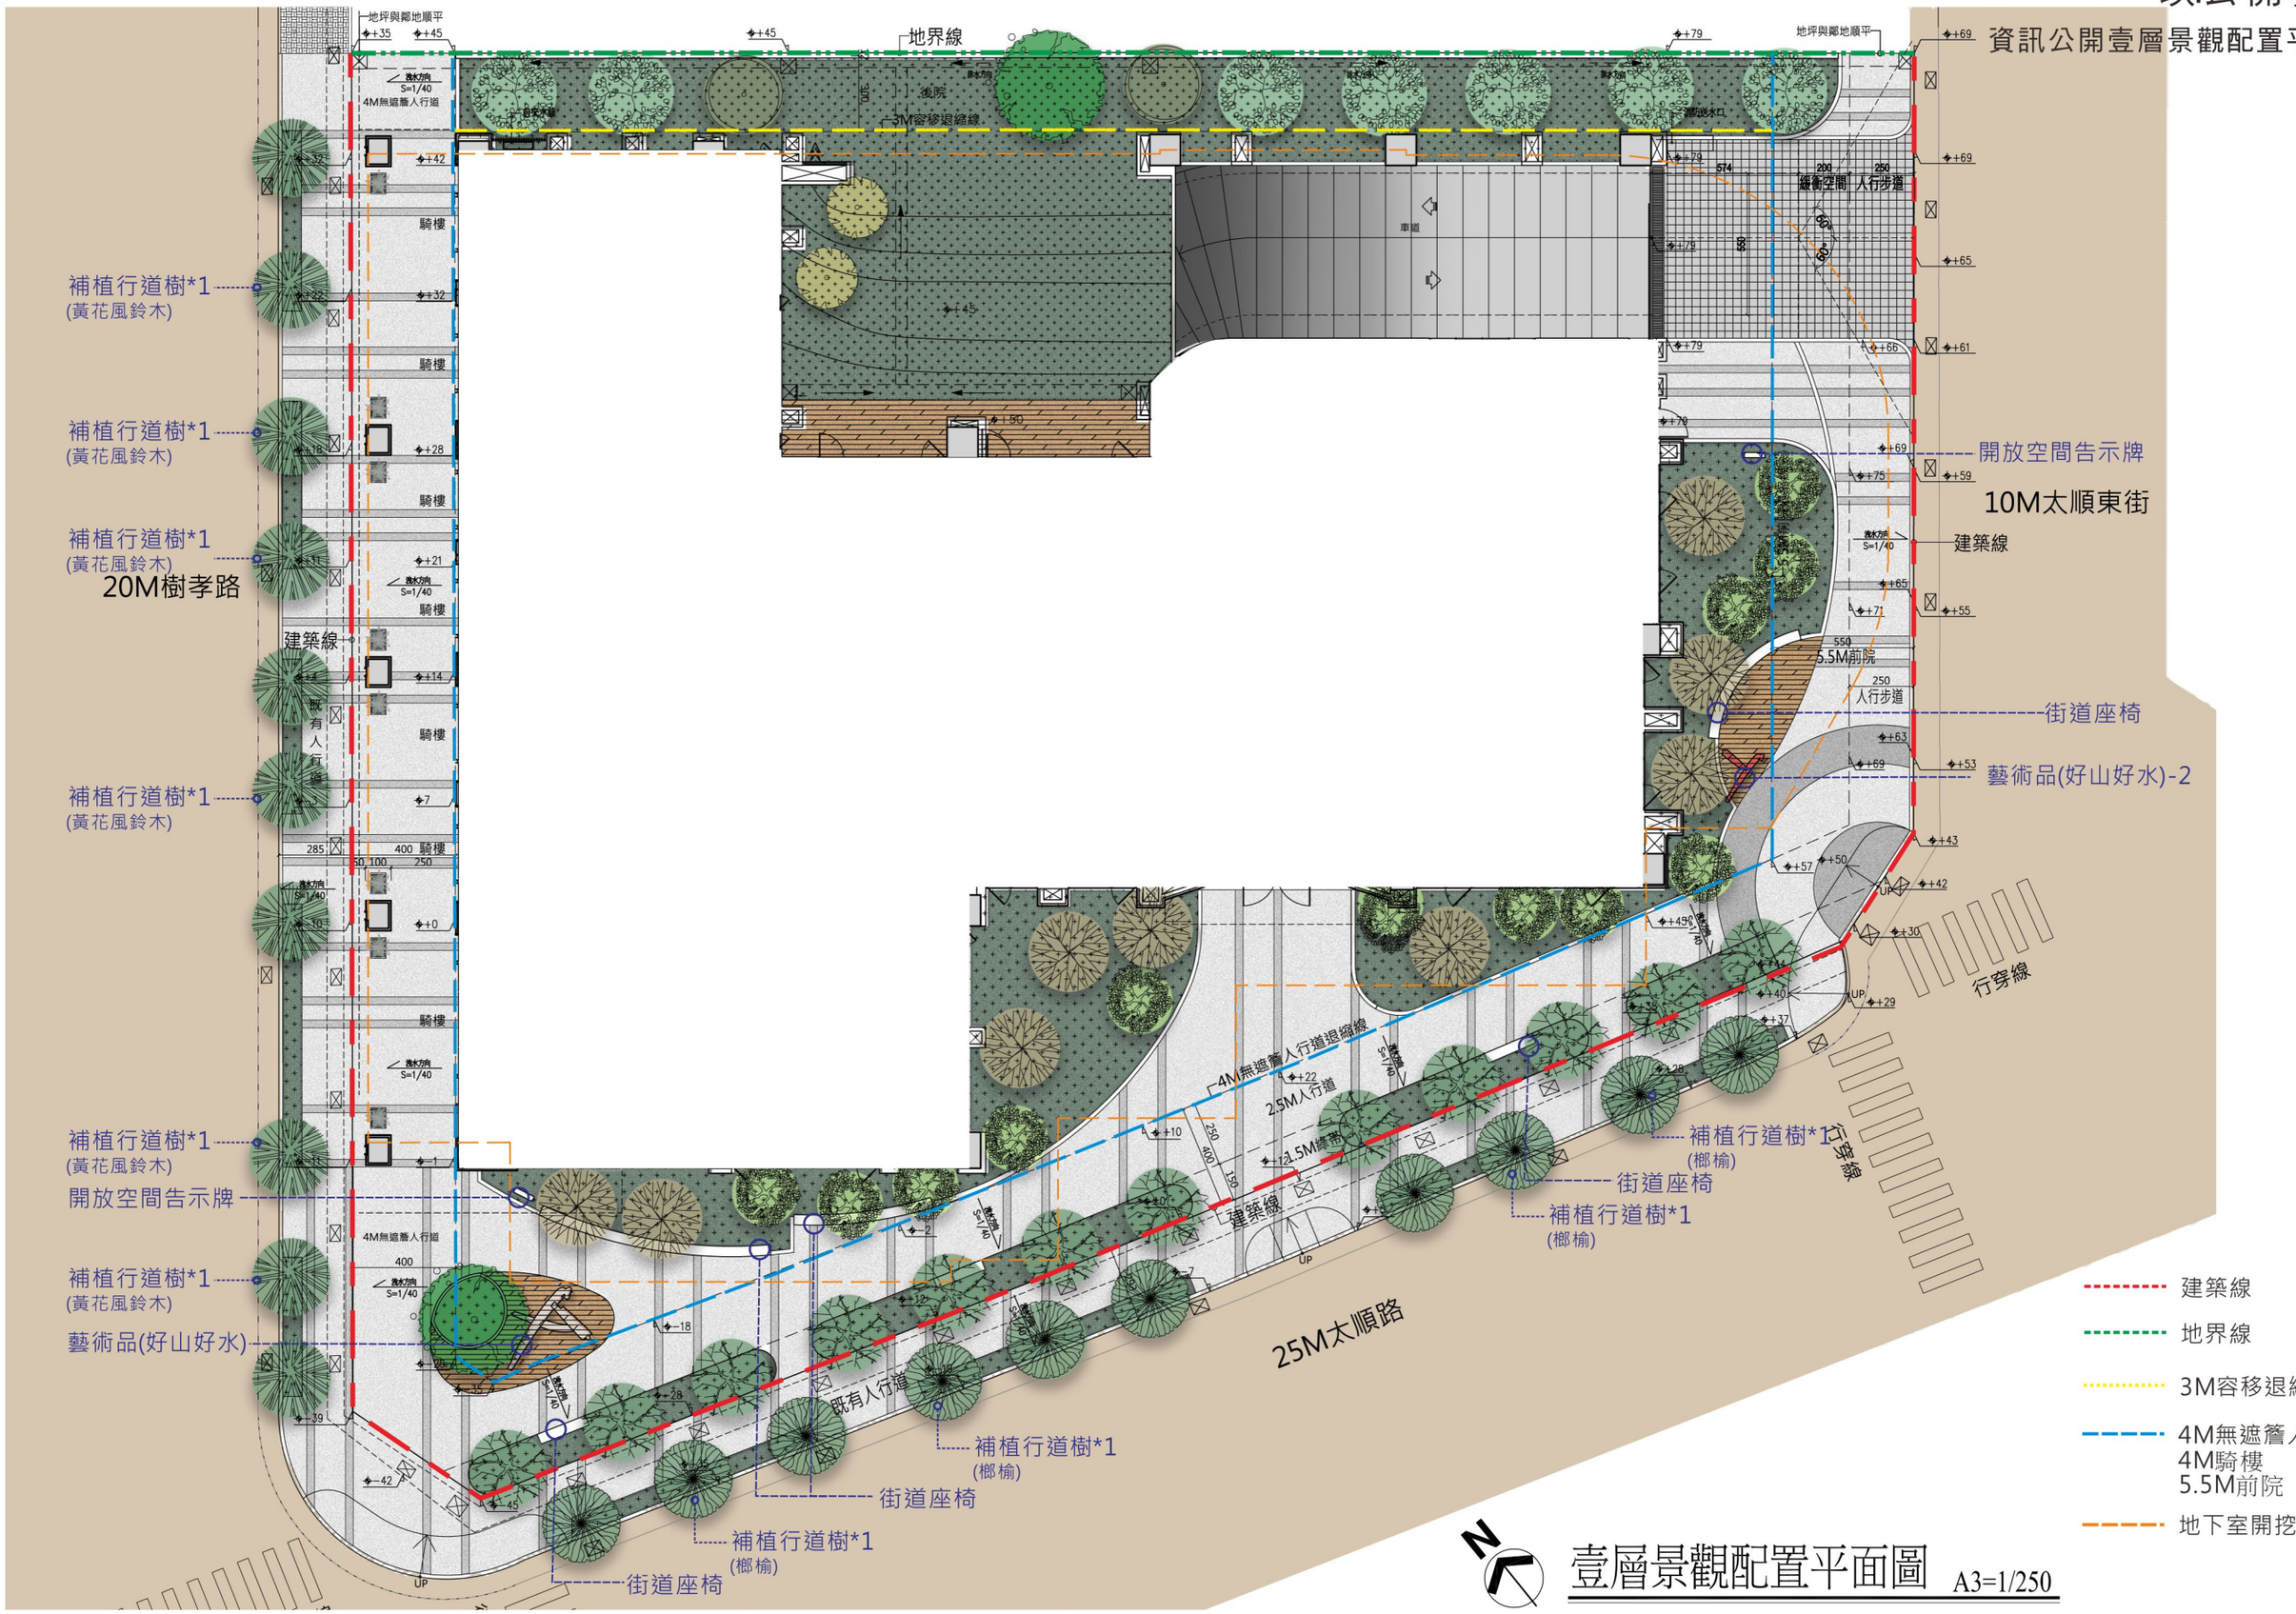

壹層景觀配置平面圖 A3=1/250