
二、壹層景觀平面圖

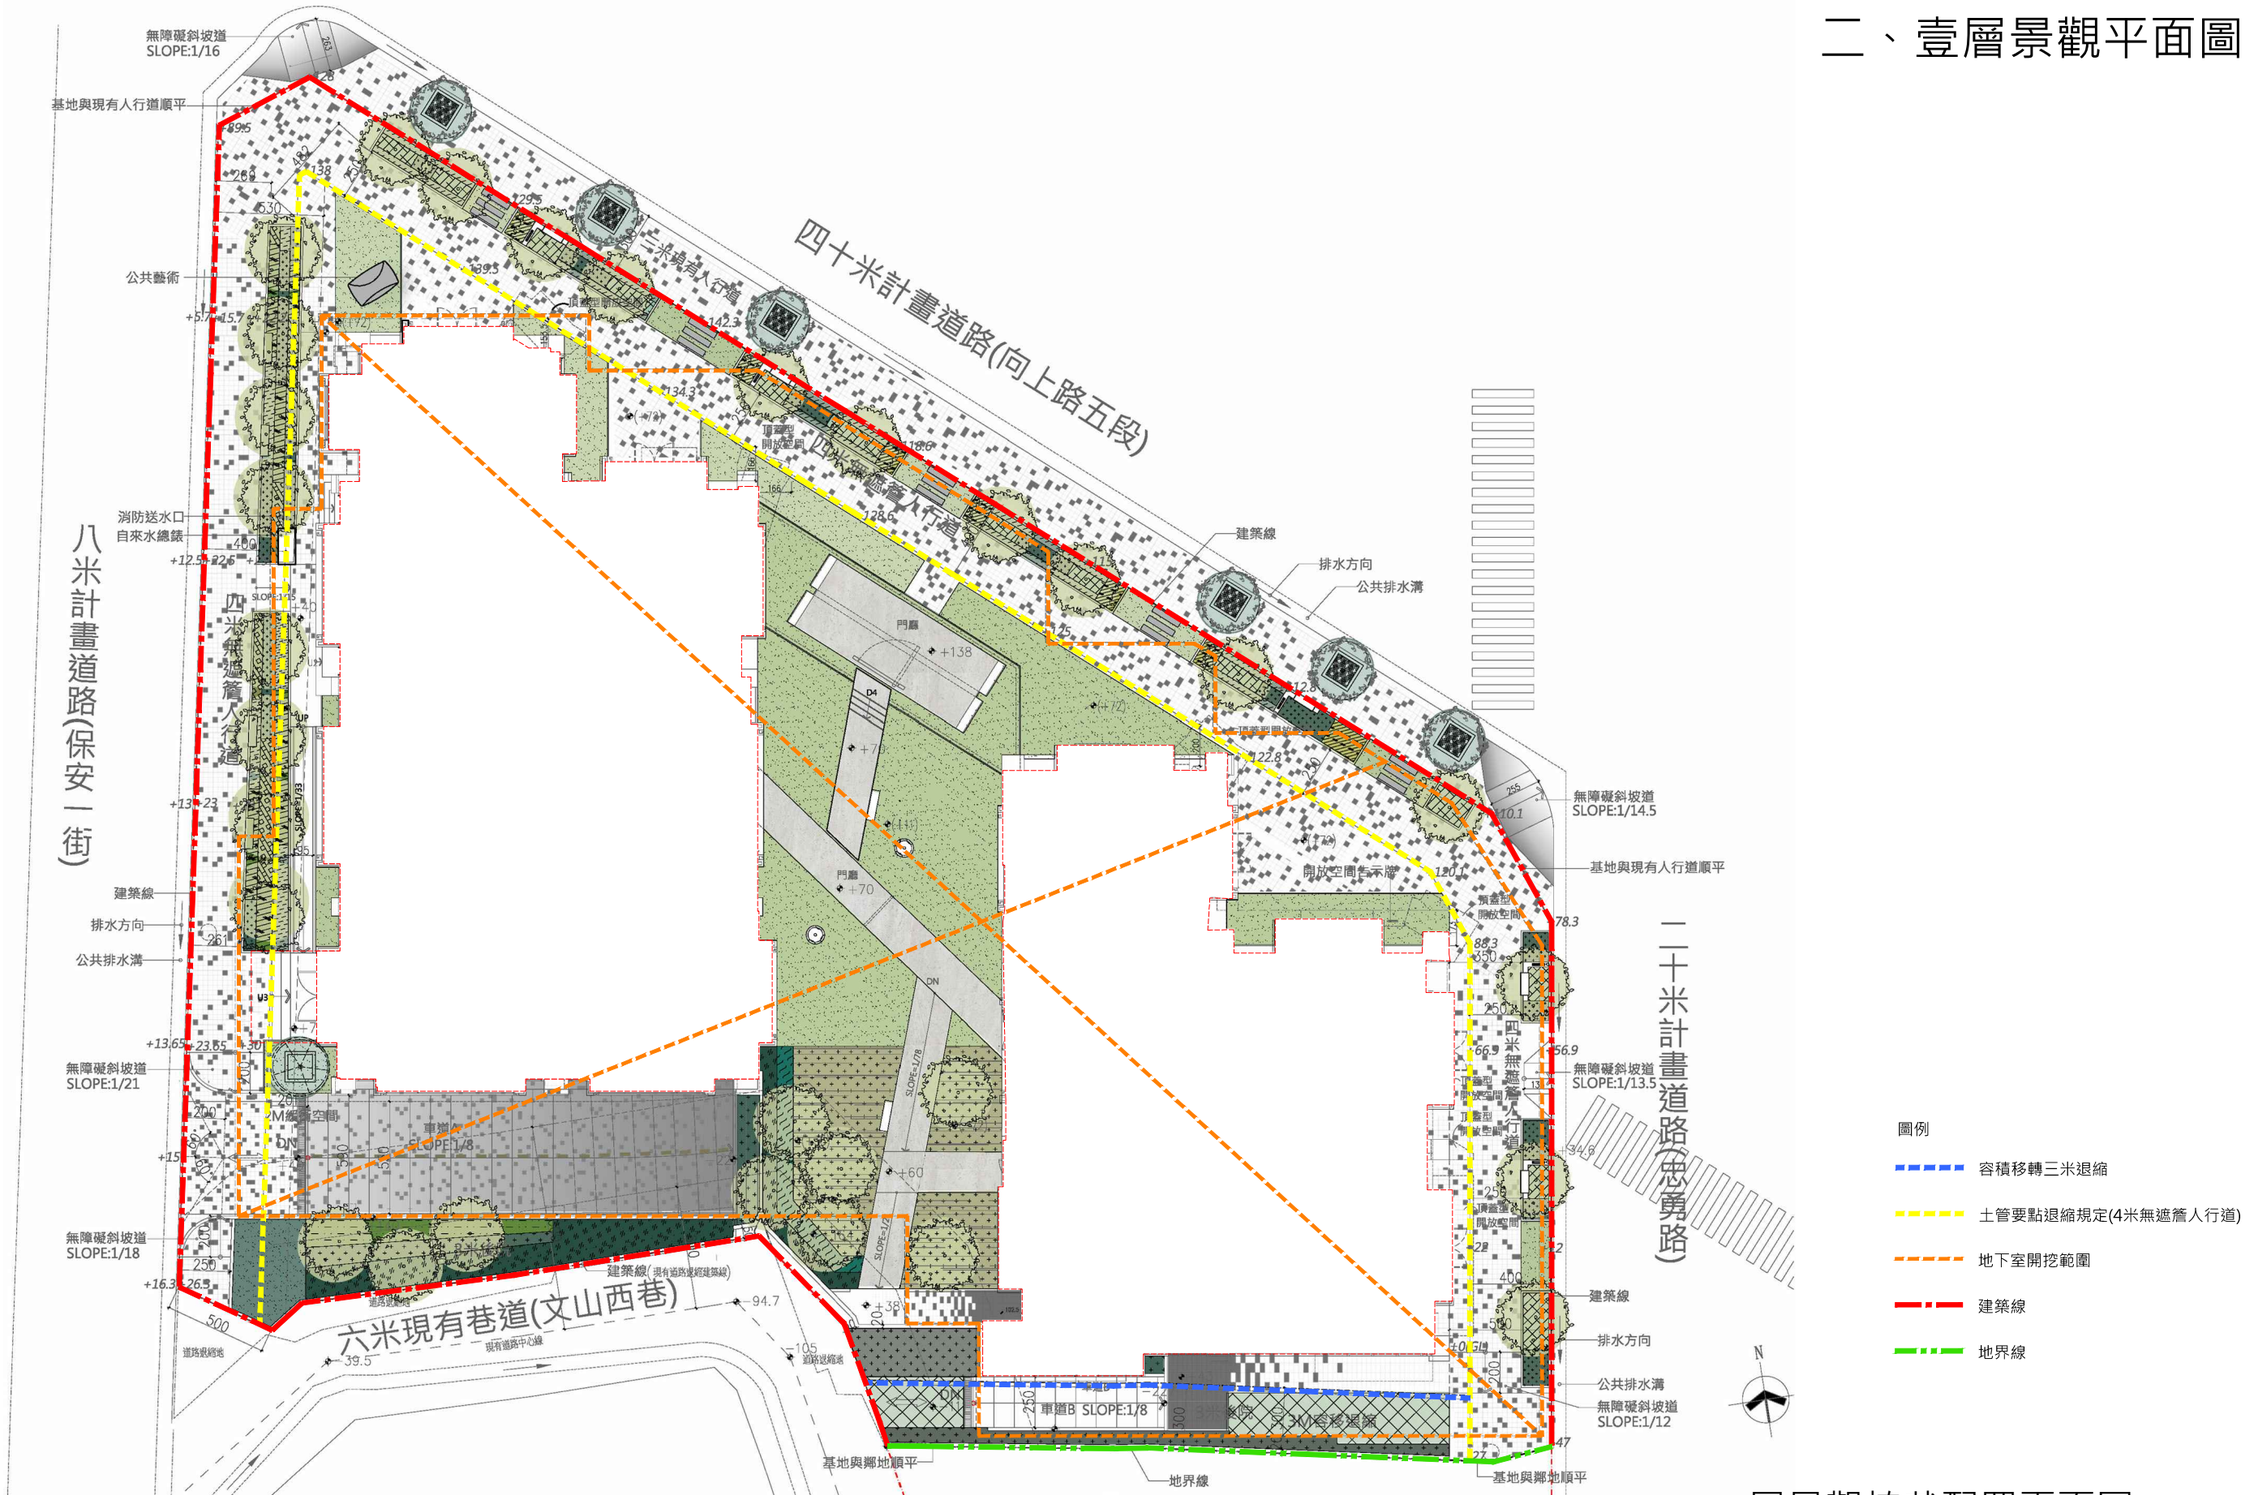

一層景觀植栽配置平面圖 A3 S:1/300