
植栽配置平面圖

項 目	圖 例	植物名稱
1		台灣赤楠
2		杜英
3		九芎
4		洋玉蘭
5		樟樹(移植)

建築線
基地範圍(停車場用地)
四米無遮簷人行道退縮線

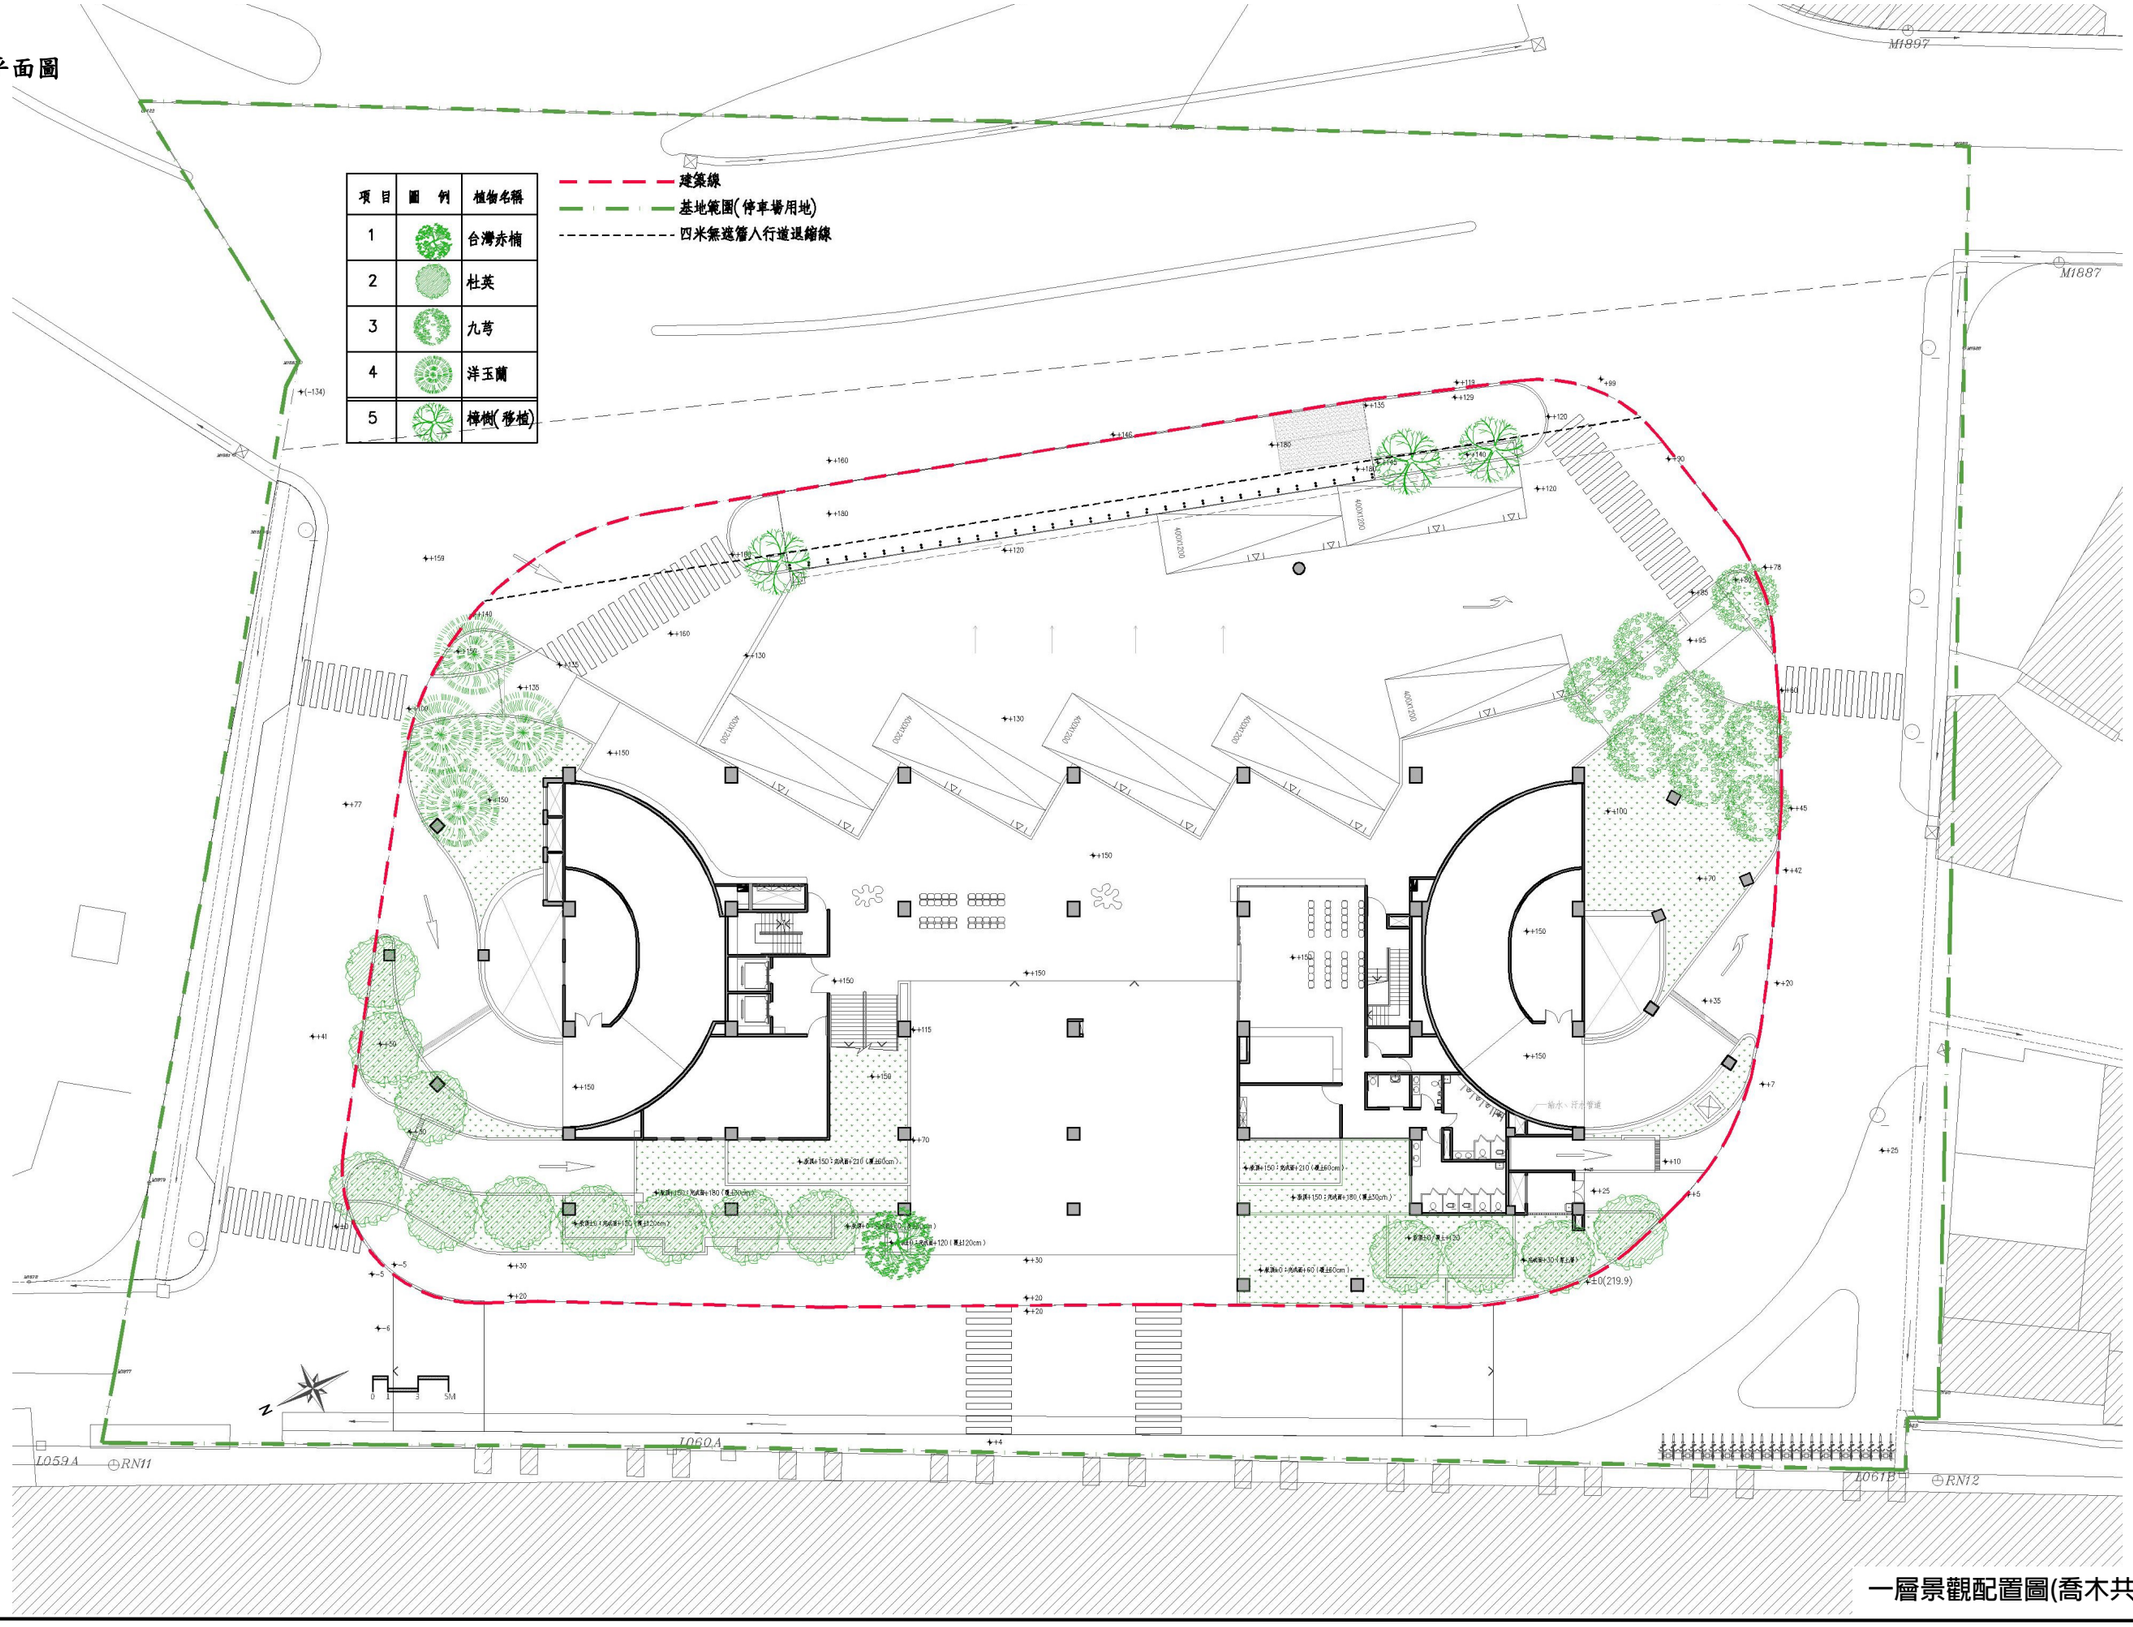

一層景觀配置圖(喬木共計30棵)