
玖. 公開資訊

壹層景觀配置平面圖

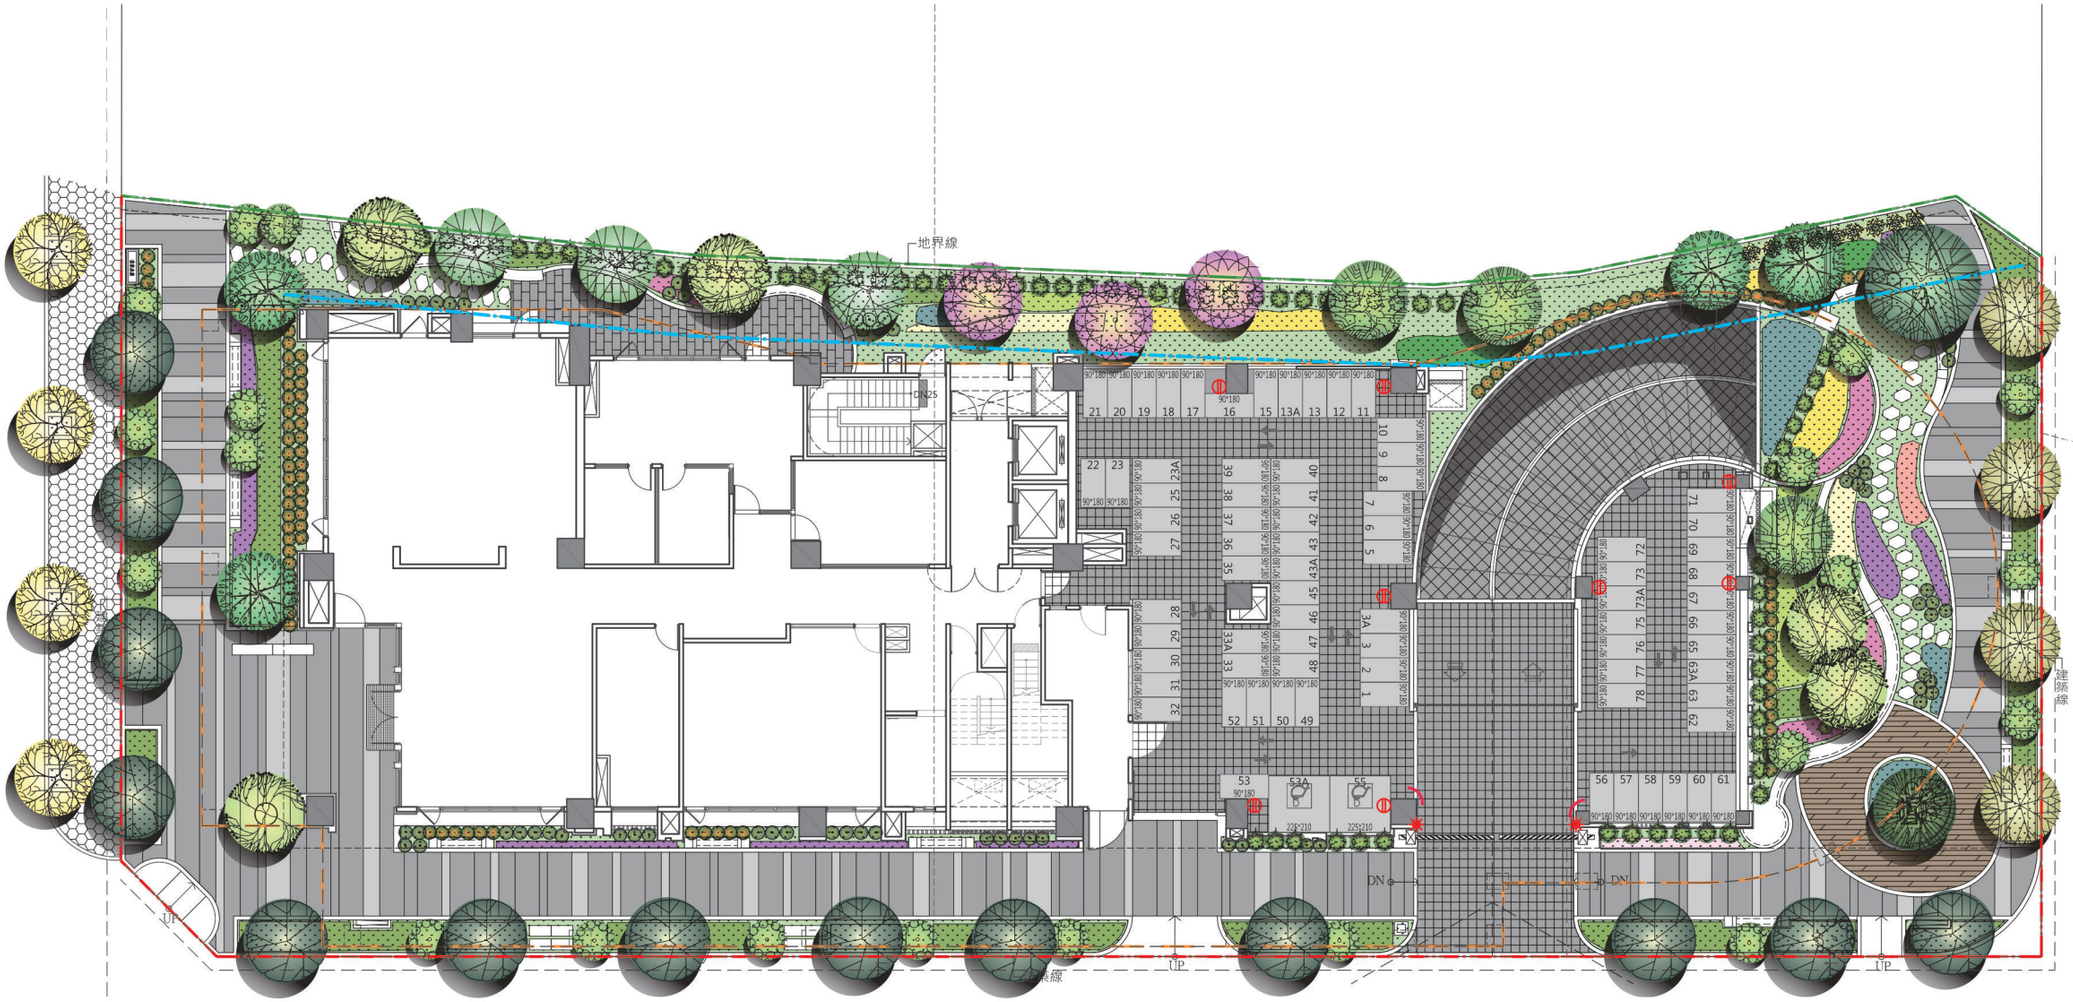

壹層景觀平面配置圖 SCALE:1/250

地界線 建築線 地下室開挖線
退縮4米無遮簷人行道
3M容移退縮線