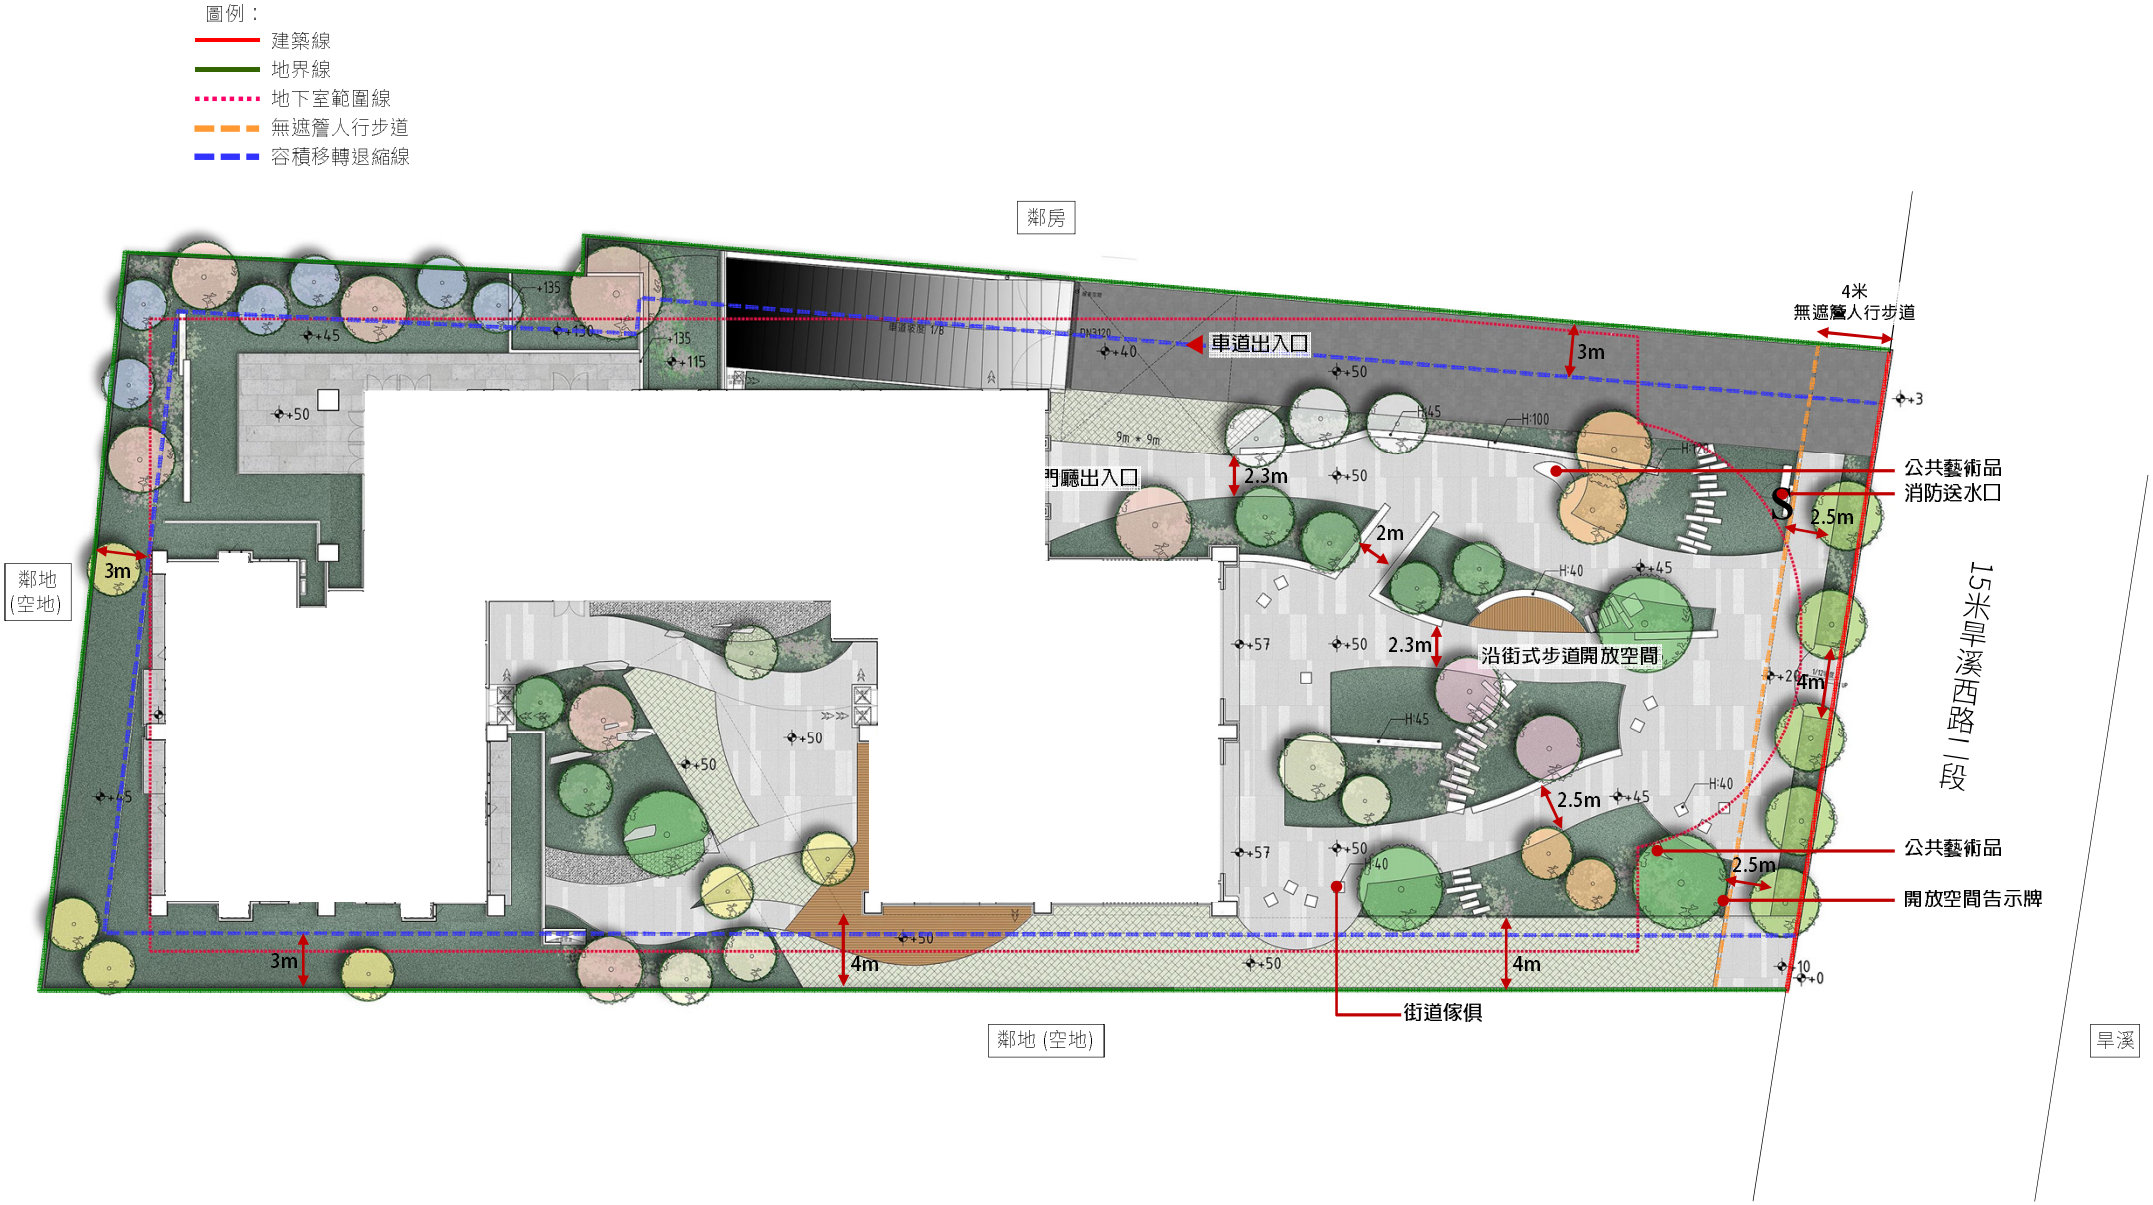


1F景觀配置平面圖 S：1/300