
變更後(第一次變更設計)

全部變更

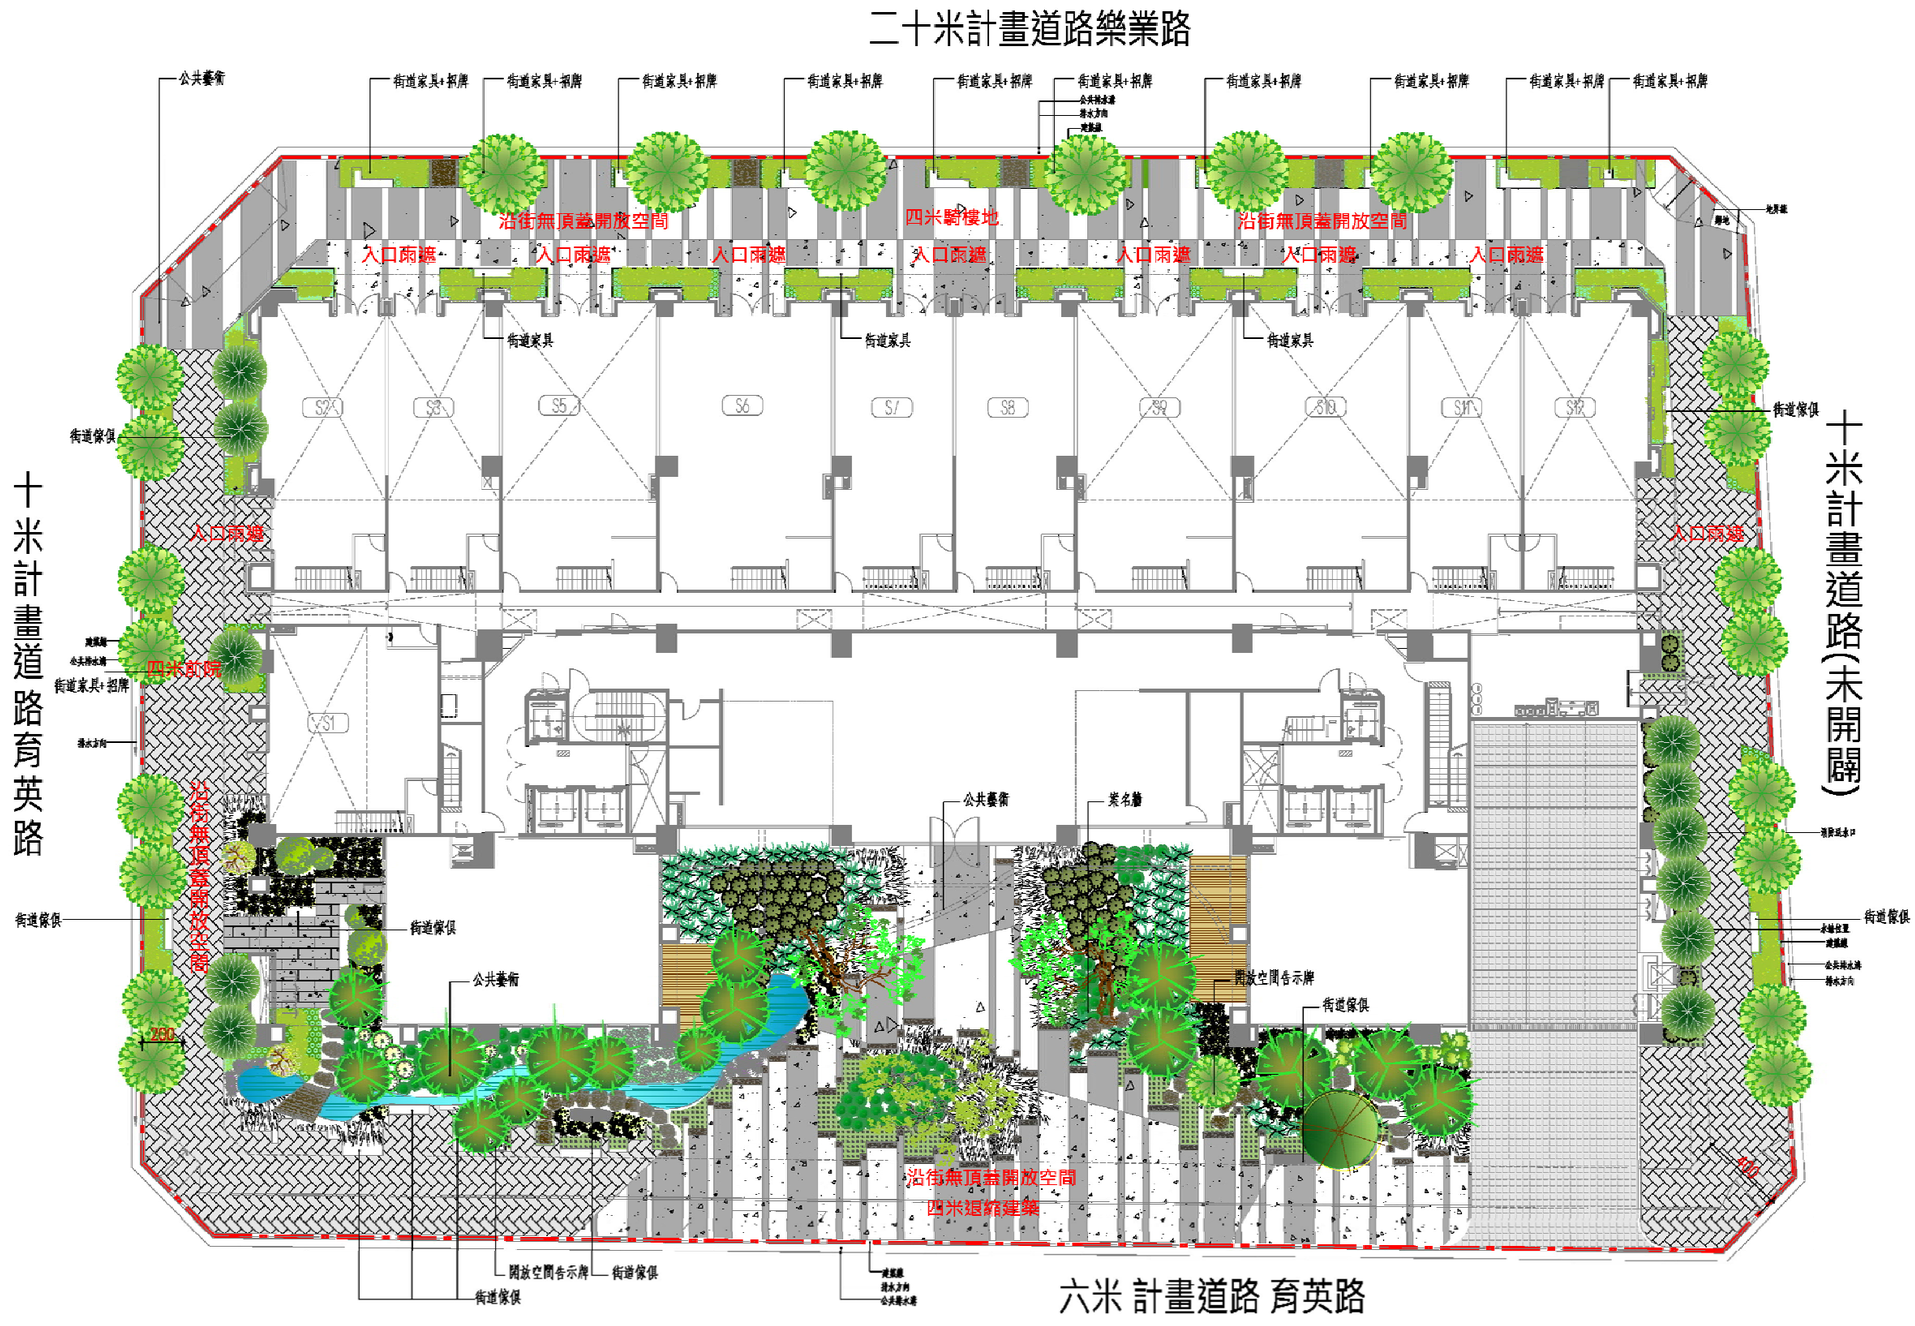

壹層植栽配置平面圖 SCALE:A1=1/150 SCALE:A3=1/300