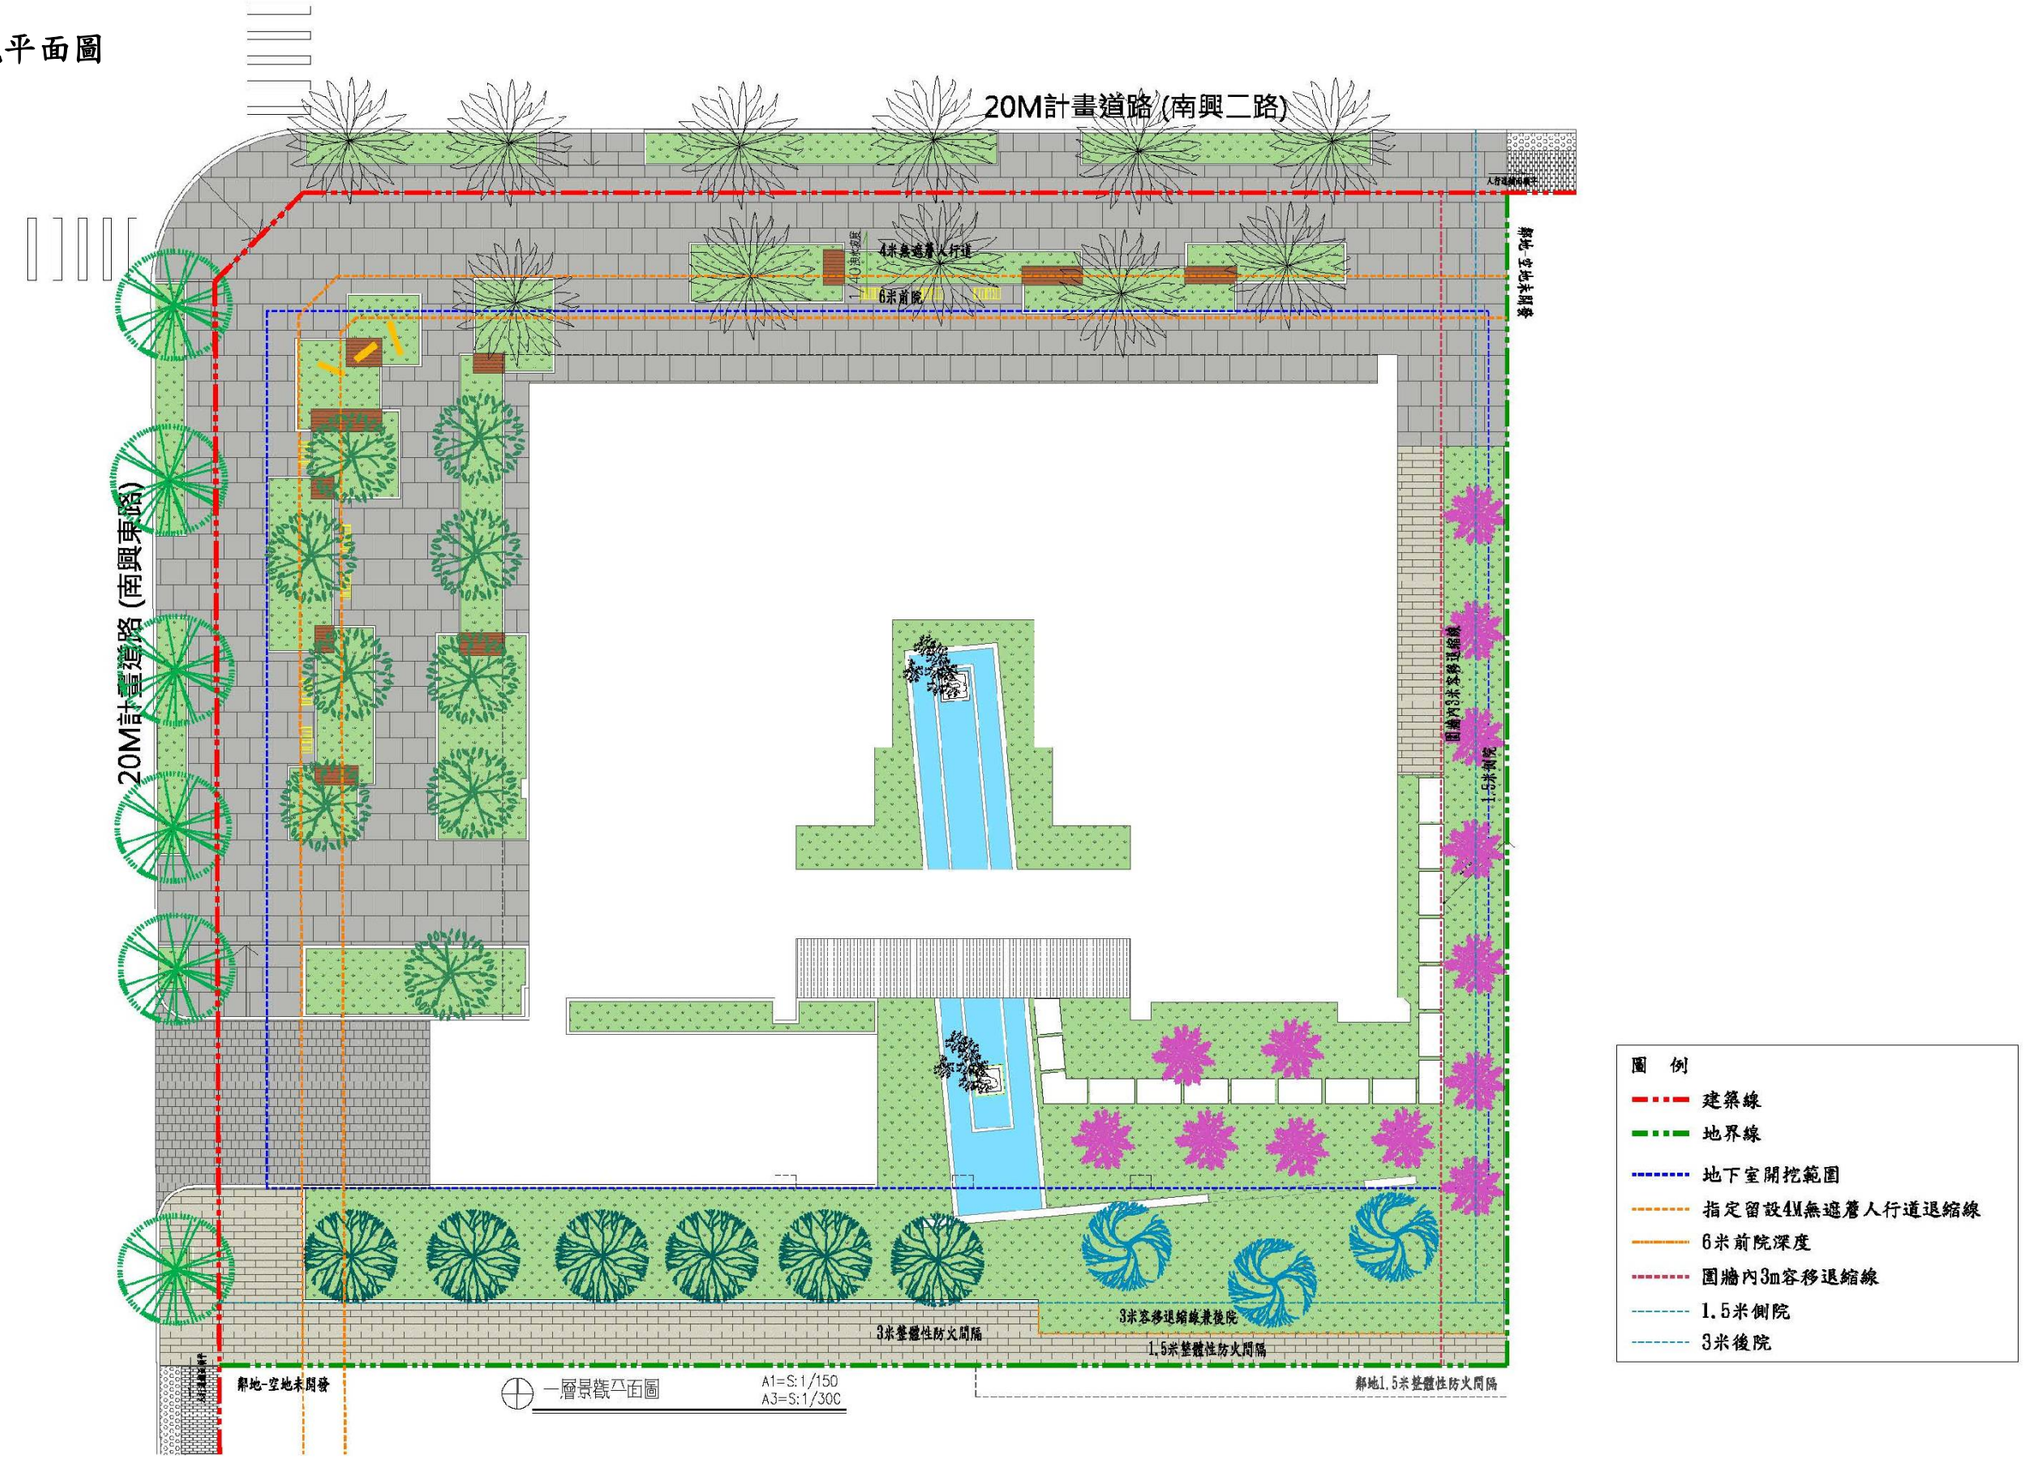
8-9-2 一層景觀平面圖


20M計畫道路(南興二路)
4米無遮簷人行道
6米前院
20M計畫道路(南興東路)
3米容移退縮線兼後院
3米基體性防火間隔
1.5米基體性防火間隔
鄰地-空地未開發
鄰地1.5米基體性防火間隔
一層景觀平面圖
A1=S:1/150
A3=S:1/300
圖　例
建築線
地界線
地下室開挖範圍
指定留設4M無遮簷人行道退縮線
6米前院深度
圖牆內3m容移退縮線
1.5米側院
3米後院