
建築線
地界線
地下室開挖範圍
4米法定退縮線
3米法定退縮線

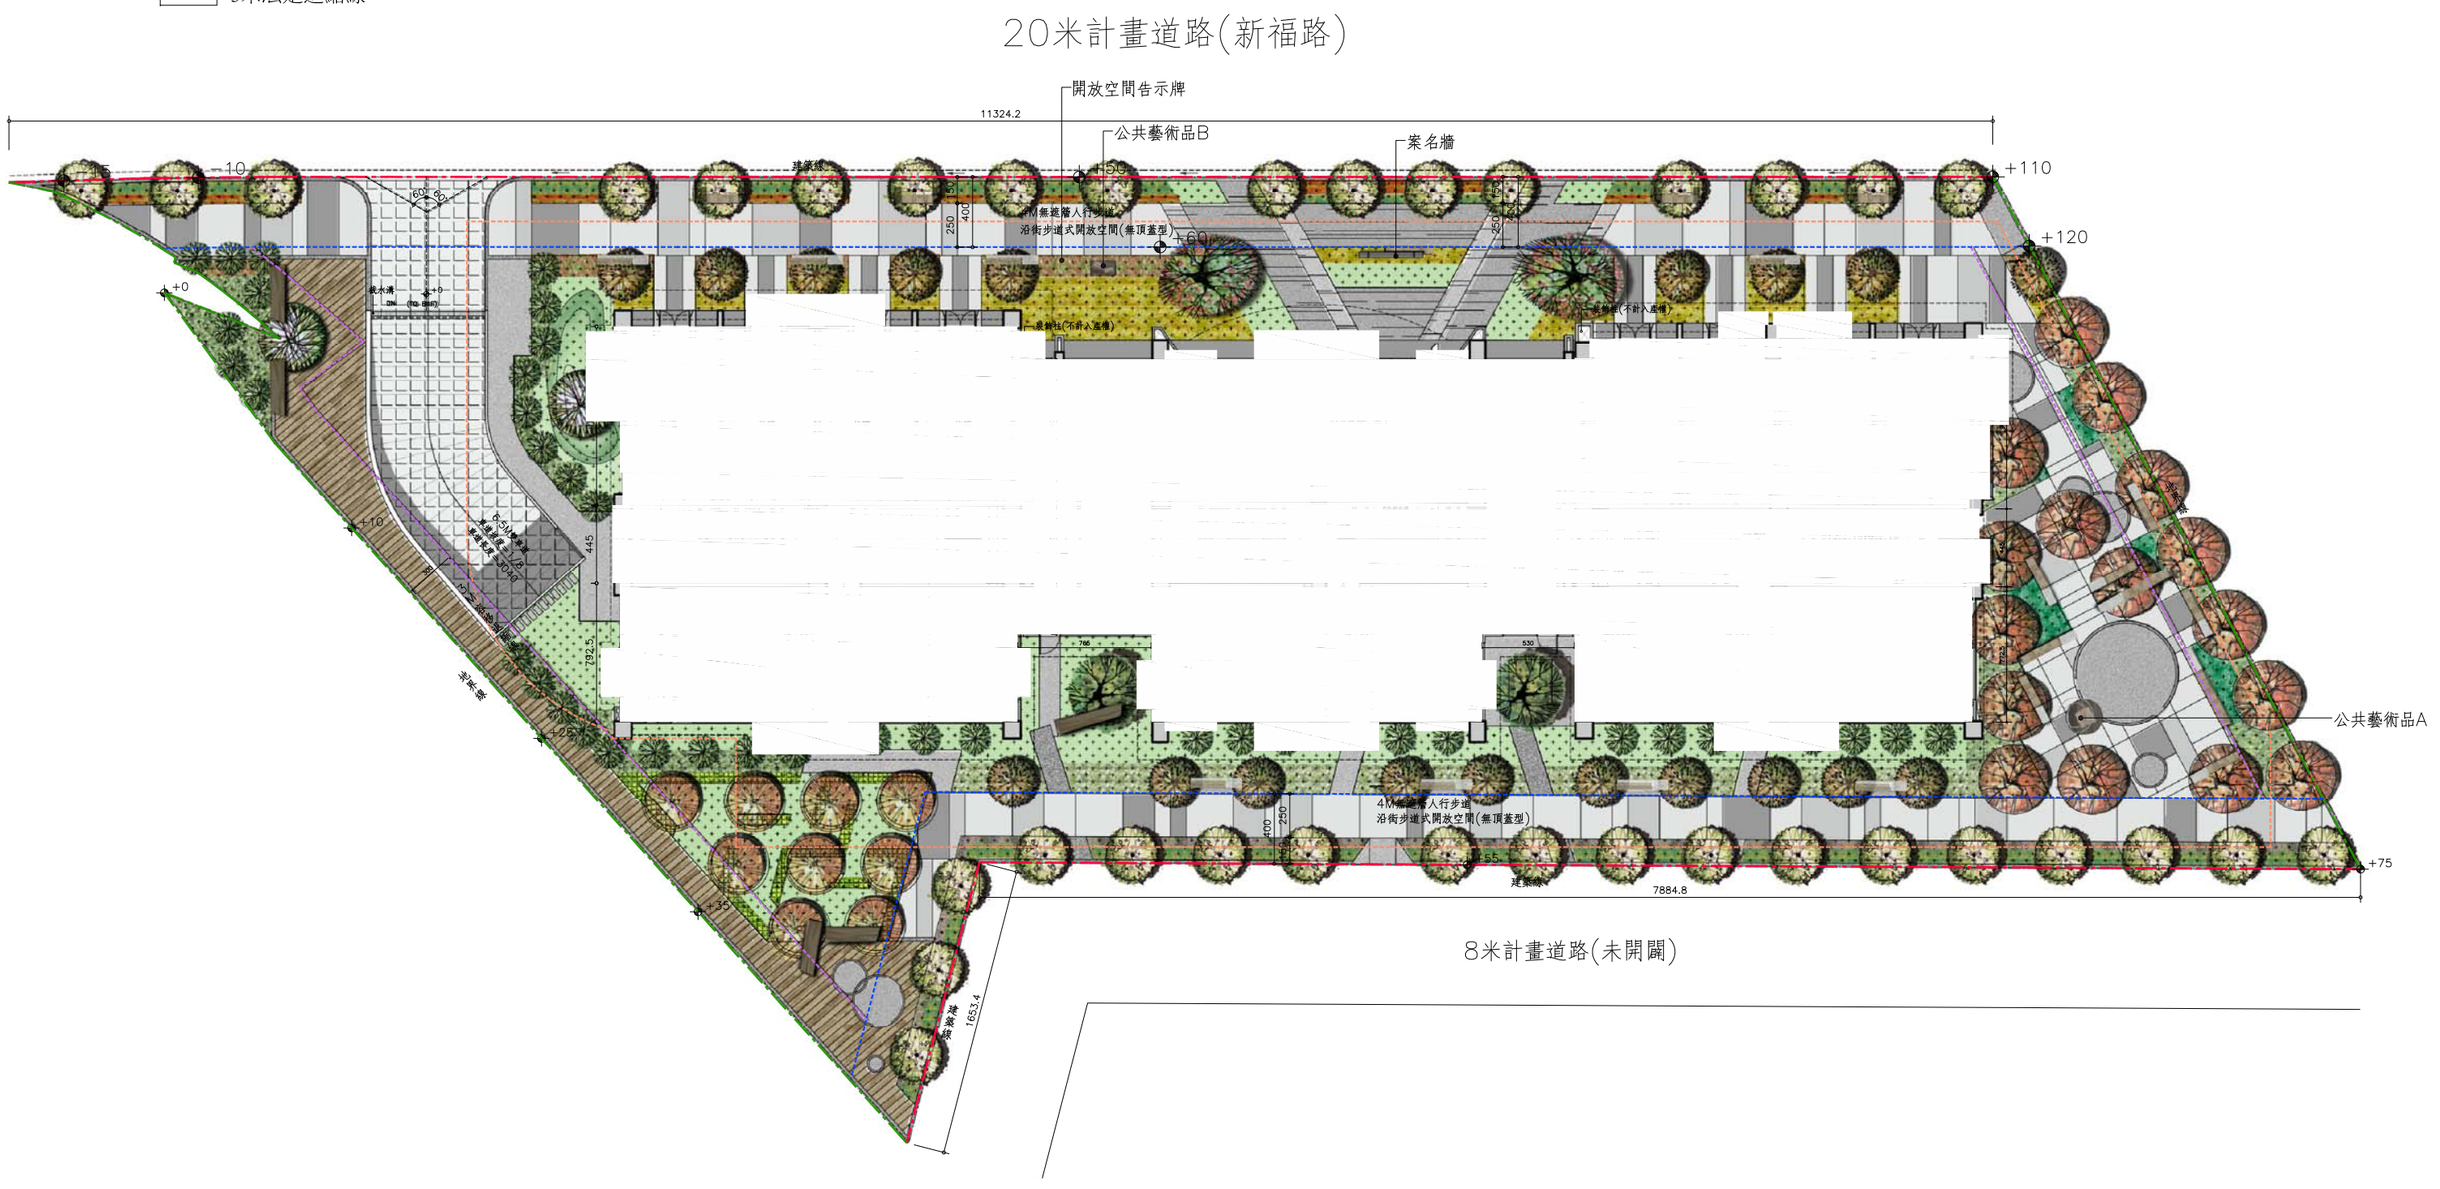

植栽配置平面圖 Scale=1/350