
一層景觀平面配置圖

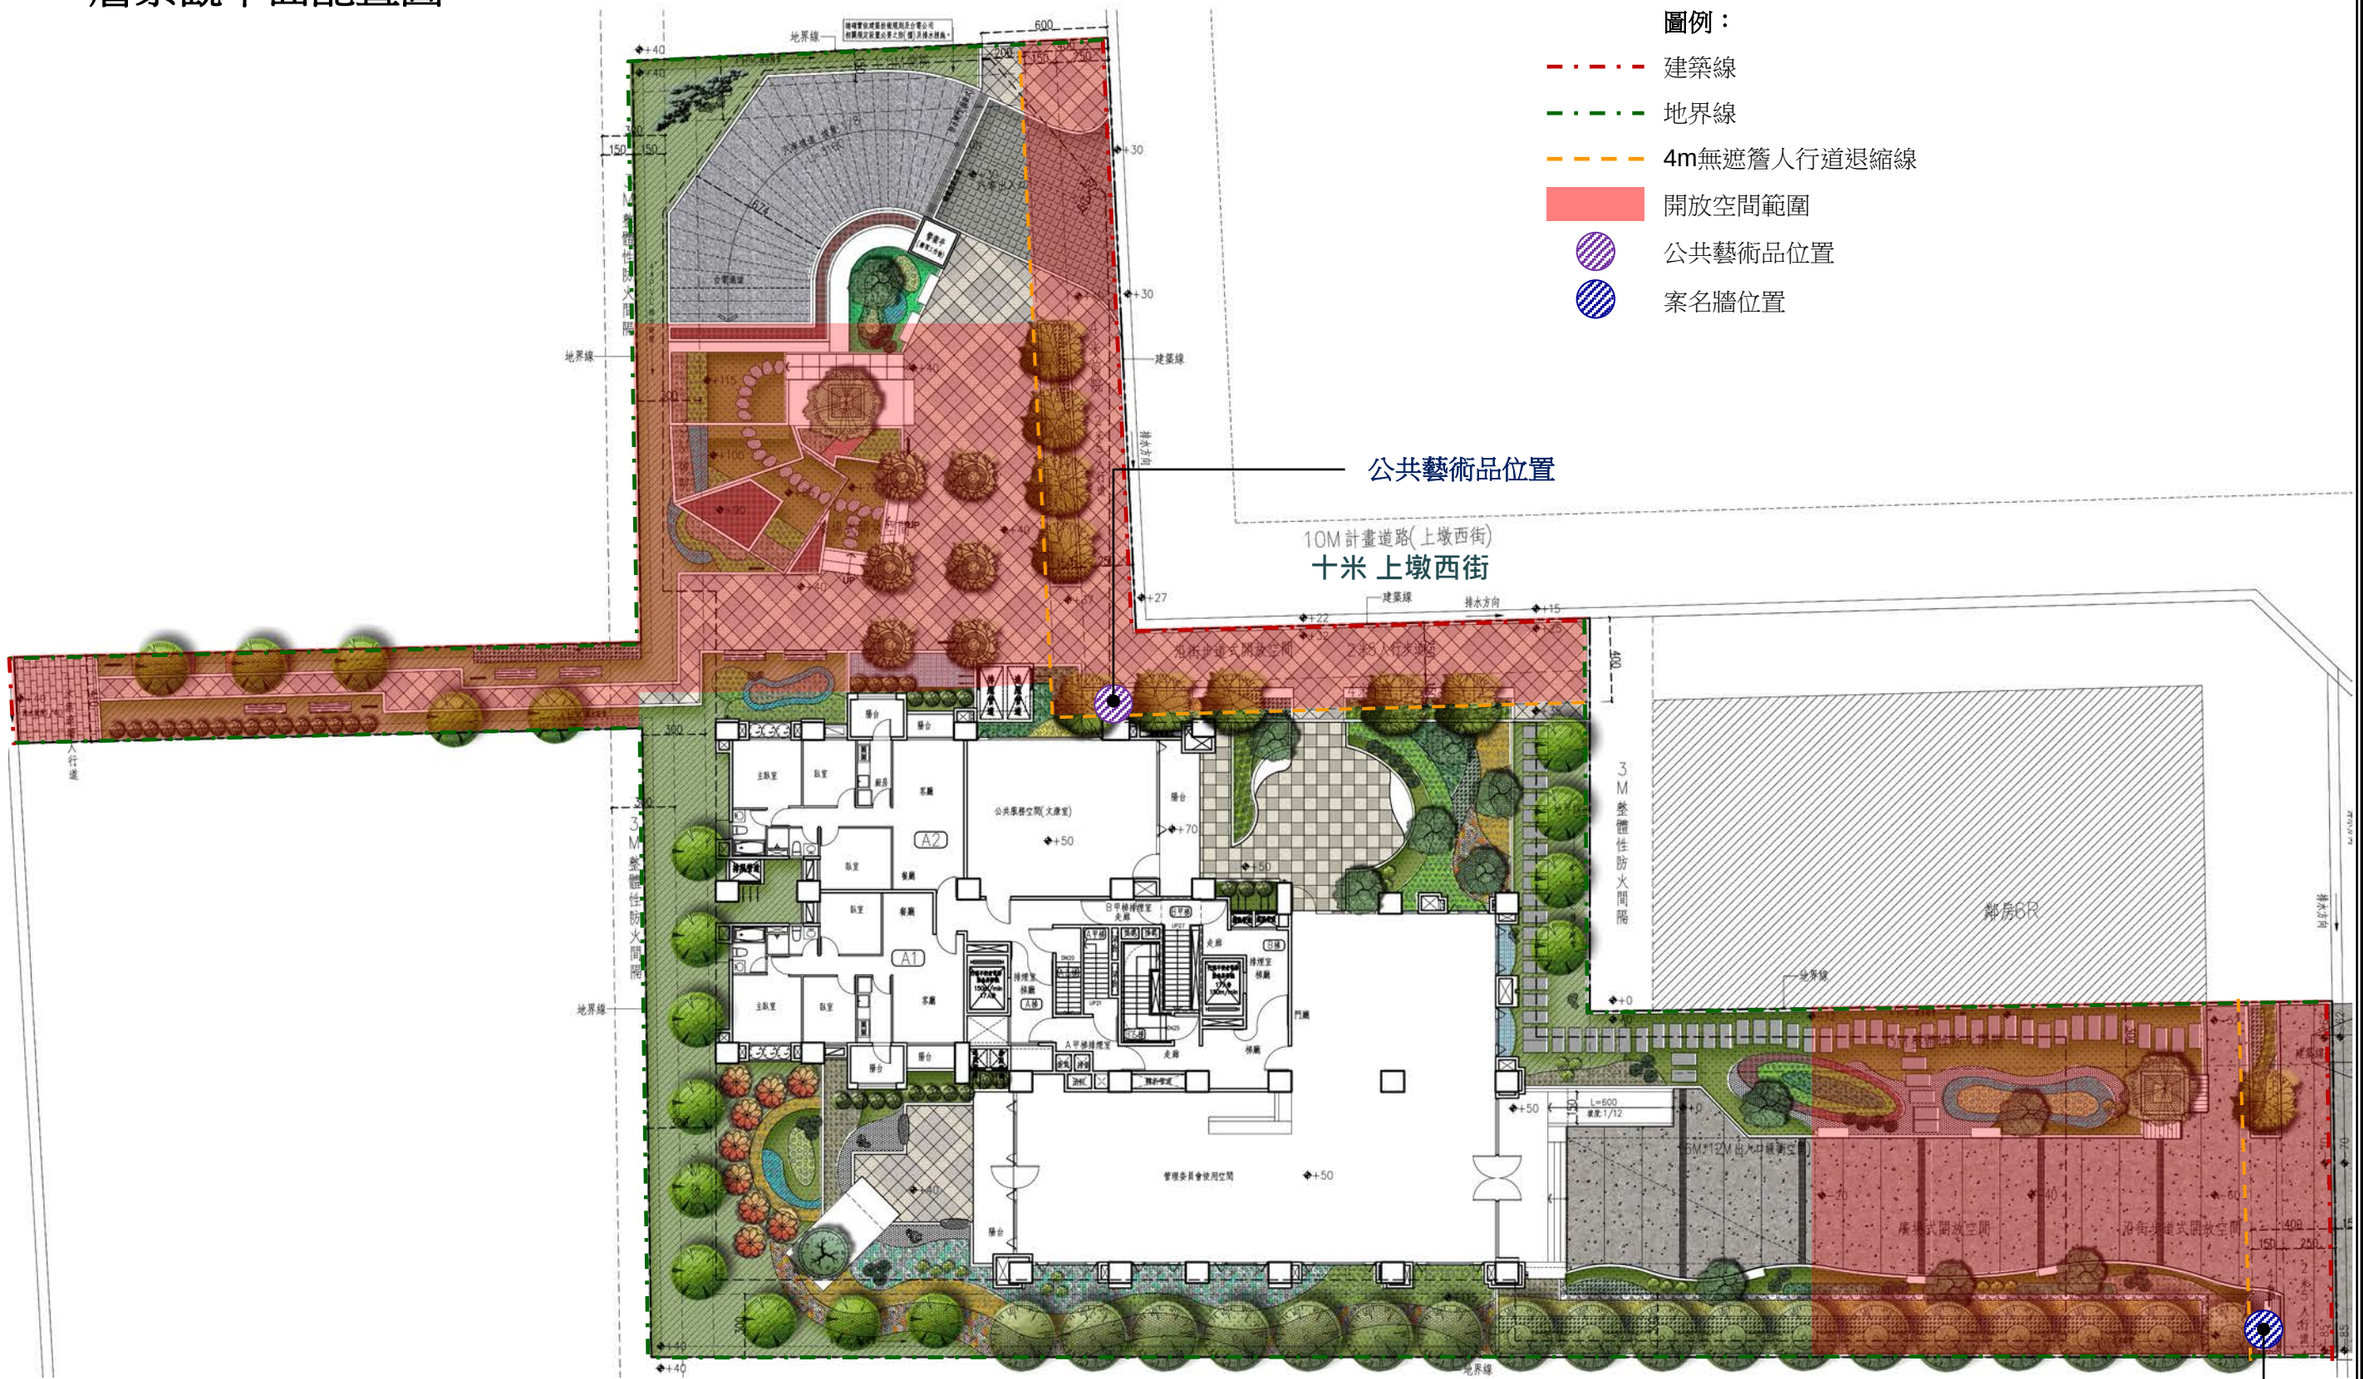

一層景觀平面配置圖 S=1/250