壹層景觀平面圖

1. 配合大會意見微條景觀及藝術品配置
2.配合大會意見新增道路截角
3. 其餘不變


第一次變更設計

圖例說明：

建築線　　路心10m退縮線

地界線　　後院退縮線

4m無遮簷人行道

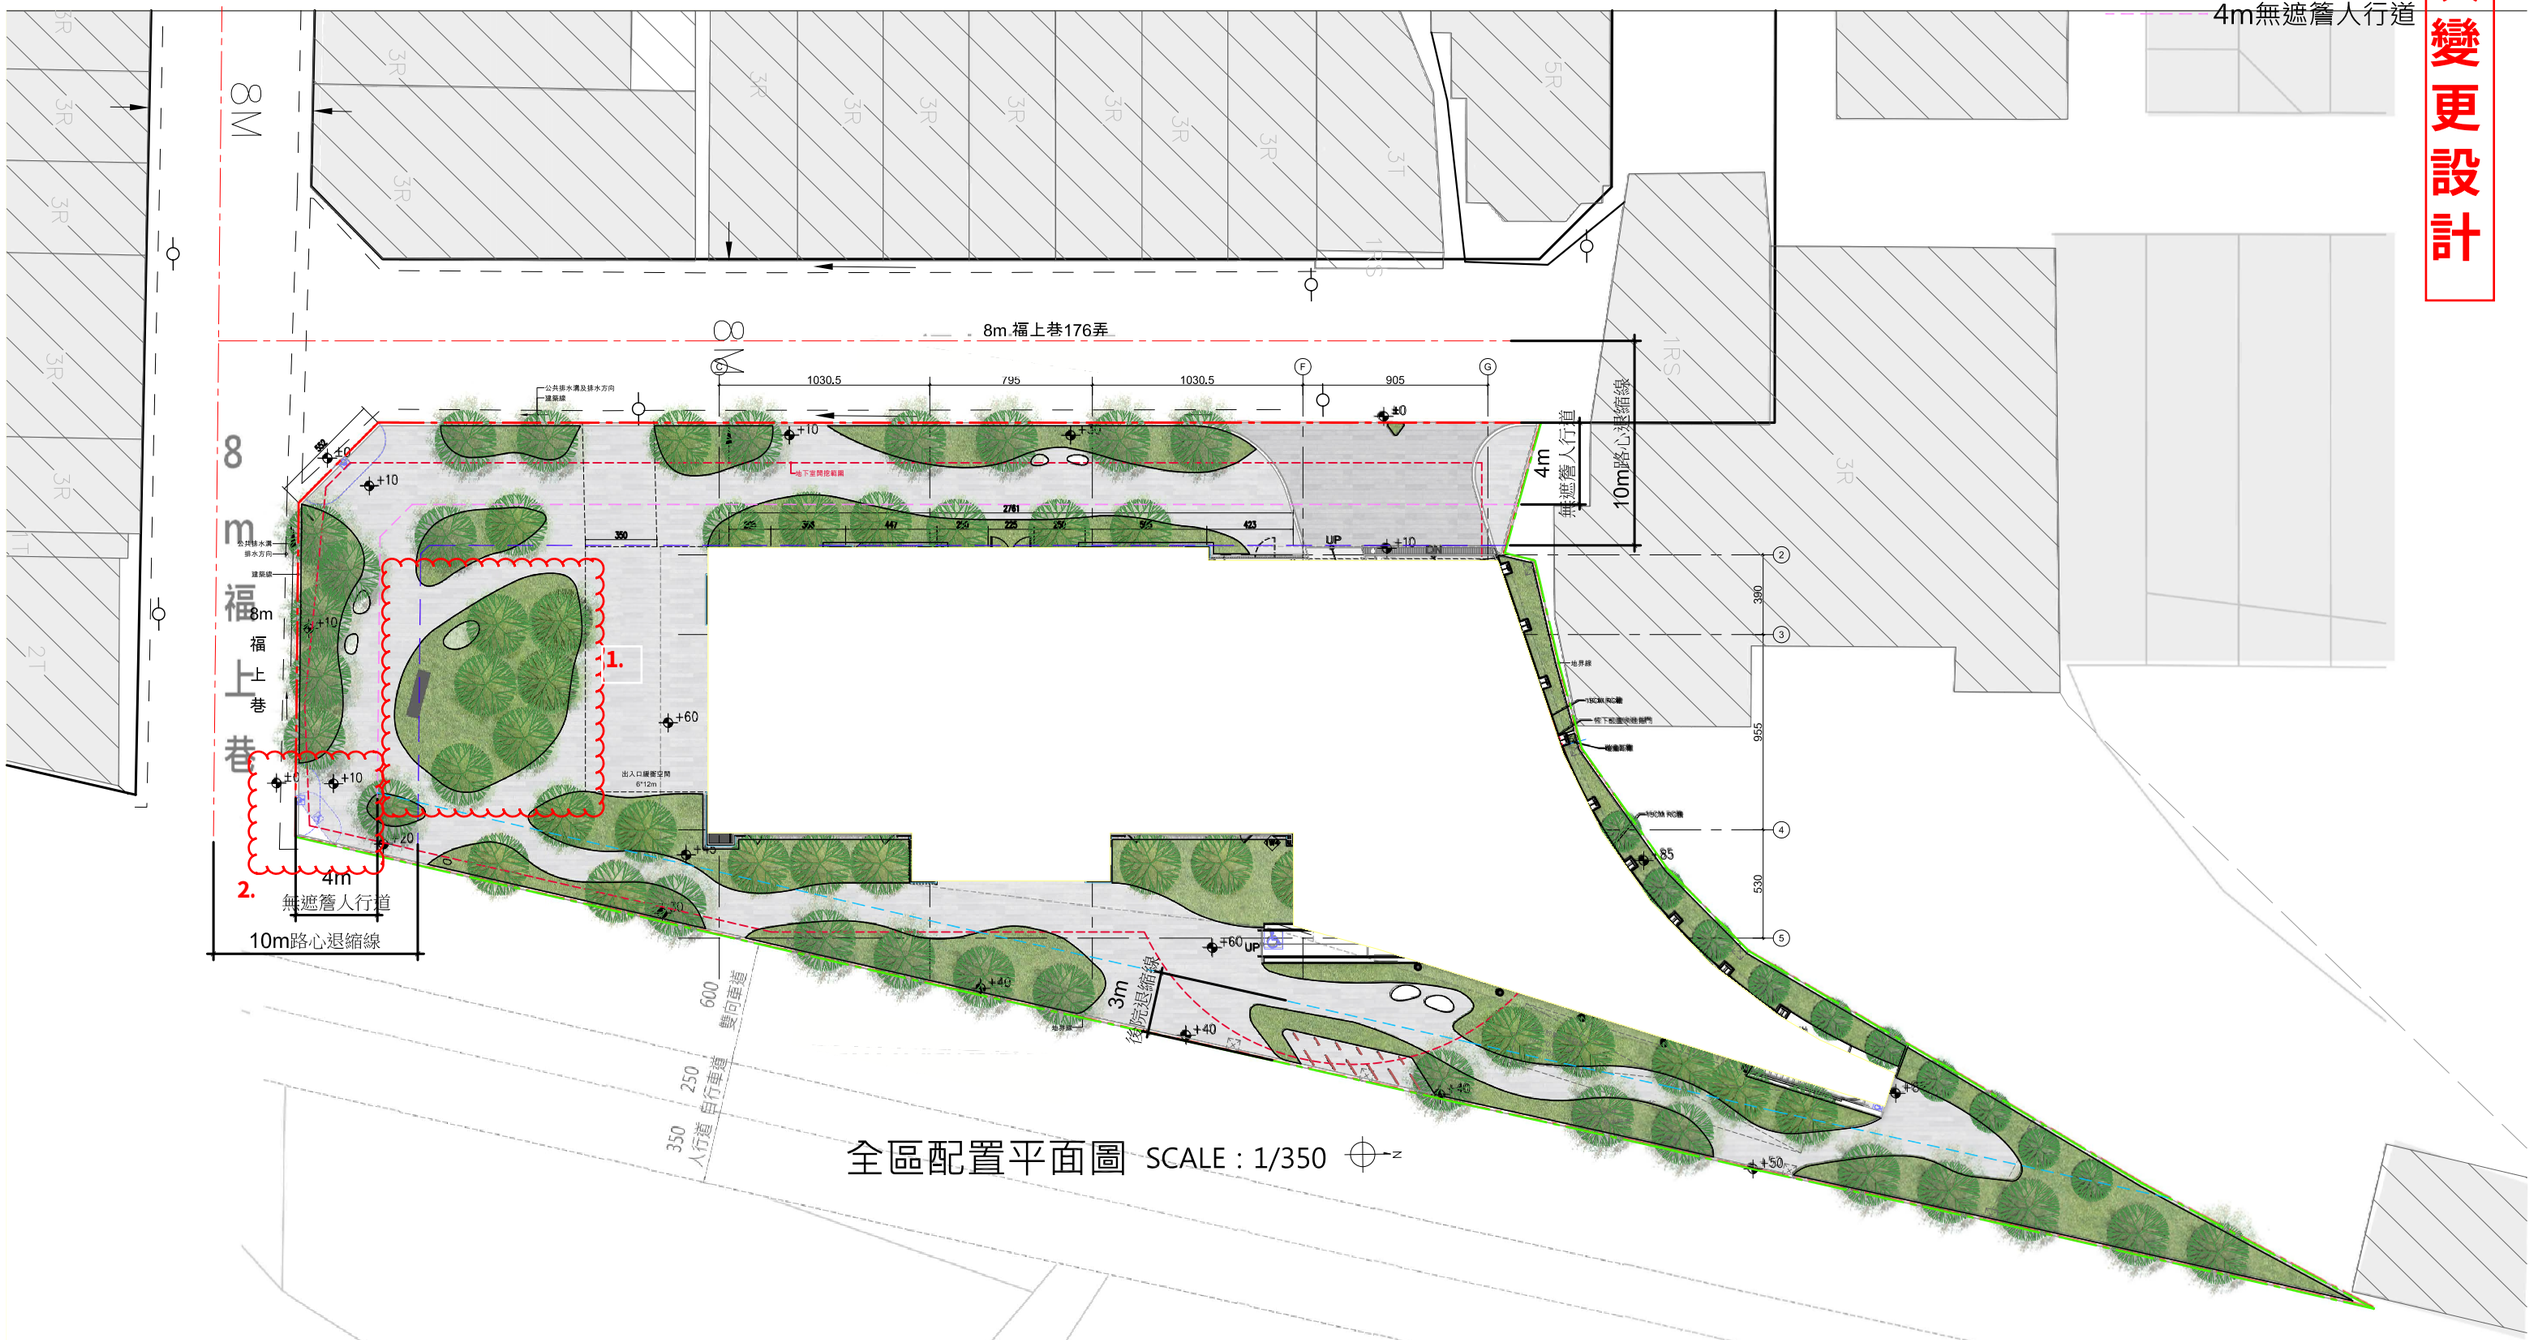

全區配置平面圖 SCALE：1/350