
# 壹層景觀平面圖

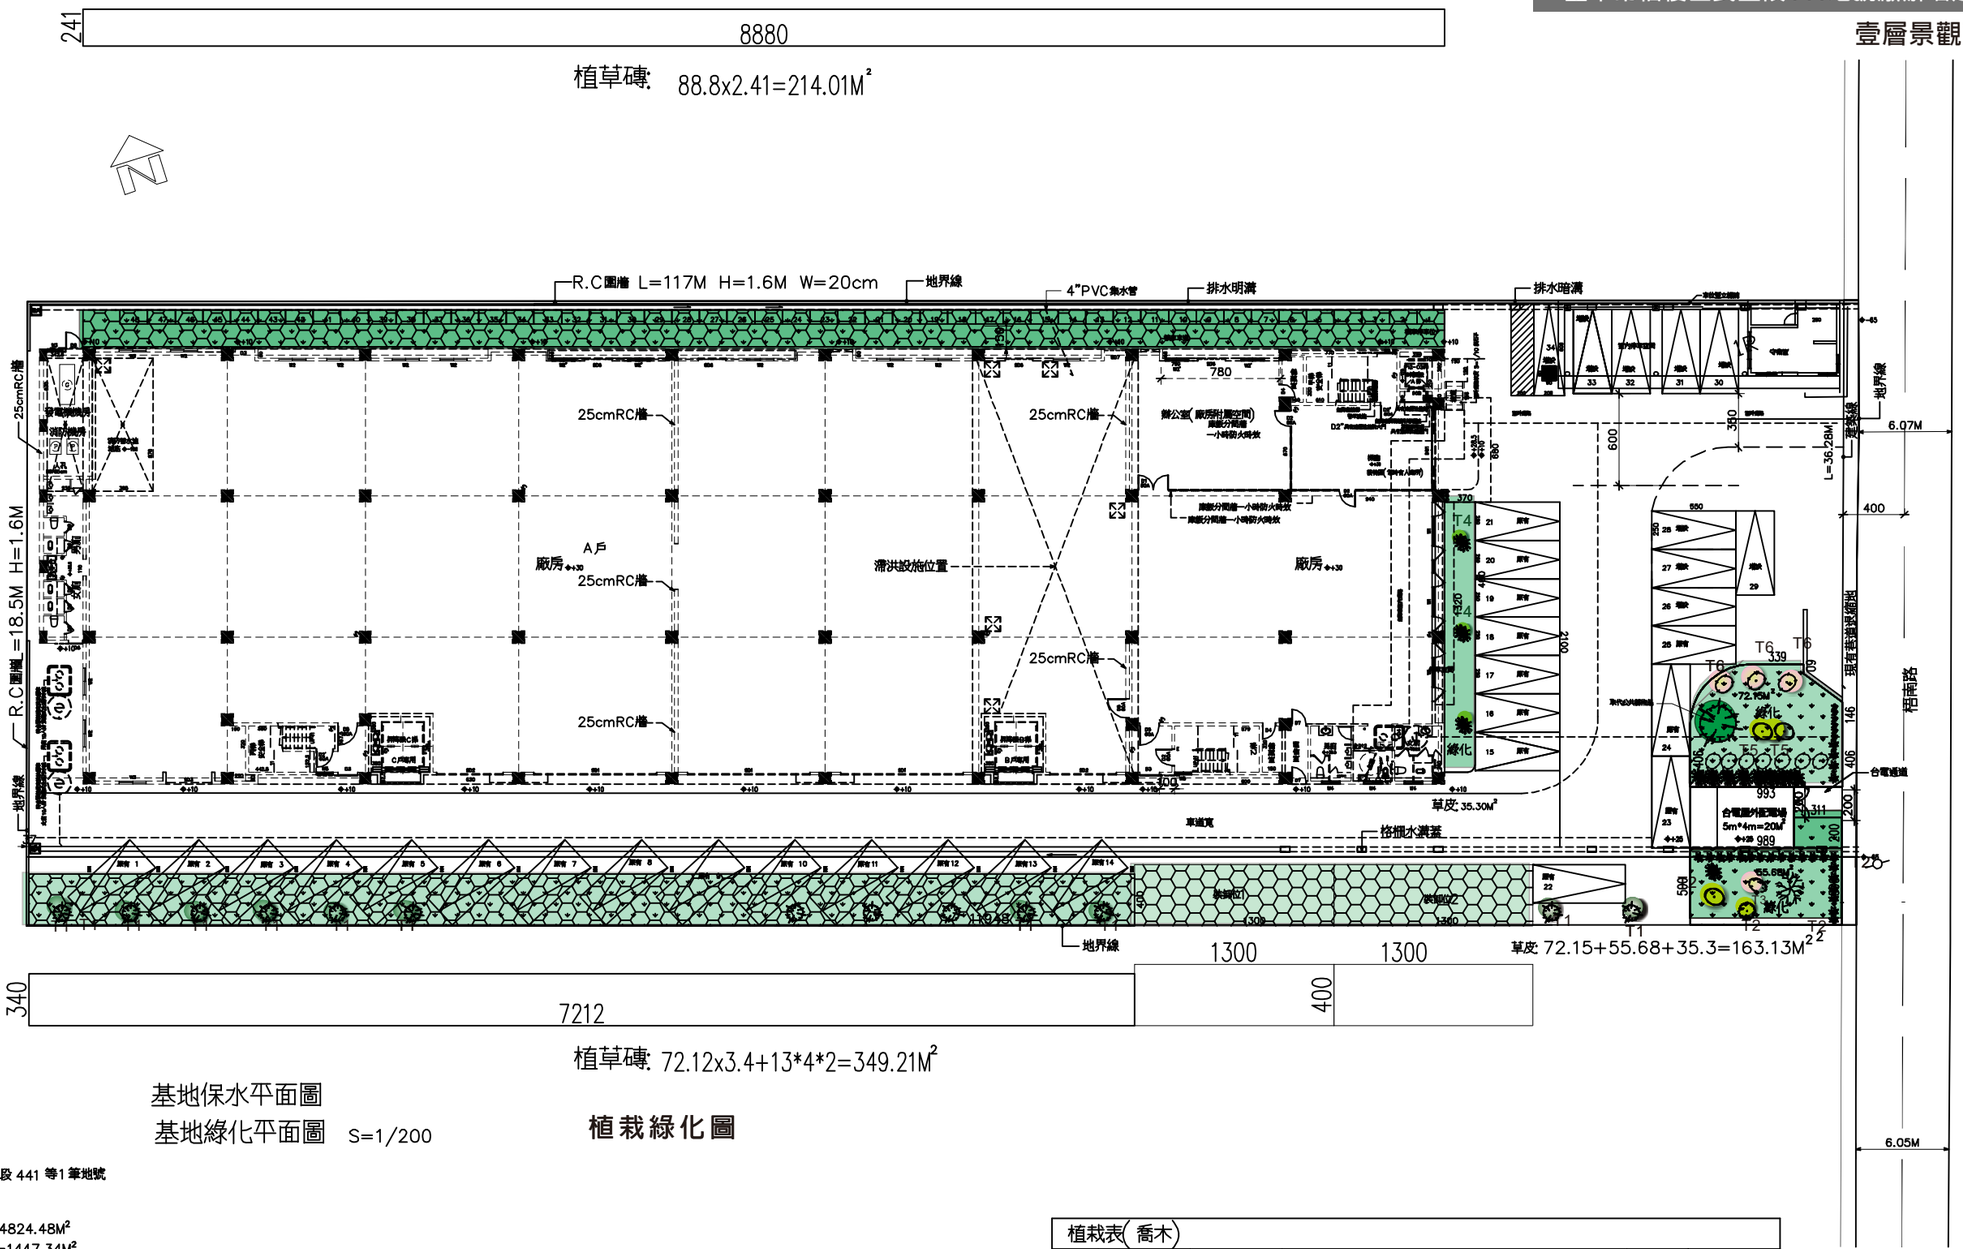


基地保水平面圖

基地綠化平面圖 S=1/200

## 植栽綠化圖

基地座落: 臺中市梧棲區民生段 441 等1 筆地號
基地面積: 4863M²
現有巷道退縮地面積: 38.52M²
其他: 4863−38.52=4824.48M²
法定空地面積: 4824.48*0.3=1447.34M²
1447.34*1/2=723.67M²
植草磚: 214.01+349.21=563.22M²(連鎖磚型)
草皮: 72.15+55.68+35.3=163.13M²
合計: 563.22+163.13=726.35M²

植栽綠化檢討:

1.基地面積: 4824.48㎡

2.法定空地:4824.48*0.3=1443.19㎡

3植樹:1443.19/64=22.53(取23棵)本案實設28棵

| 植栽表(喬木) | | | | | | | | |
|---|---|---|---|---|---|---|---|---|
| 項次 | 圖例 | 植物名稱 | 規格 | | | | 小計 | 覆土深度 |
| | | | 樹高(m) | 米徑(cm) | 樹冠寬(m) | 枝下高(m) | 株 | |
| 1 | | 北美落雨松 | 3−5m | 10−15cm | 1.5m | 1.5m | 1 | >1.2m |
| 2 | | 茄冬 | 1.5−2m | 5−10cm | 1.5m | 1.5m | 13 | >1.2m |
| 3 | | 愛文芒果 | 2−3m | 5−10cm | 1.5m | 1.5m | 1 | >1.2m |
| 4 | | 茄冬 | 3m以上 | 20cm以上 | 1.5m | 1.5m | 1 | >1.2m |
| 合計 | 大喬木共15 | | | | | | | |
| 1 | | 羅漢松 | 1.5−2m | 5−10cm | 1.5m | 1.5m | 11 | >1.2m |
| 2 | | 真柏 | 1.5−2m | 5−10cm | 1.5m | 1.5m | 2 | >1.2m |
| 合計 | 小喬木共13 | | | | | | | |
| 喬木共28 | | | | | | | | |