
# 2-1 一層景觀平面圖

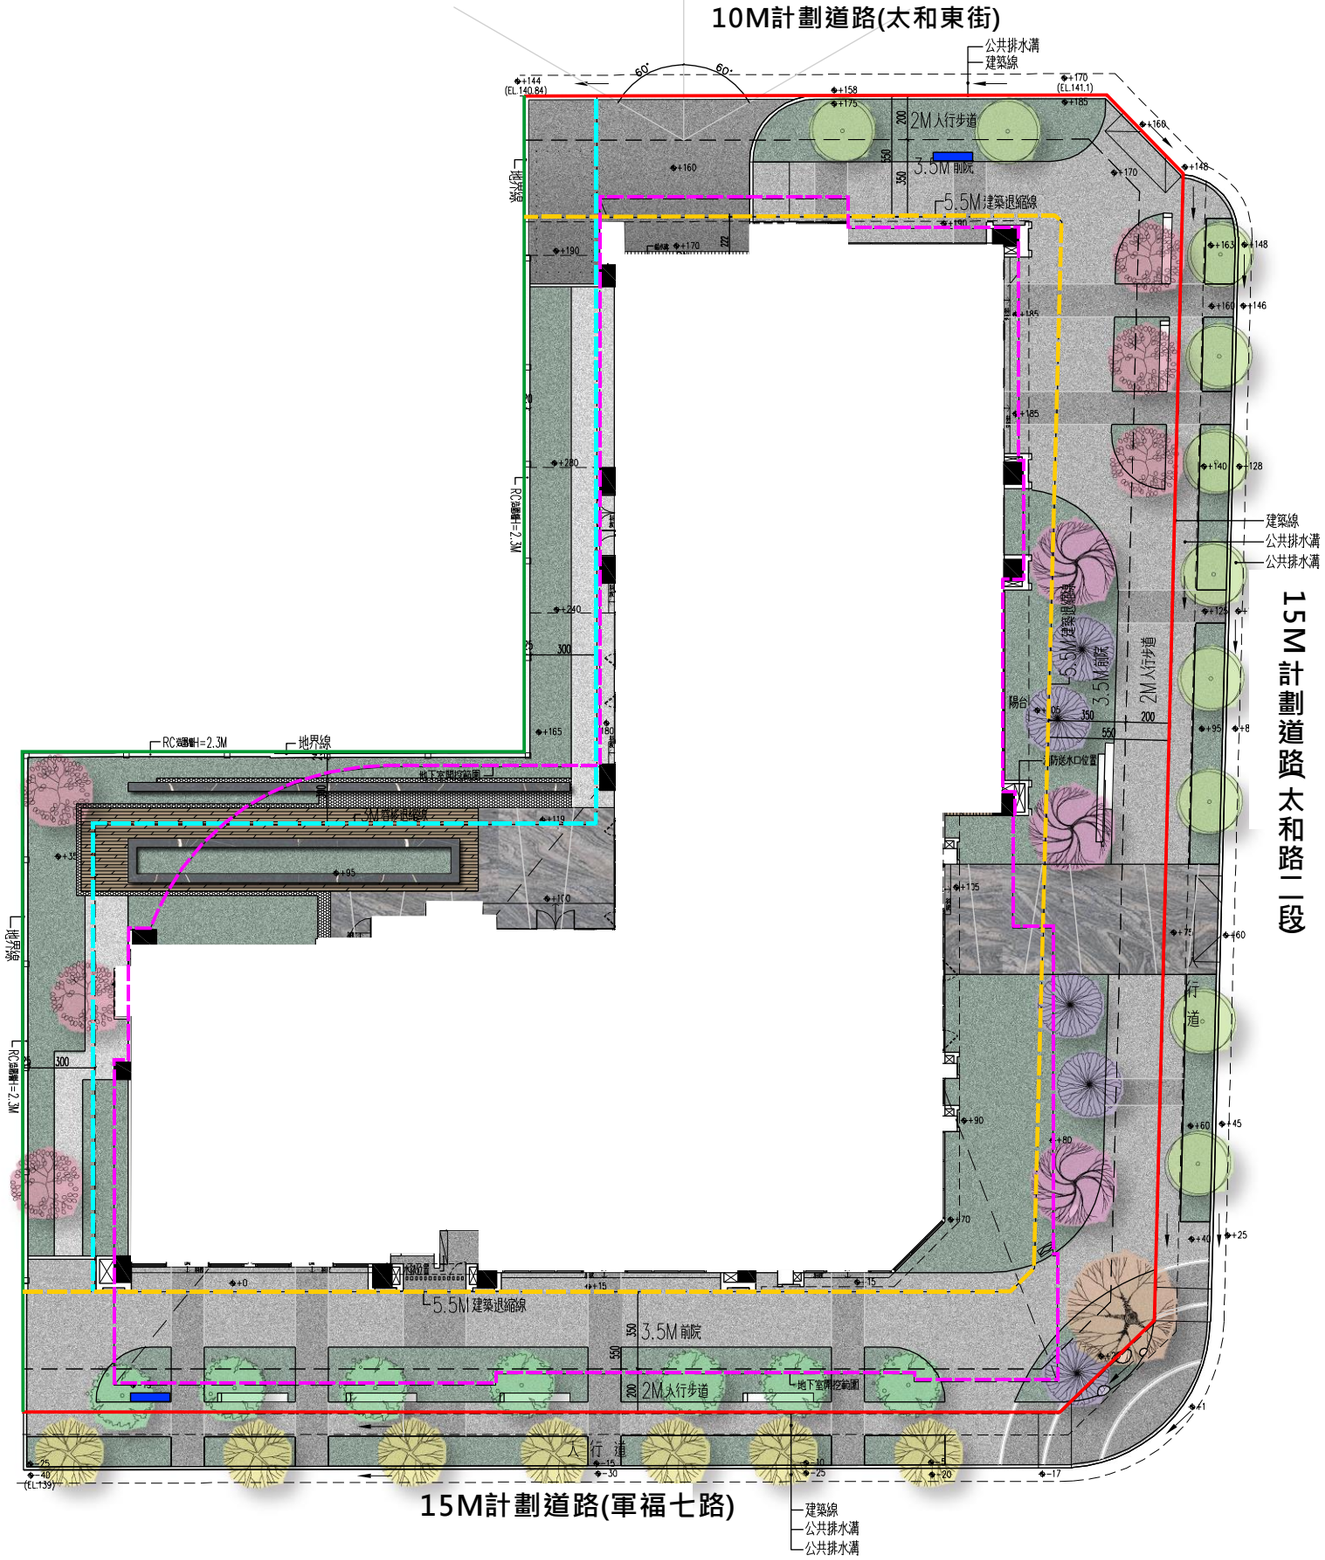


一層全區景觀平面圖 S=1/300