
變更後

7.7.3 壹層景觀平面圖

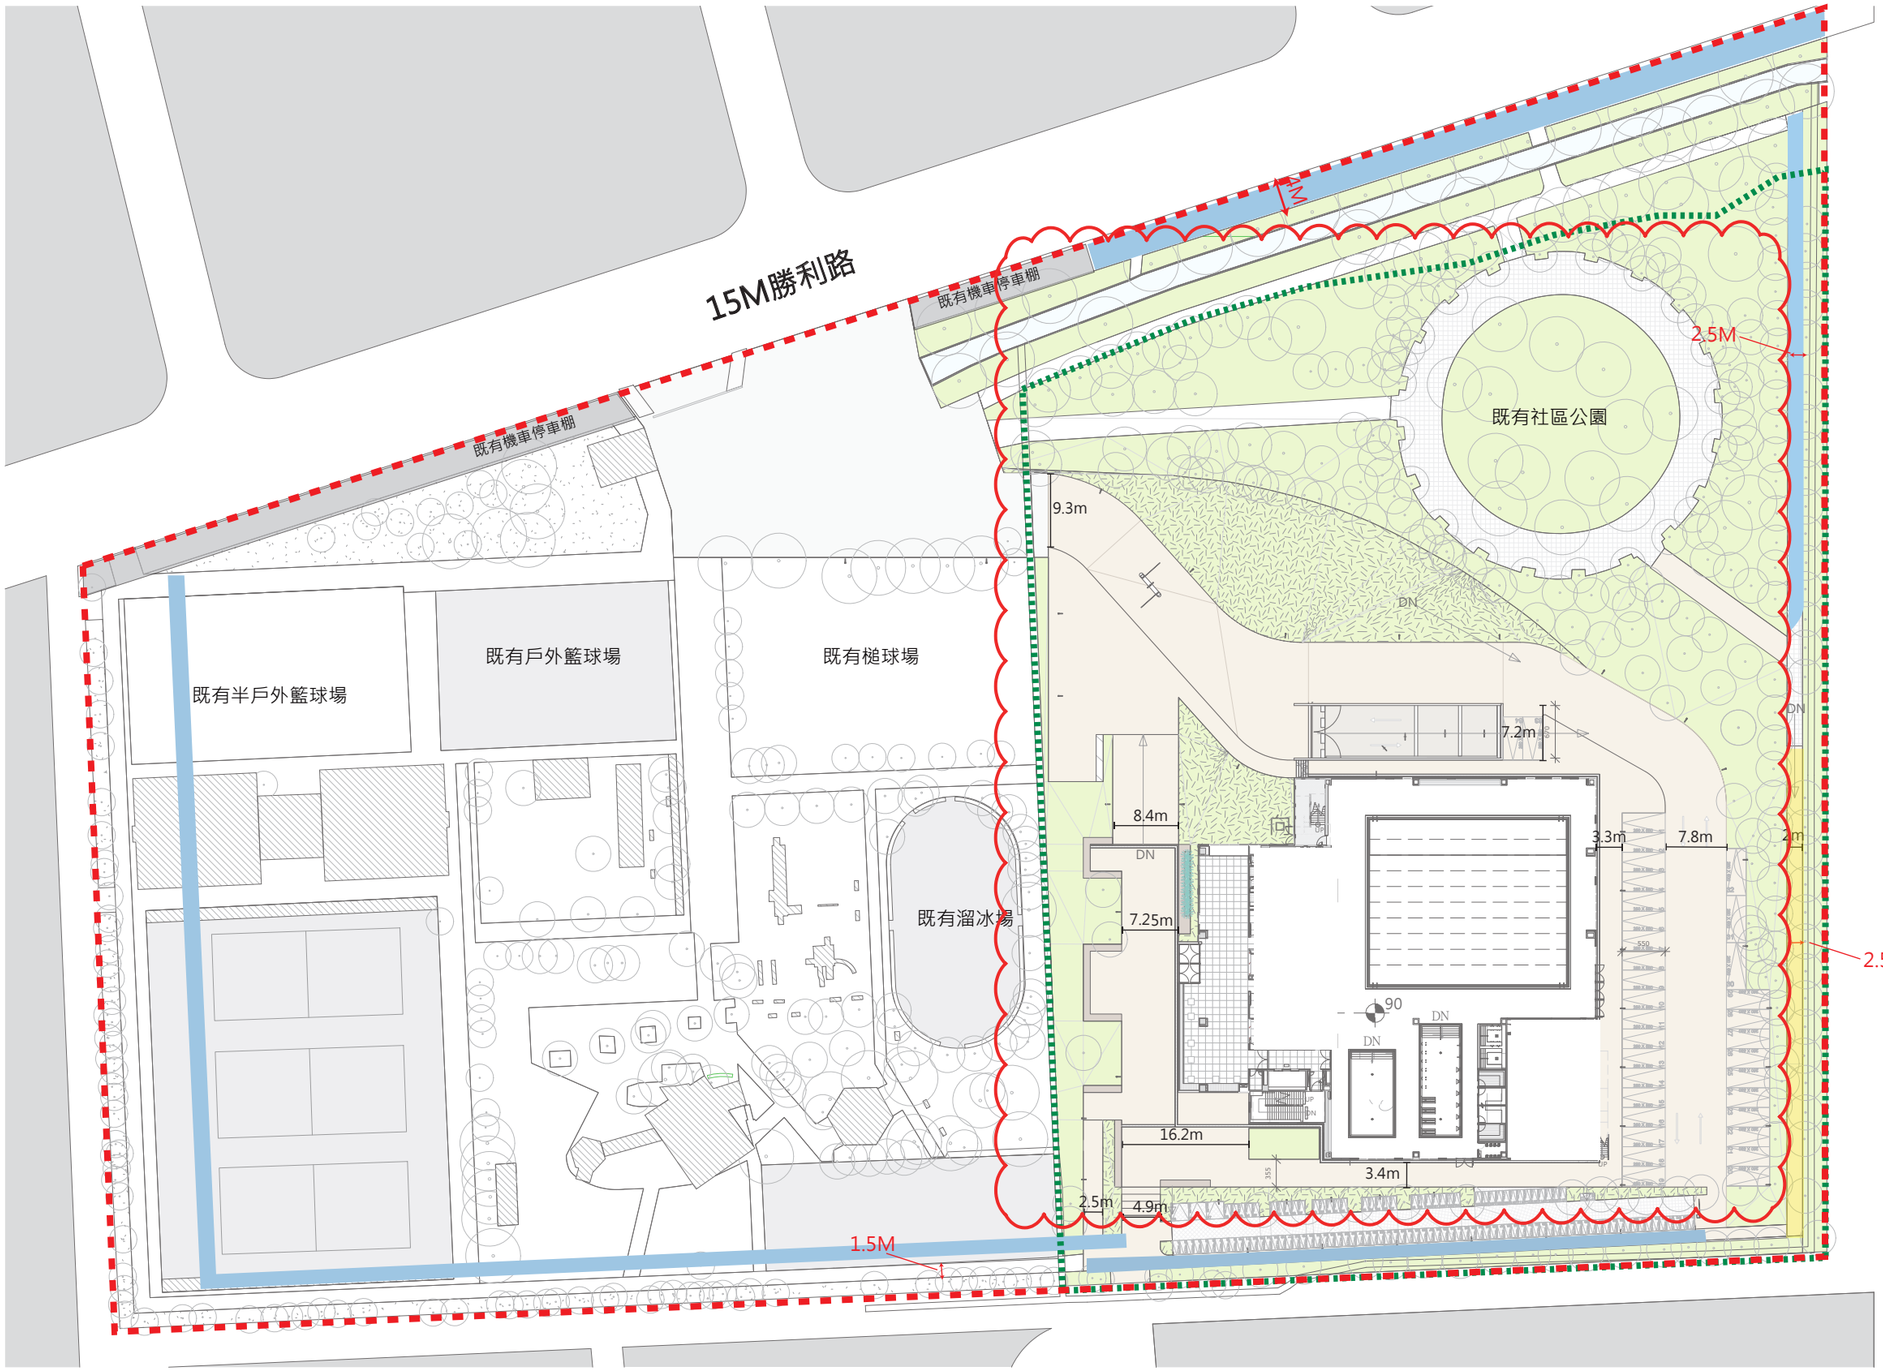

變更內容：

1. 景觀及車道更改
2. 建築線及基地範圍線更改
3. 取消退縮線

原有公園內1.5M人行通道

新設2.5M人行通道

建築線

基地範圍線

Scale:1/800