
附圖 • 資訊公開

8-2 一層景觀平面圖

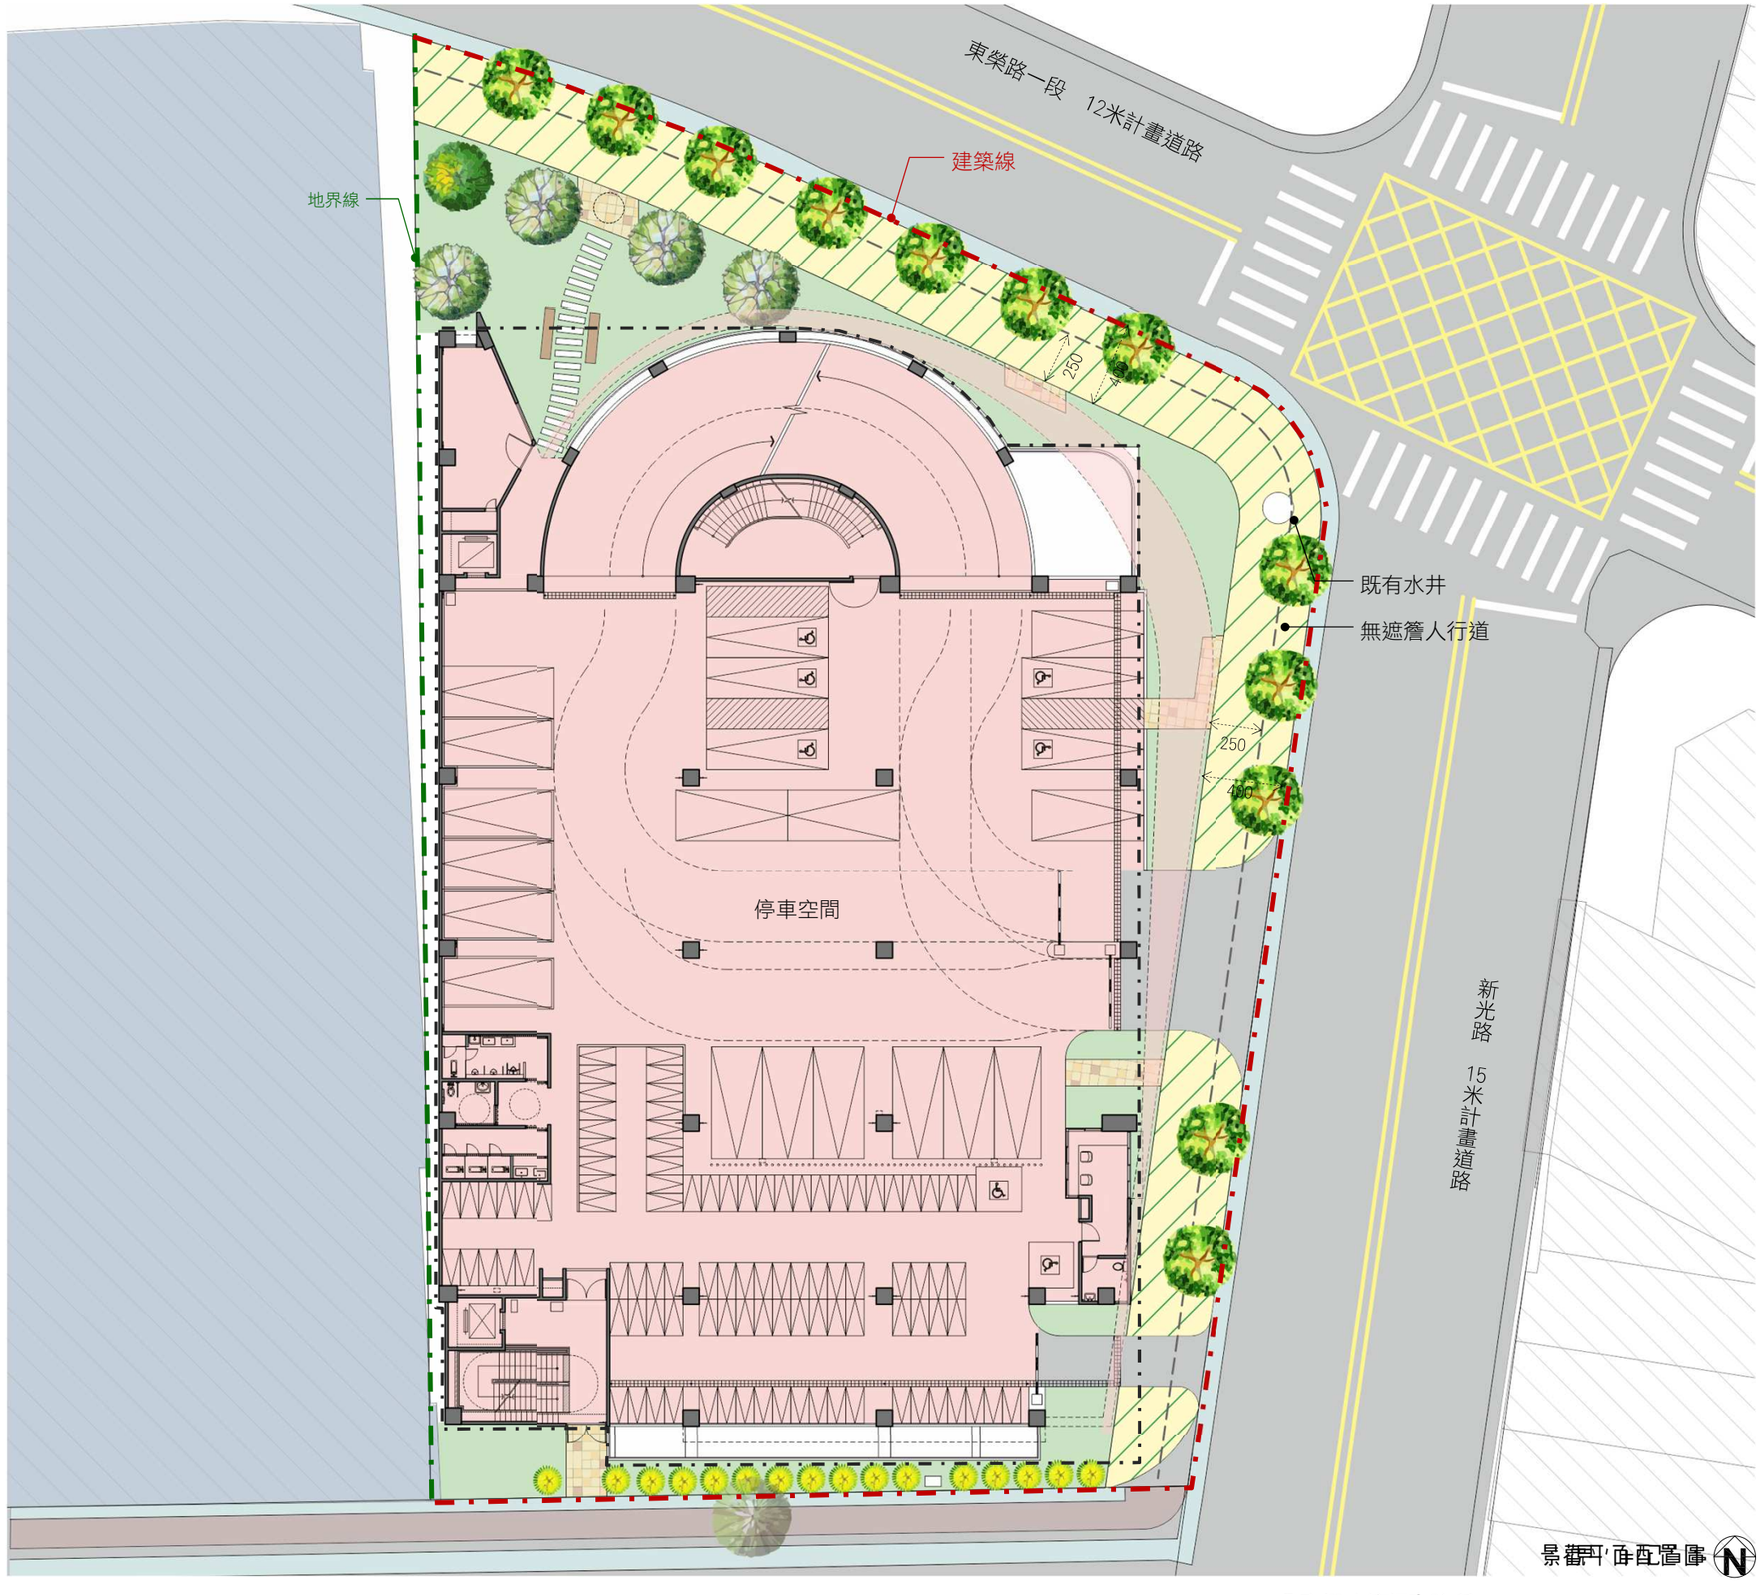

建築線
地界線
地下開挖範圍
4M無遮簷人行道
瀝青鋪面
透水磚

一層景觀平面圖