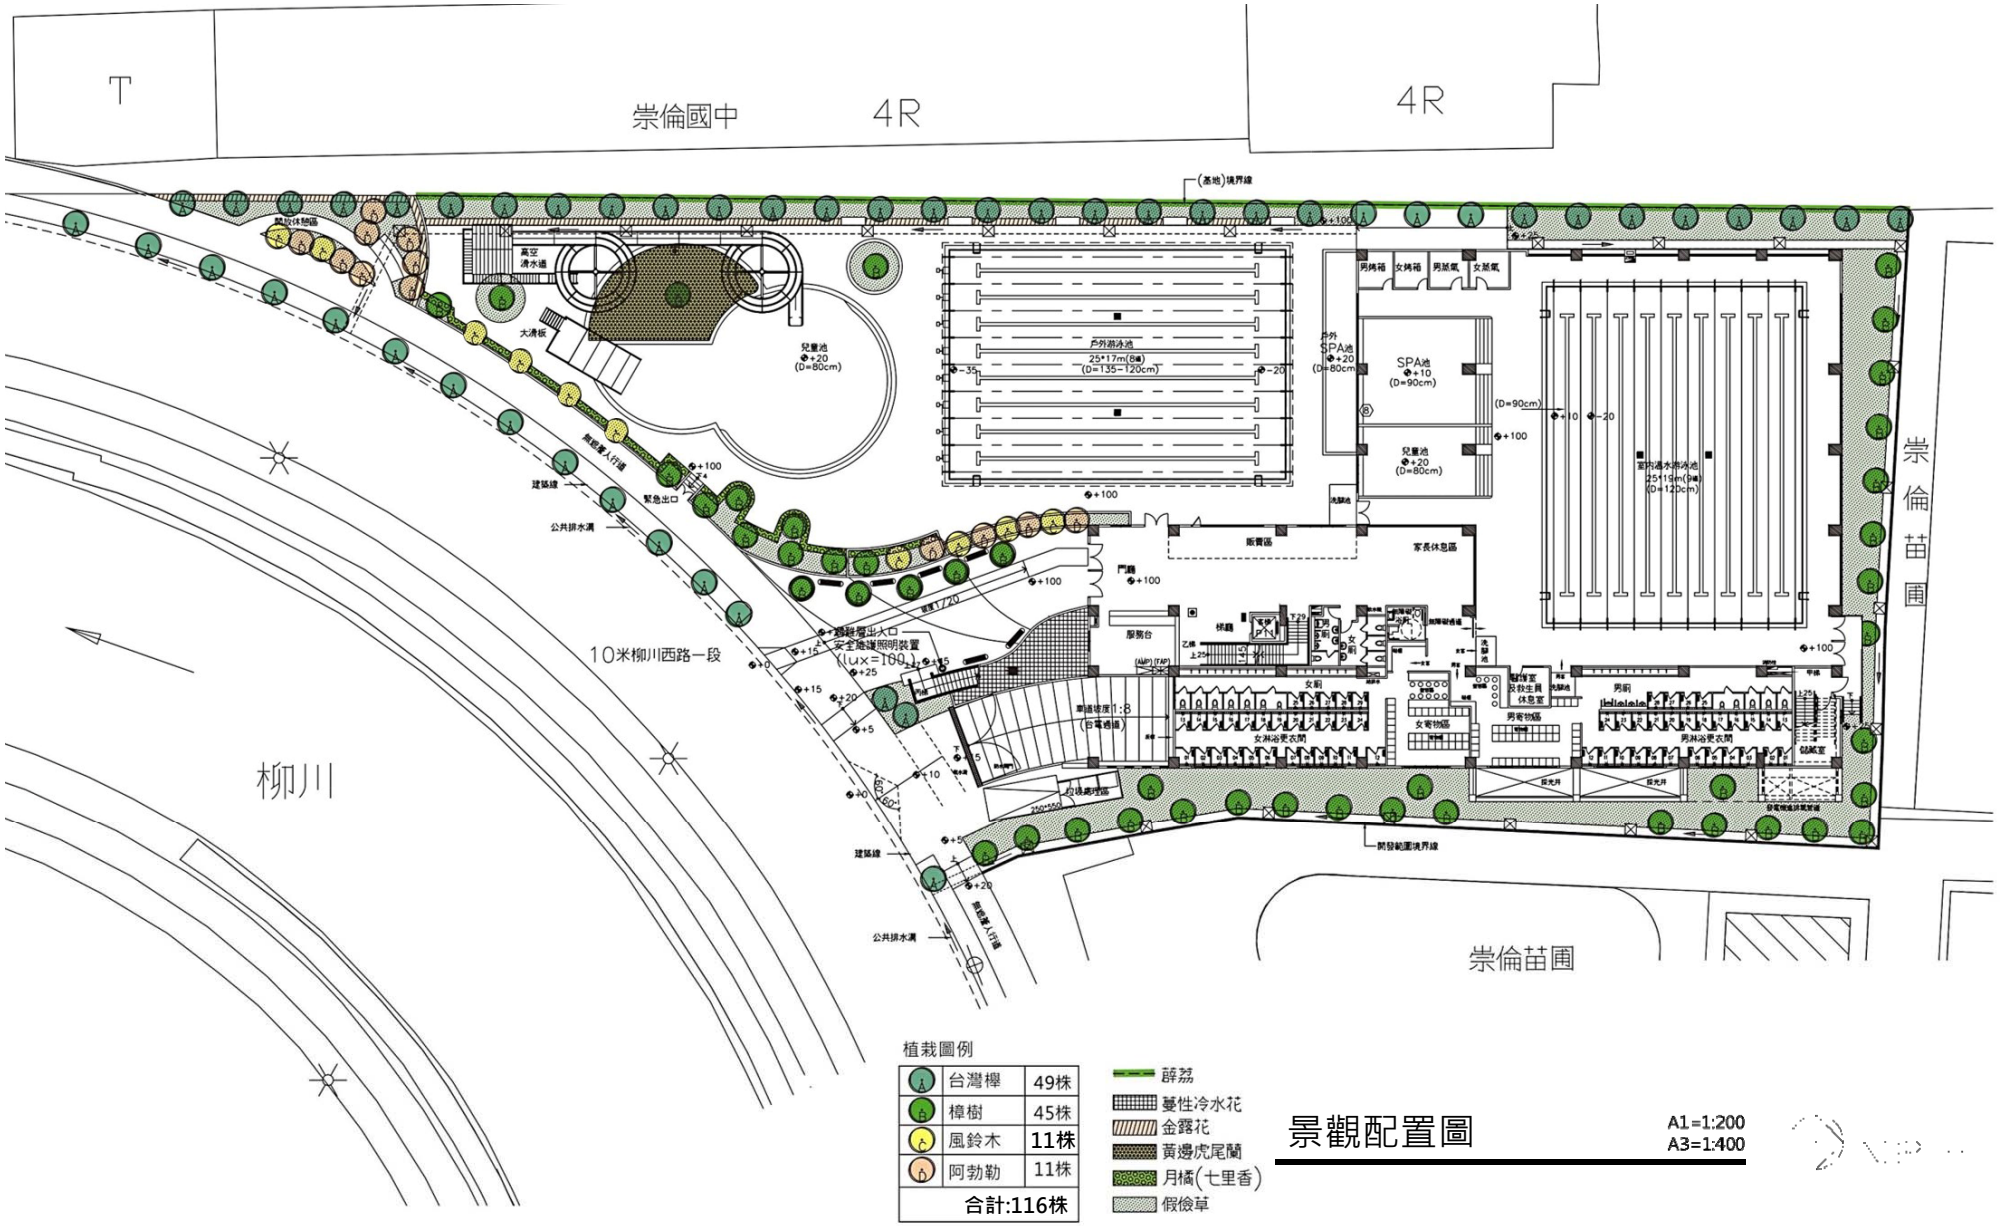
(二)、壹層景觀平面圖


崇倫國中
4R
4R
崇倫苗圃
柳川
10米柳川西路一段
崇倫苗圃
植栽圖例
台灣欒 49株
樟樹 45株
風鈴木 11株
阿勃勒 11株
合計:116株
薜荔
蔓性冷水花
金露花
黃邊虎尾蘭
月橘(七里香)
假儉草
景觀配置圖
A1=1:200
A3=1:400