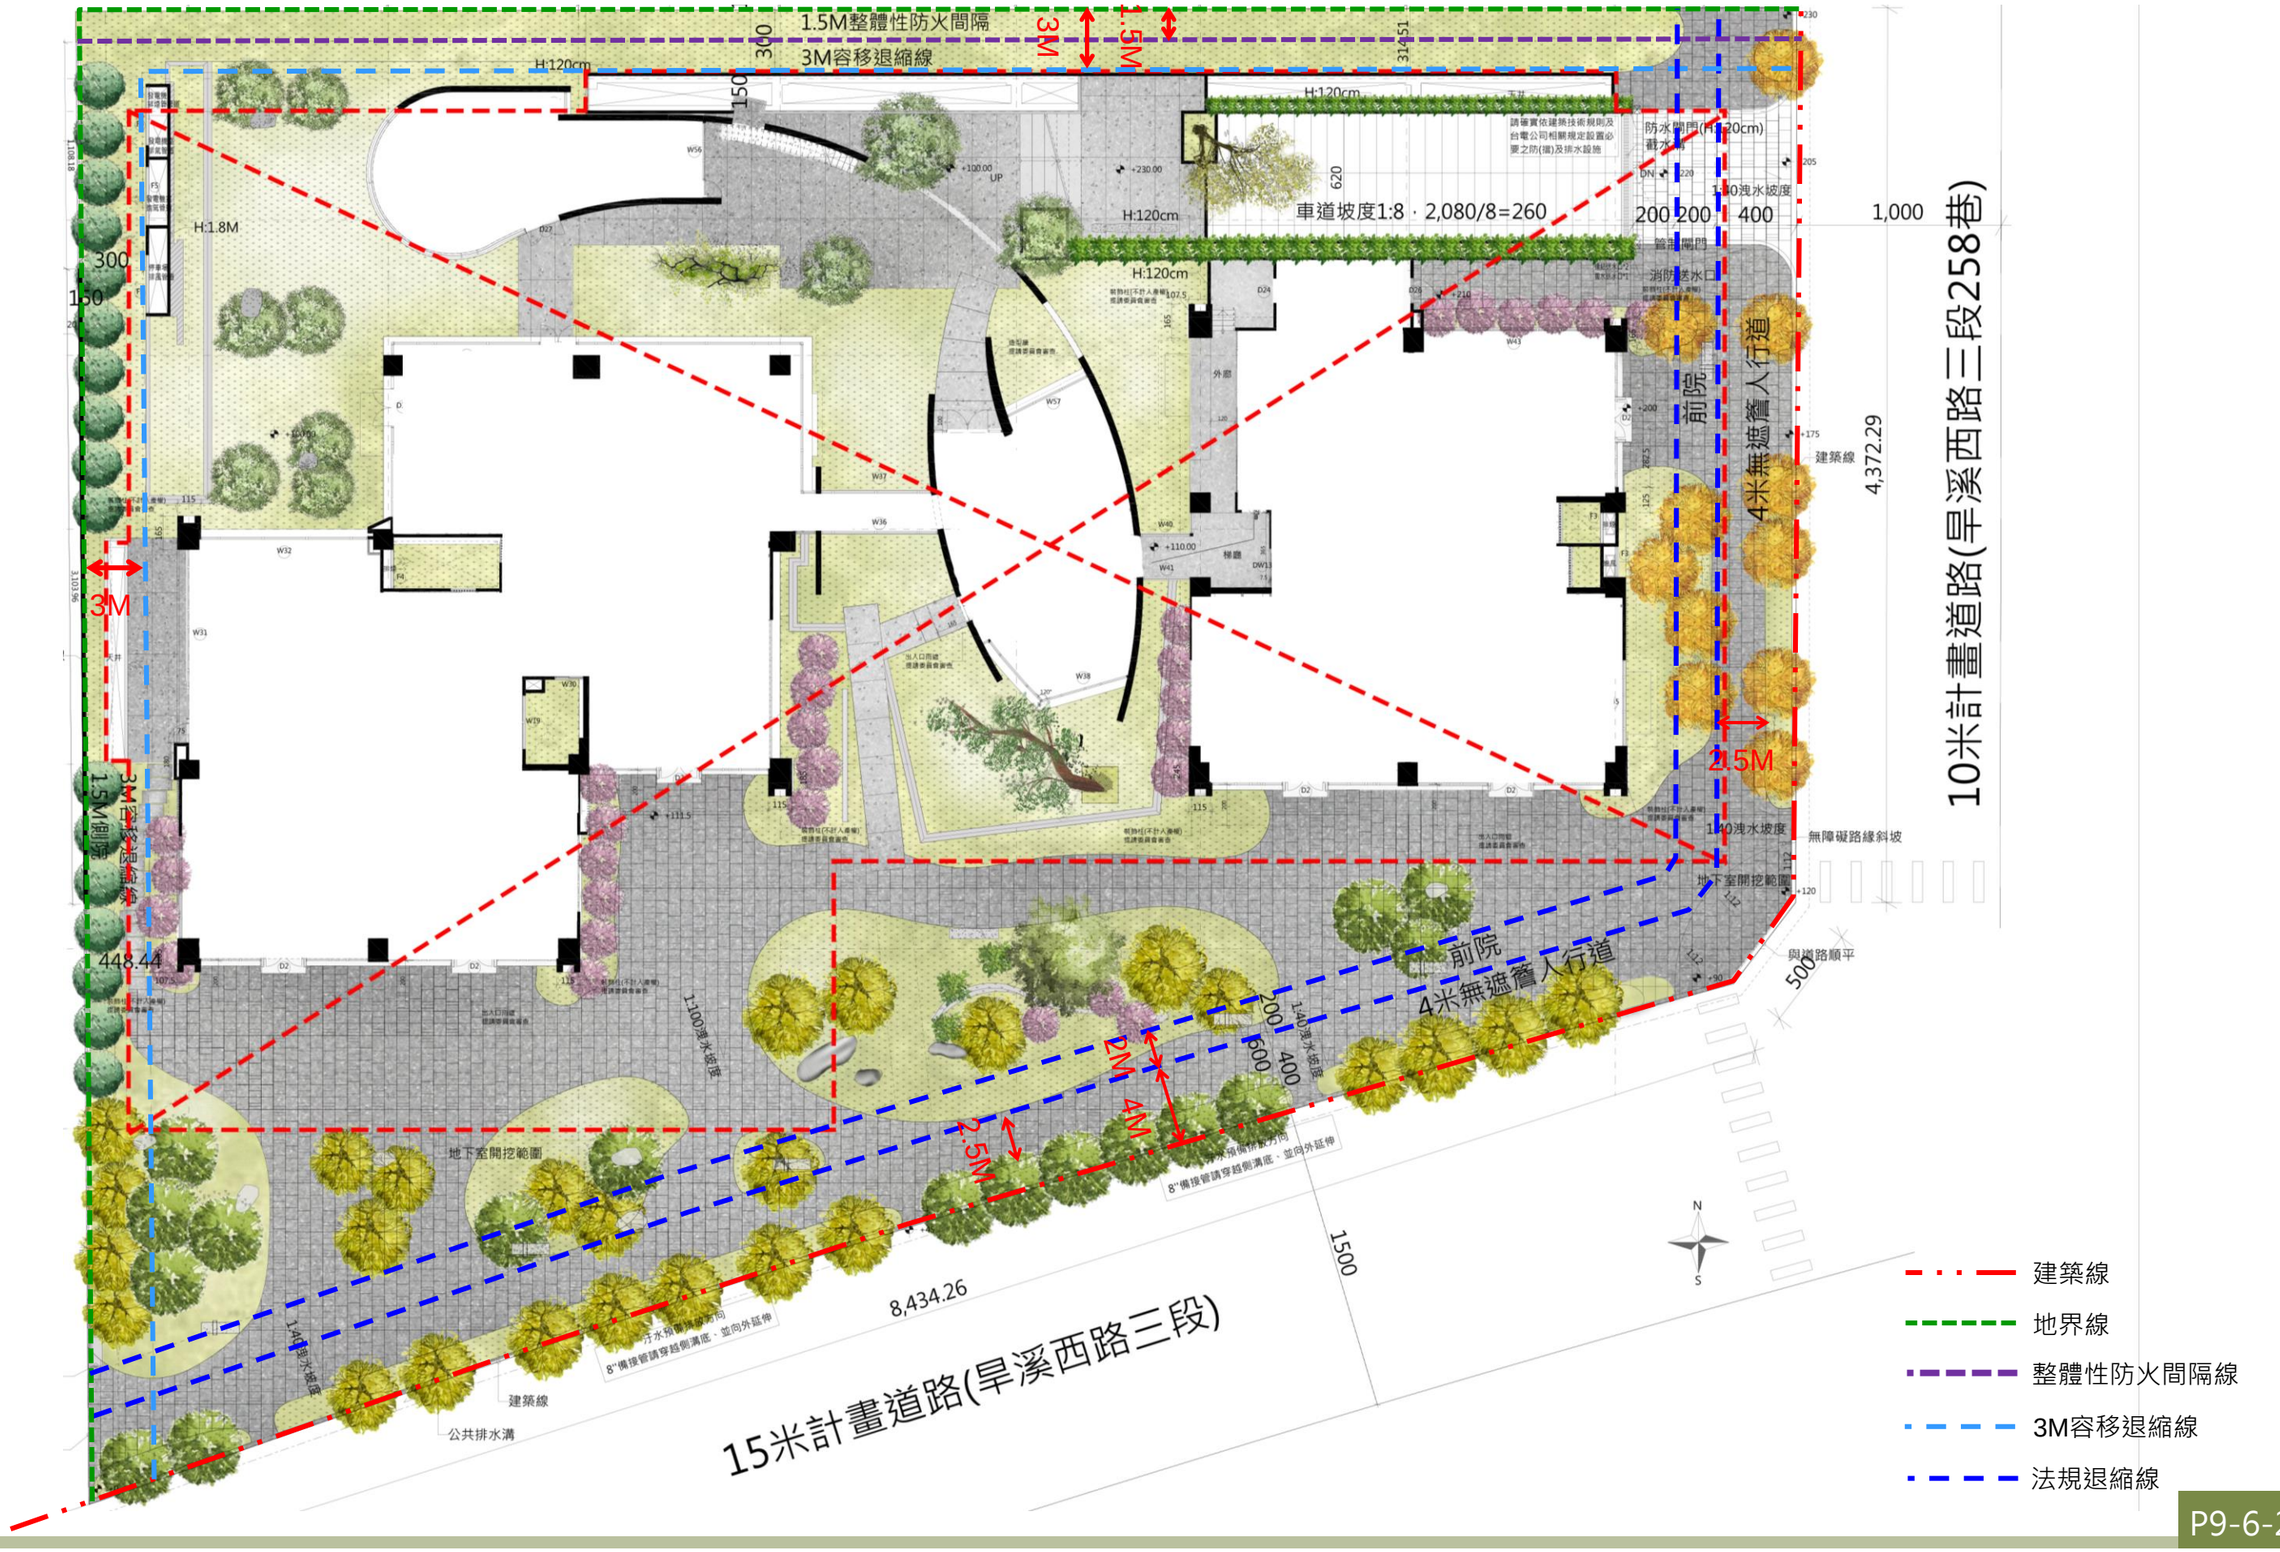
玖. 附件

壹層景觀平面圖


1.5M整體性防火間隔
3M容移退縮線
3M
1.5M
H:120cm
H:1.8M
車道坡度1:8，2,080/8=260
防水閘門(H:120cm)
消防送水口
1:40洩水坡度
前院
4米無遮簷人行道
建築線
4,372.29
10米計畫道路(旱溪西路三段258巷)
2.5M
無障礙路緣斜坡
地下室開挖範圍
與道路順平
1:100洩水坡度
448.44
8,434.26
15米計畫道路(旱溪西路三段)
公共排水溝
1500
N
S
建築線
地界線
整體性防火間隔線
3M容移退縮線
法規退縮線