
二、壹層景觀平面圖

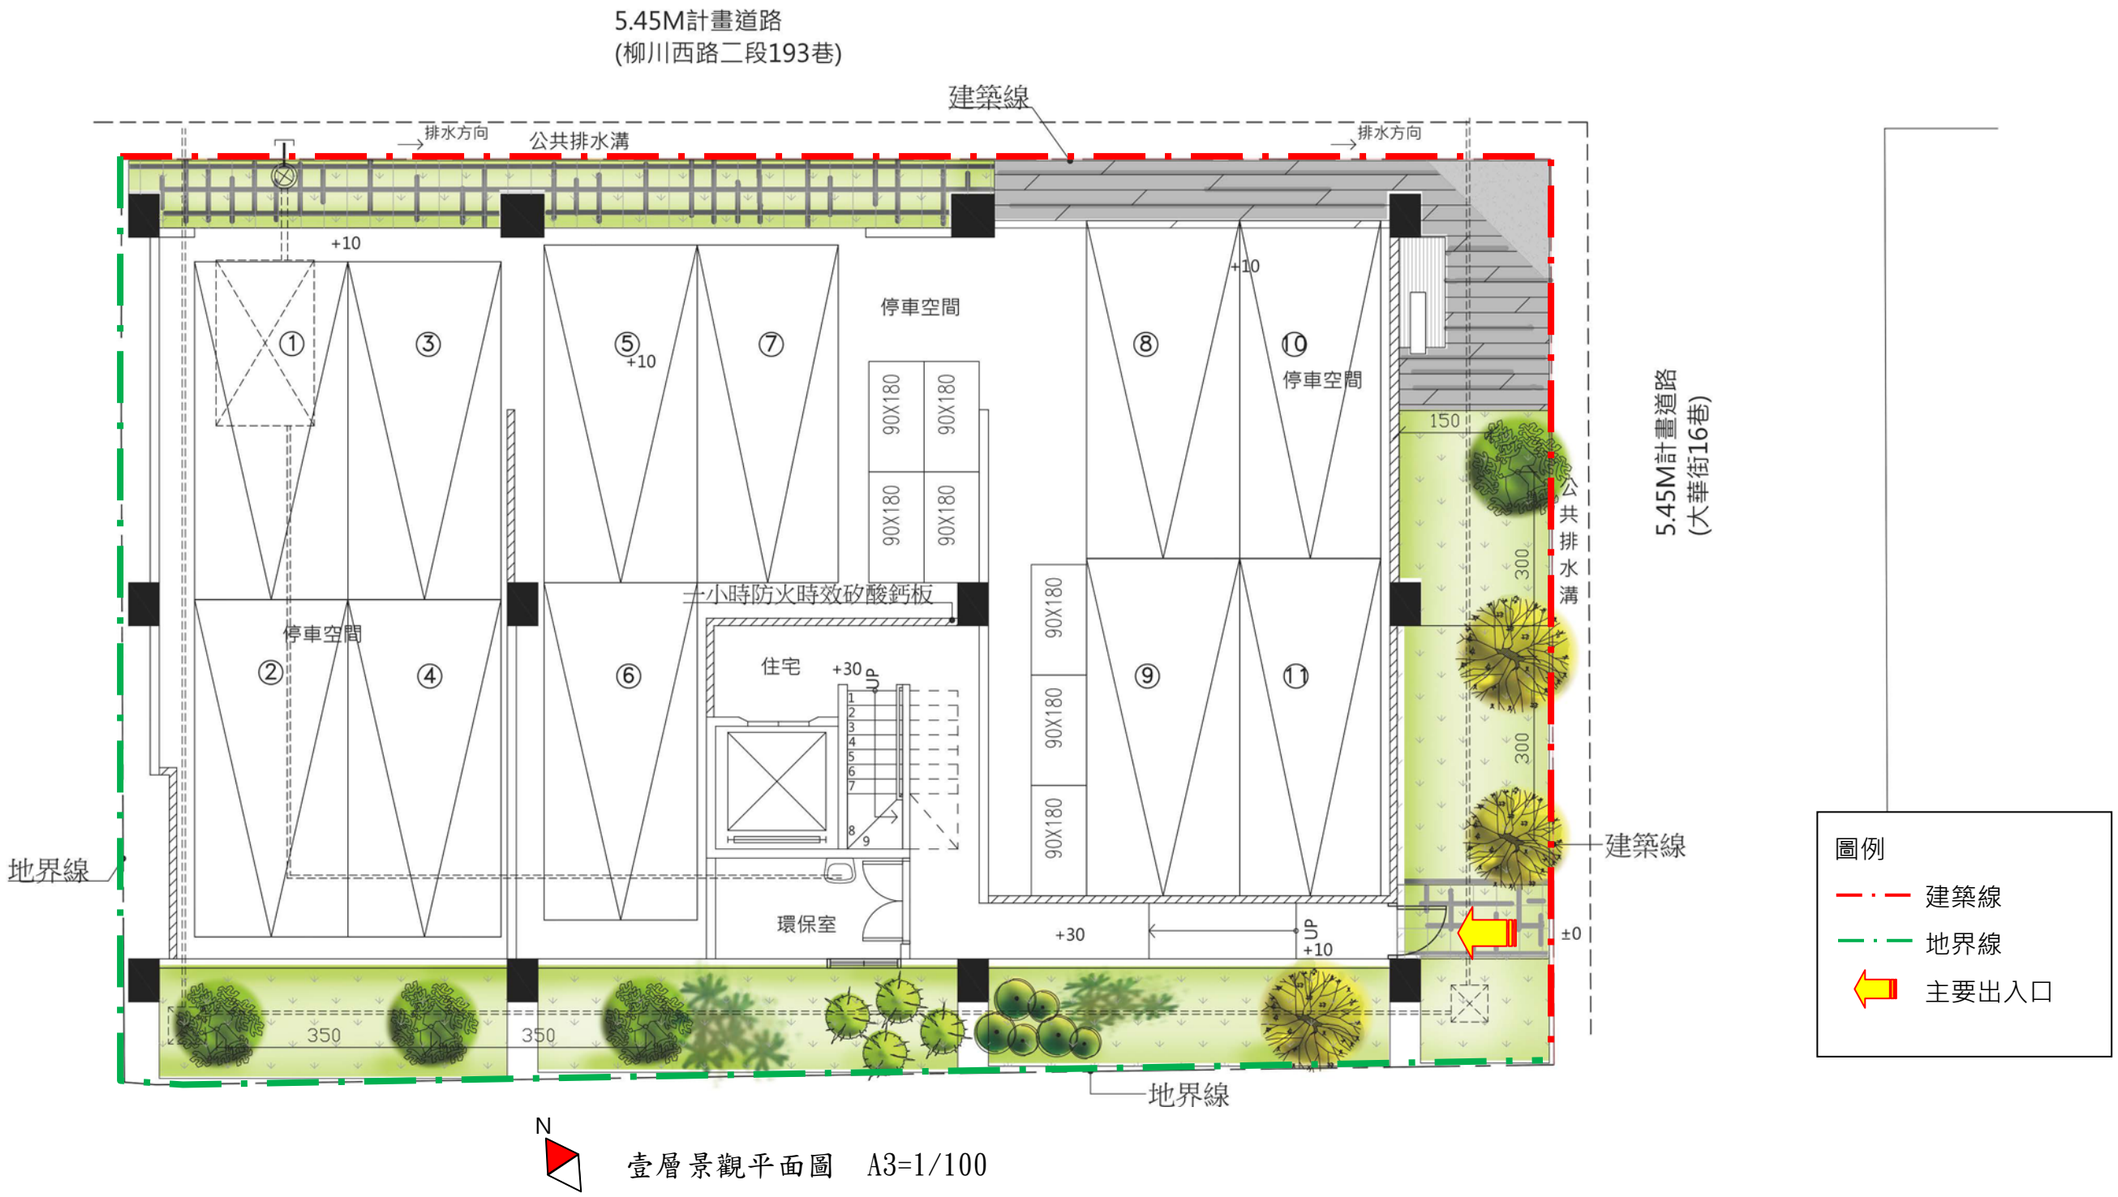

壹層景觀平面圖　A3=1/100