
8-2-2 1F景觀平面圖

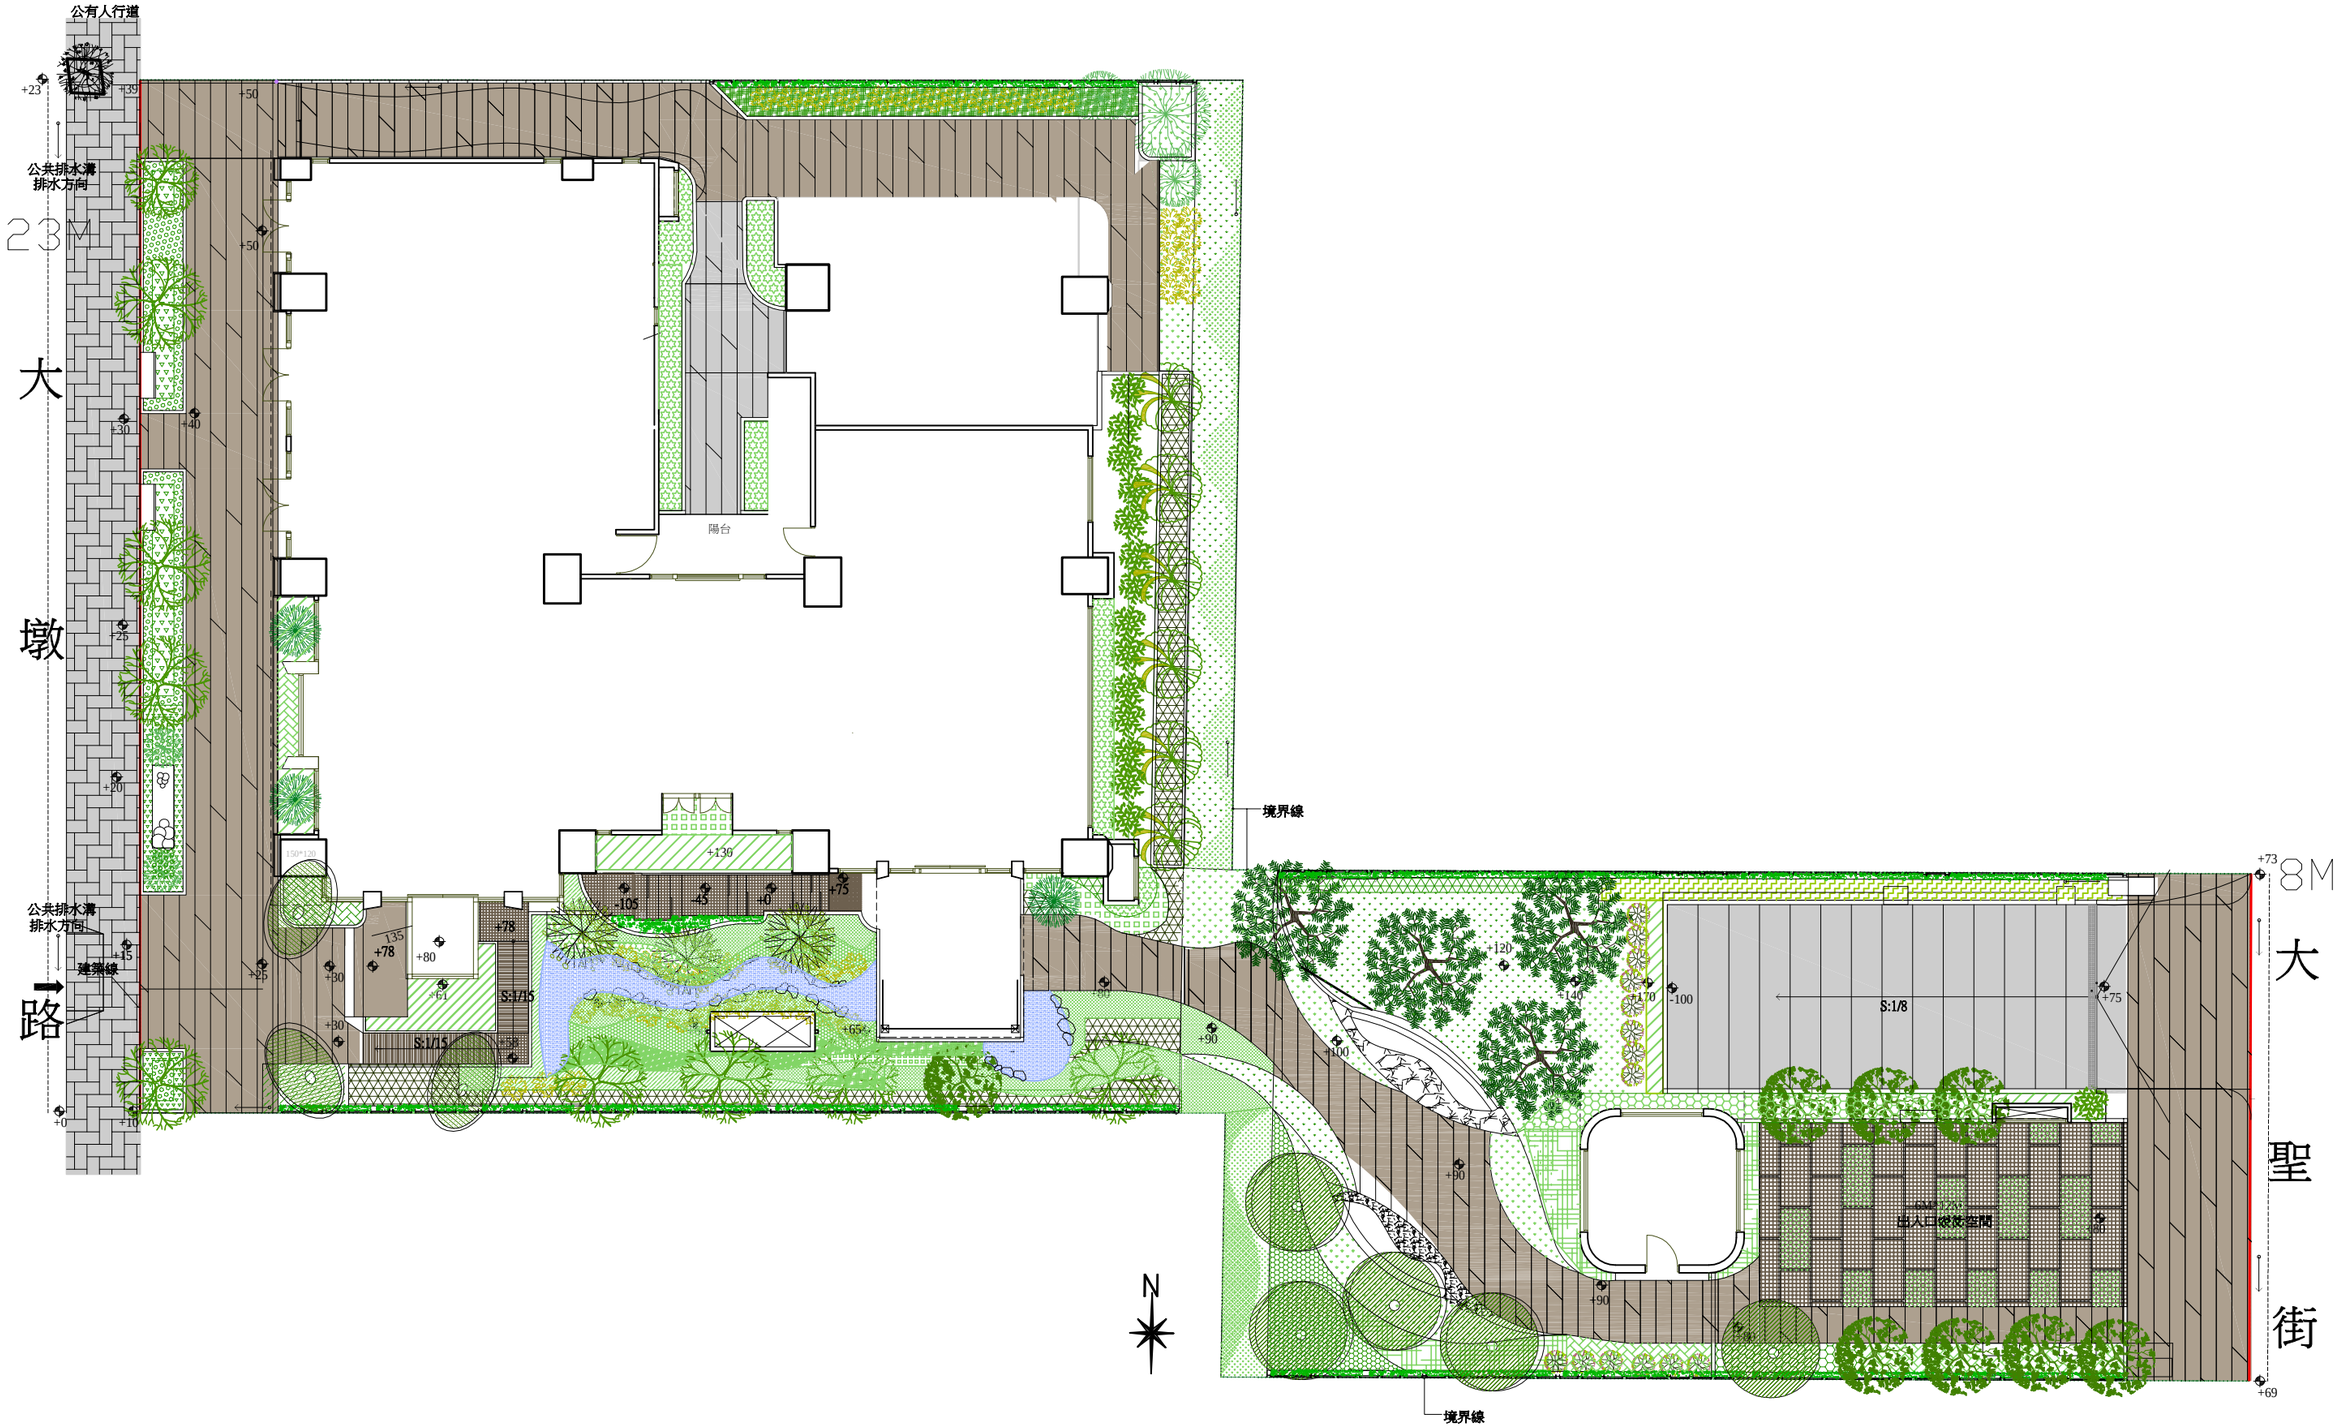

• 雅門 建築師 設計群 劉偉彥 建築師事務所	長青開發建設 南屯區大新段店鋪 集合住宅新建工程	台中市南屯區 大新段354 等 地號 共 3筆	台中市都市設計委員會審查報告書	台中市大墩17街137號7樓 TEL：04-23293698 FAX：04-23269928 mail：artman.taiwan@msa.hinet.net

備註	頁碼
	第 8-3 頁