
二、壹層景觀平面圖

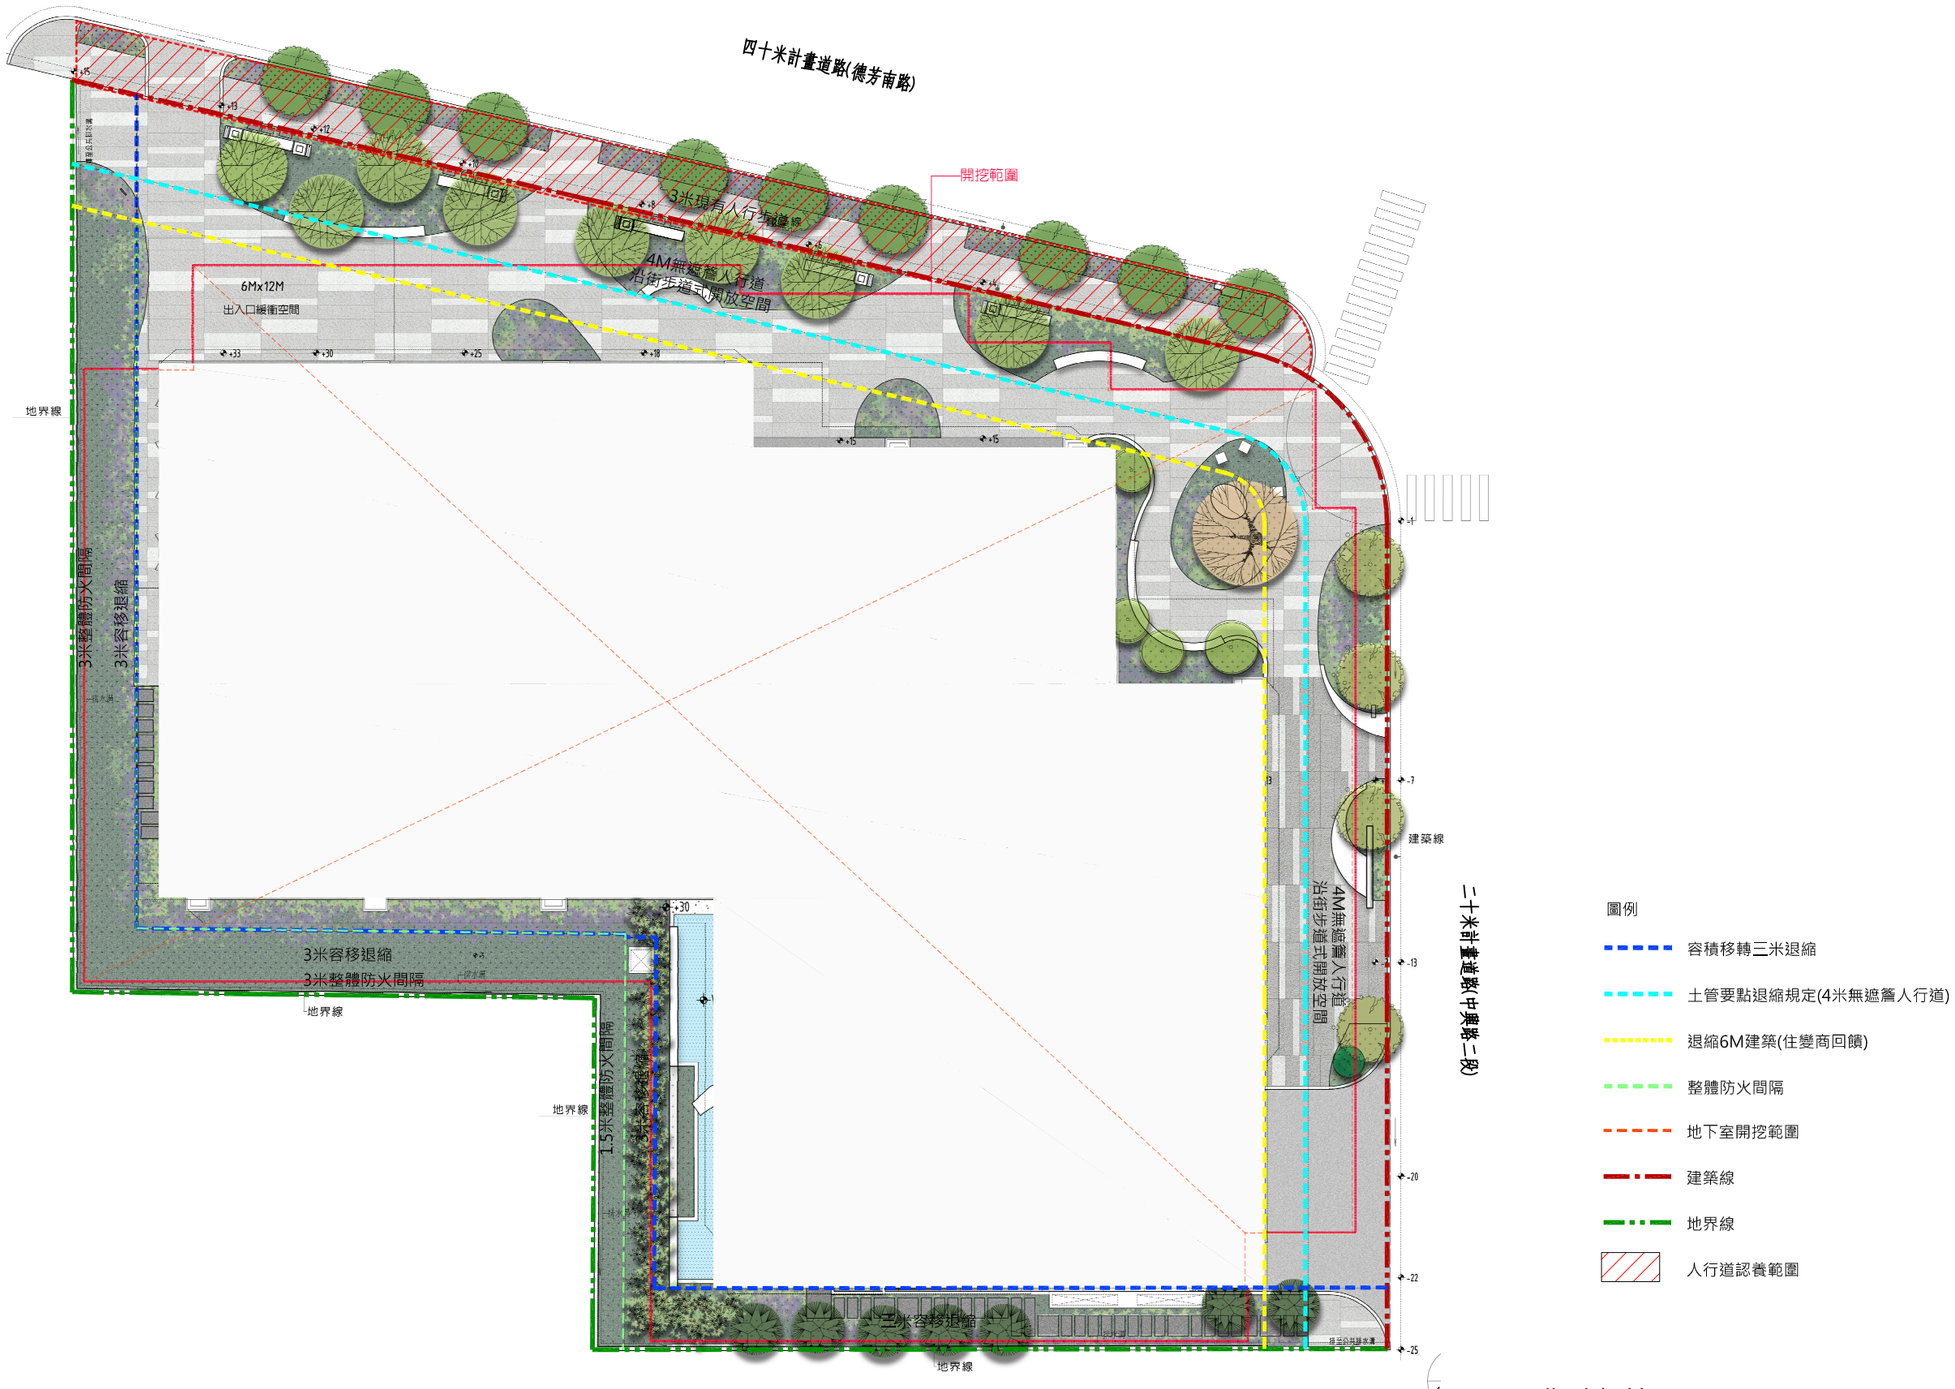

一層景觀植栽配置平面圖 A3 S:1/300

- 沅林建設有限公司
- 大里區大忠段72.73.89地號店舖集合住宅新建工程

許獻叡建築師事務所 No.508, Dadun 4thst,Taichung City 408,Tel:04-23850011, Fax:04-23853188,Email:archray@ms76.hinet.net