
圖例

- 4M無遮簷人行步道退縮線
- 3M整體性防火間隔
- 3M容移退縮線
- 建築線
- 地界線
- 地下室開挖範圍

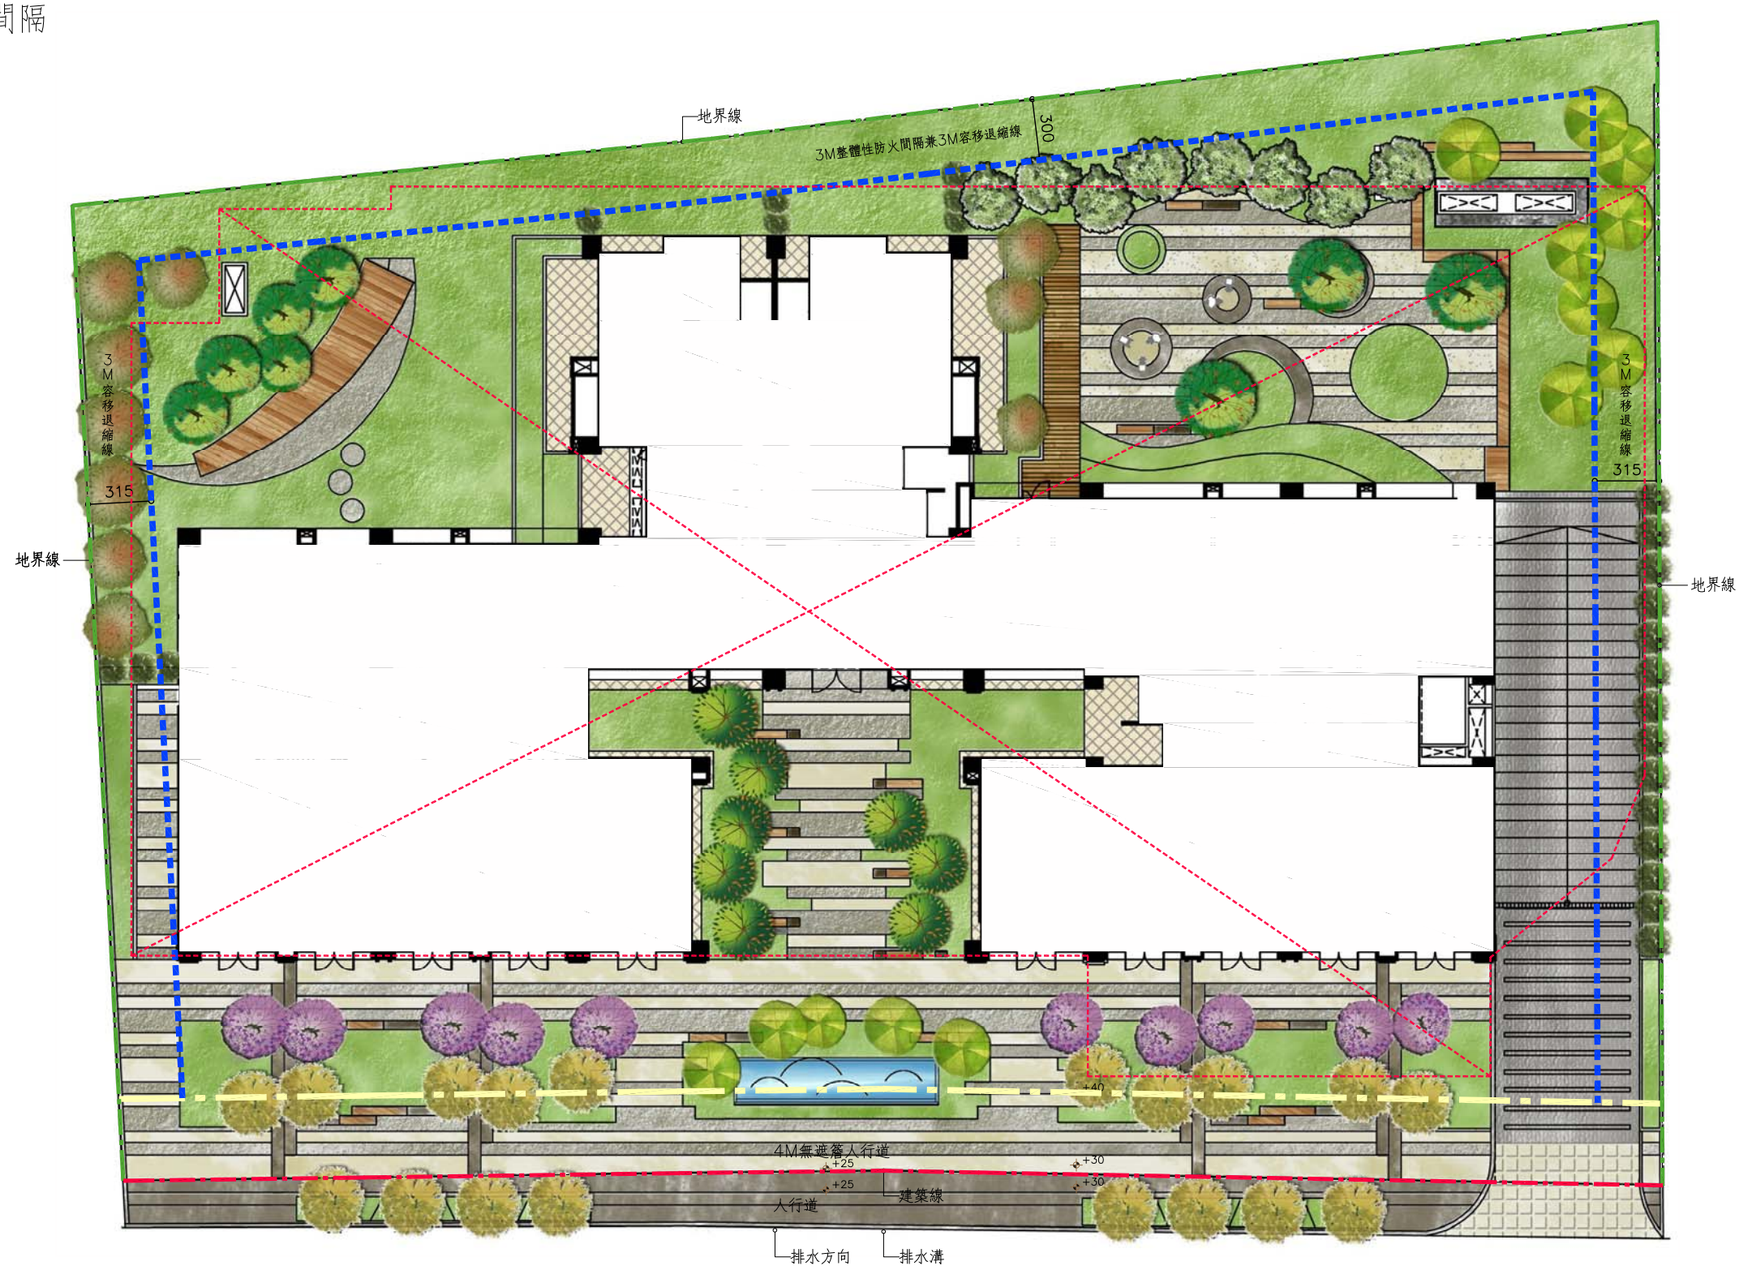

30M計畫道路(環中東路六段)

壹層景觀平面圖 Scale=1/300