
PDF-XChange Viewer Click to buy NOW! www.docu-track.com

二、壹層景觀平面圖

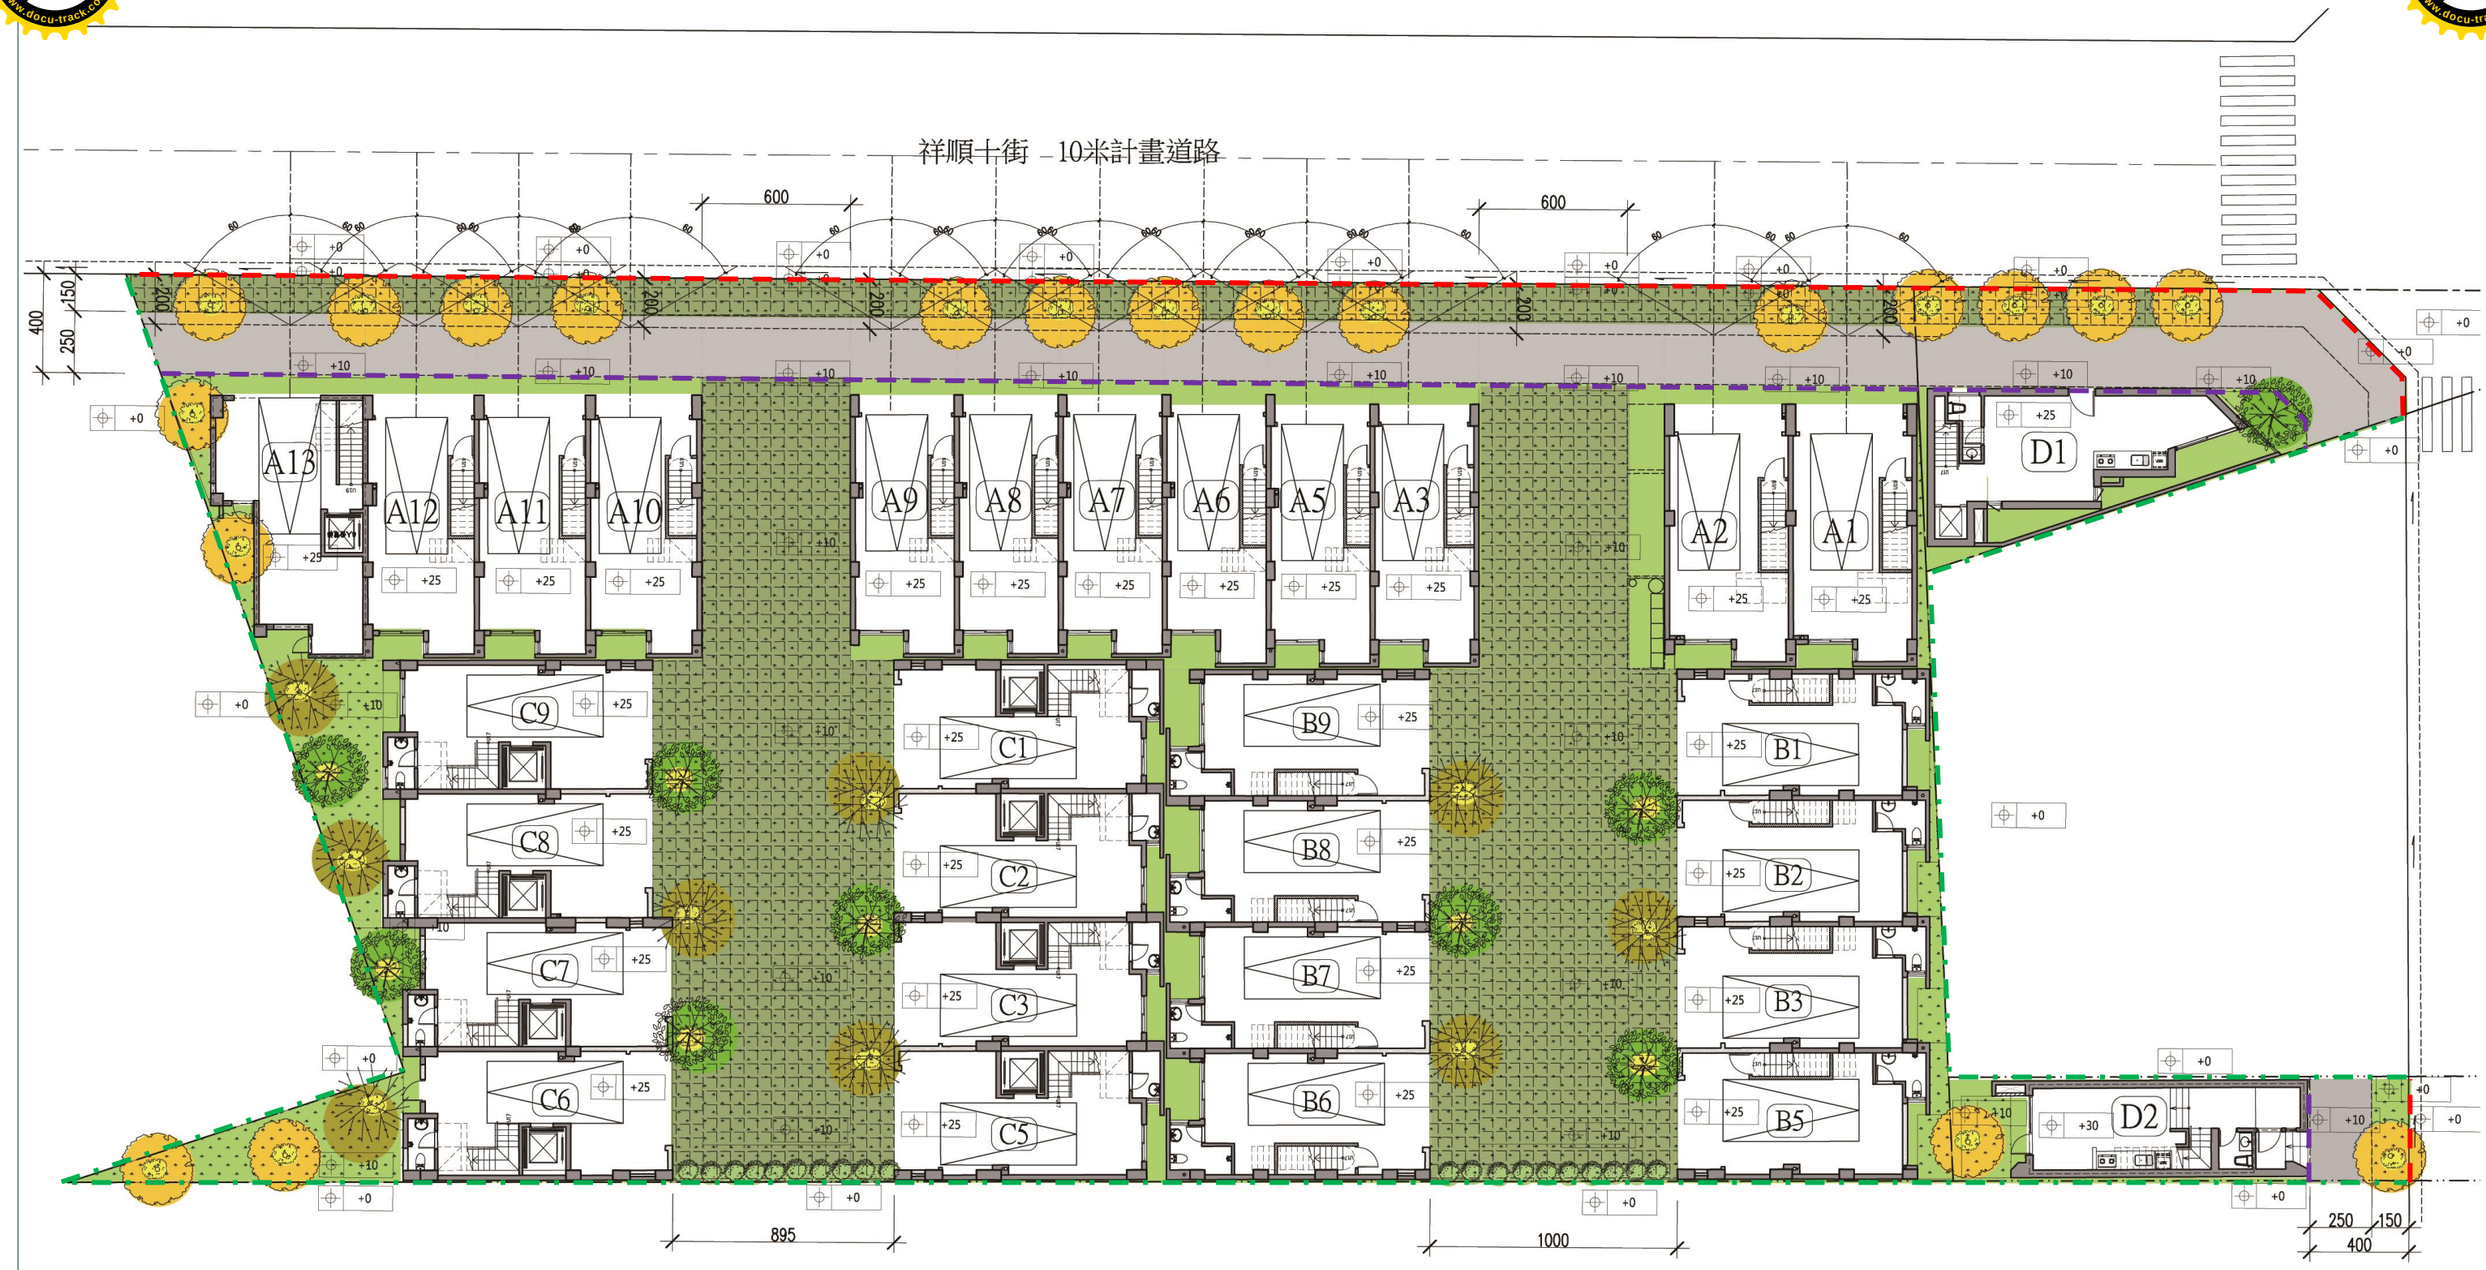

壹樓景觀平面圖

建築線
地界線
4米退縮線
2.5米無遮簷人行道