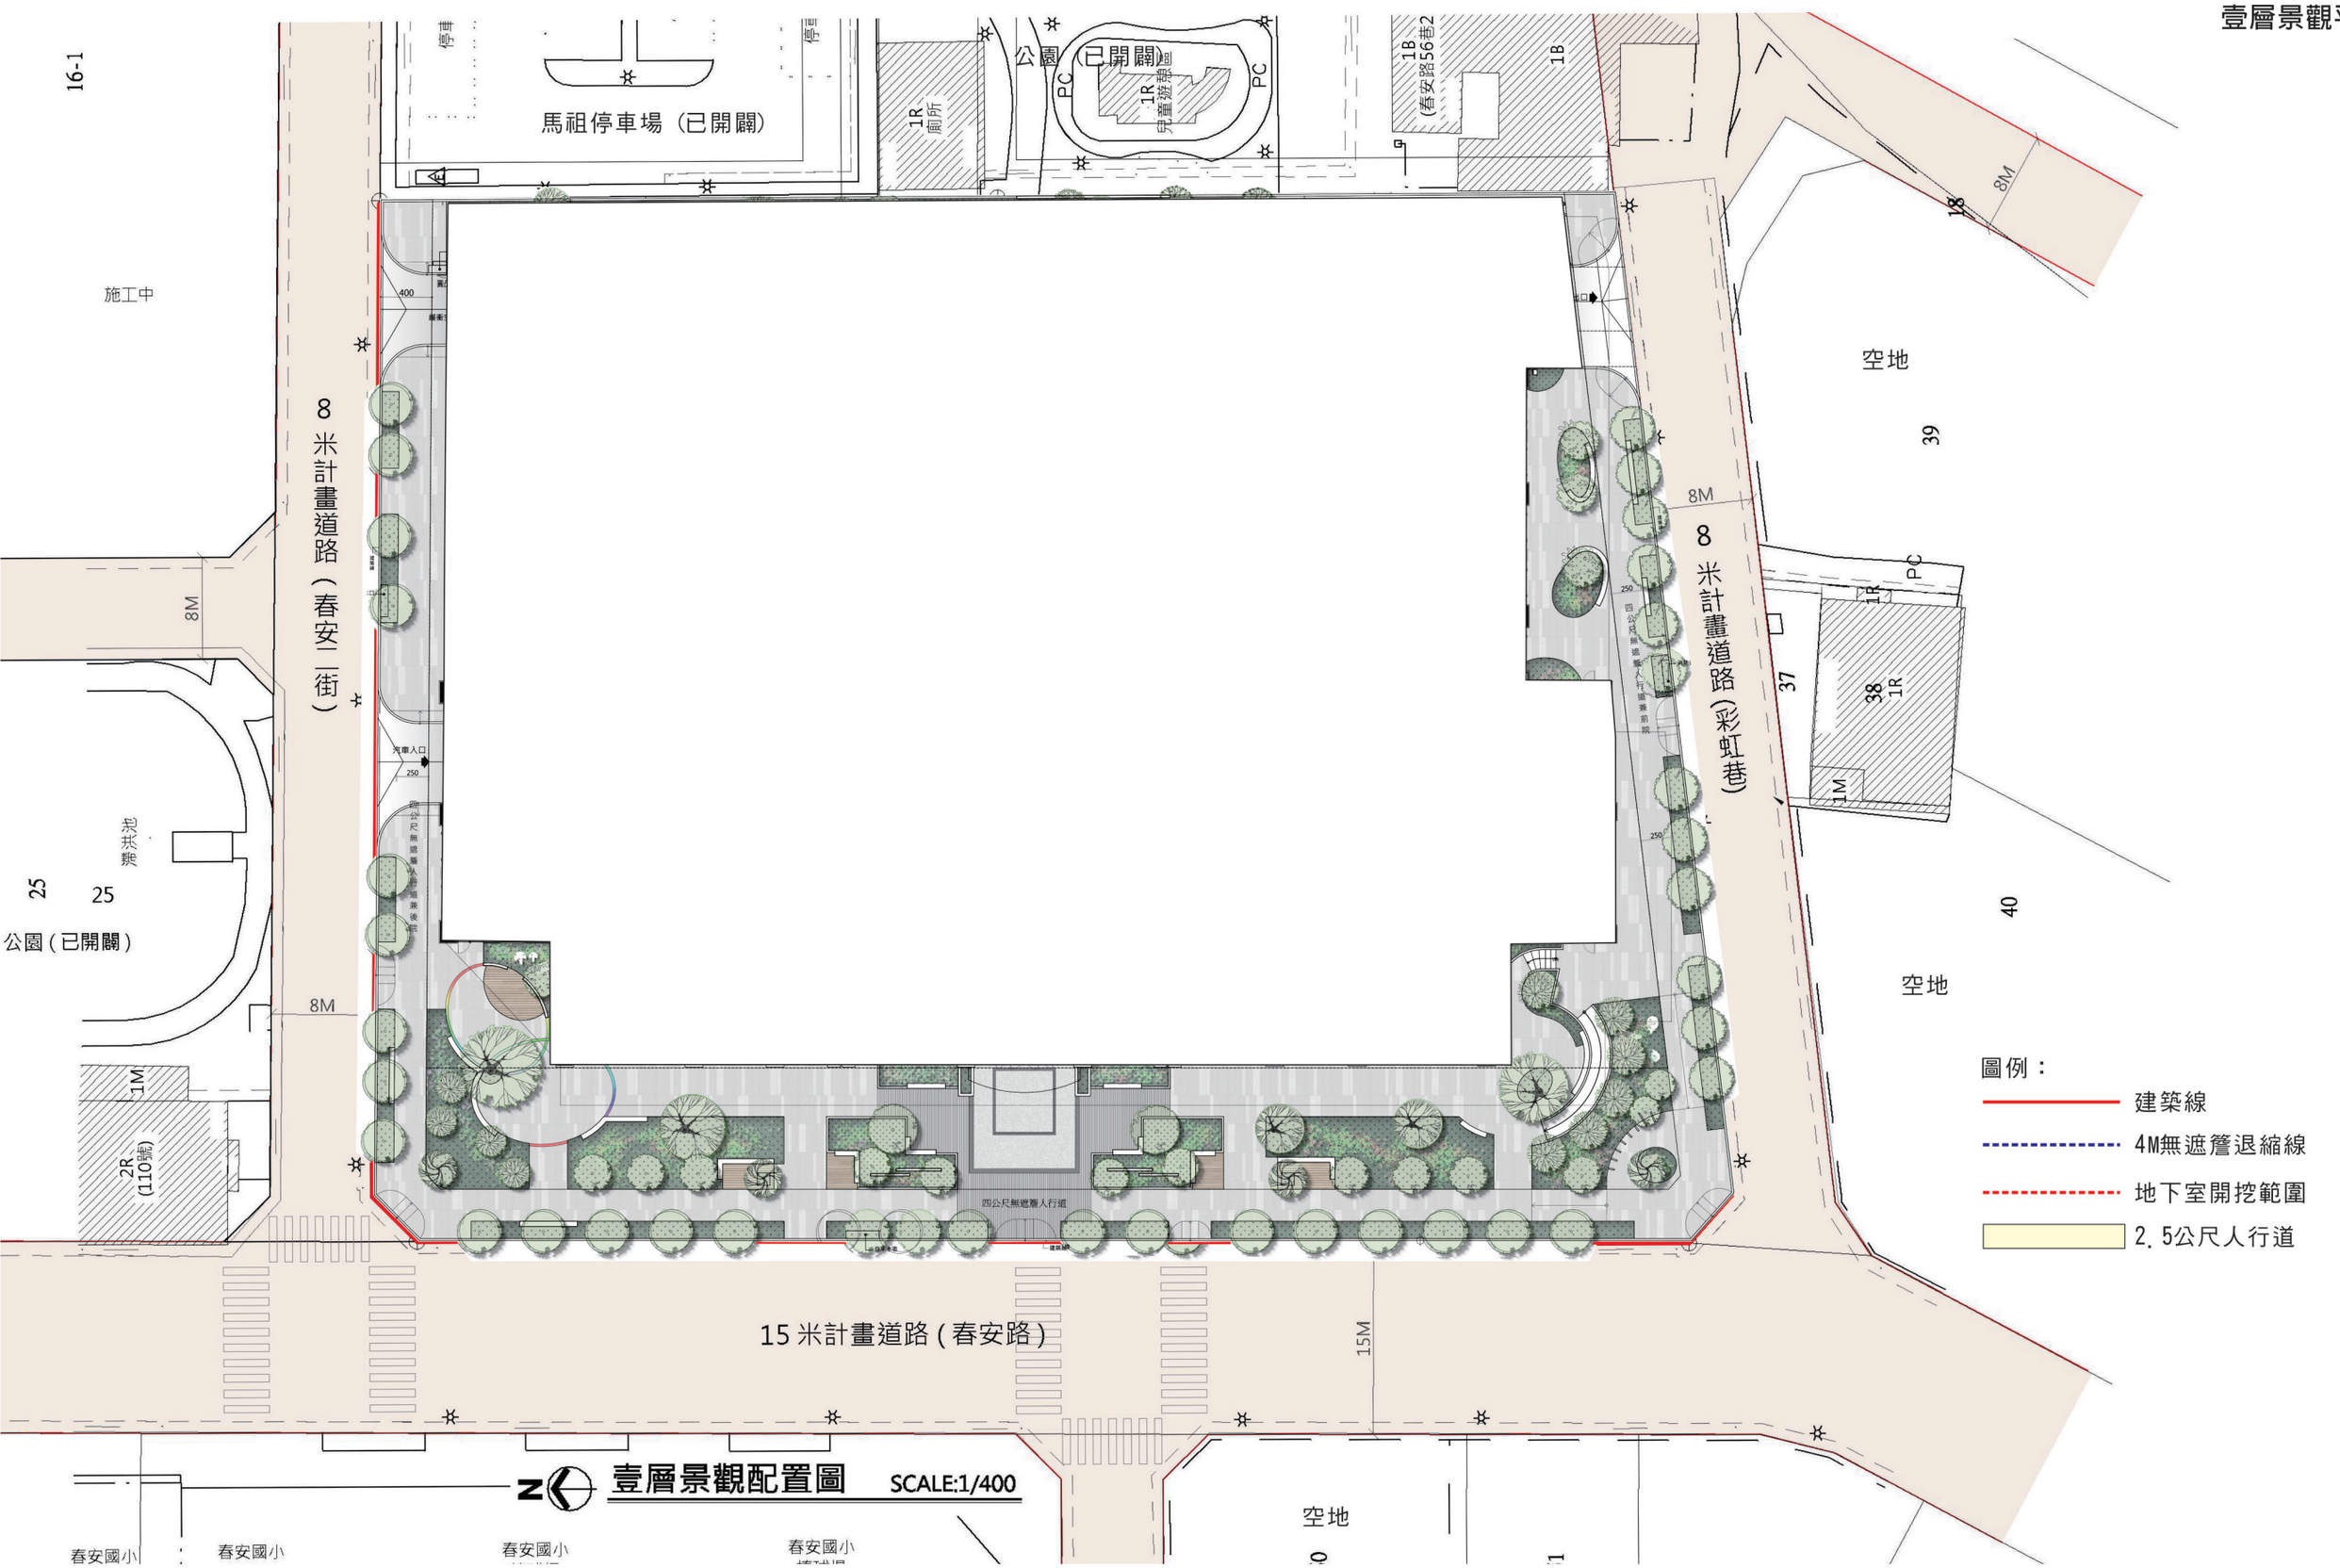
玖.附件

壹層景觀平面圖


馬祖停車場（已開闢）
公園（已開闢）
兒童遊戲區
1R 廁所
1B (春安路56巷2
1B
8M
空地
8 米計畫道路（彩虹巷）
8M
8 米計畫道路（春安二街）
8M
施工中
公園（已開闢）
25
1M
2R (110號)
8M
四公尺無遮簷人行道
15 米計畫道路（春安路）
15M
空地
40
39
37
38
1R
1M
PC
圖例：
建築線
4M無遮簷退縮線
地下室開挖範圍
2.5公尺人行道
春安國小
壹層景觀配置圖 SCALE:1/400