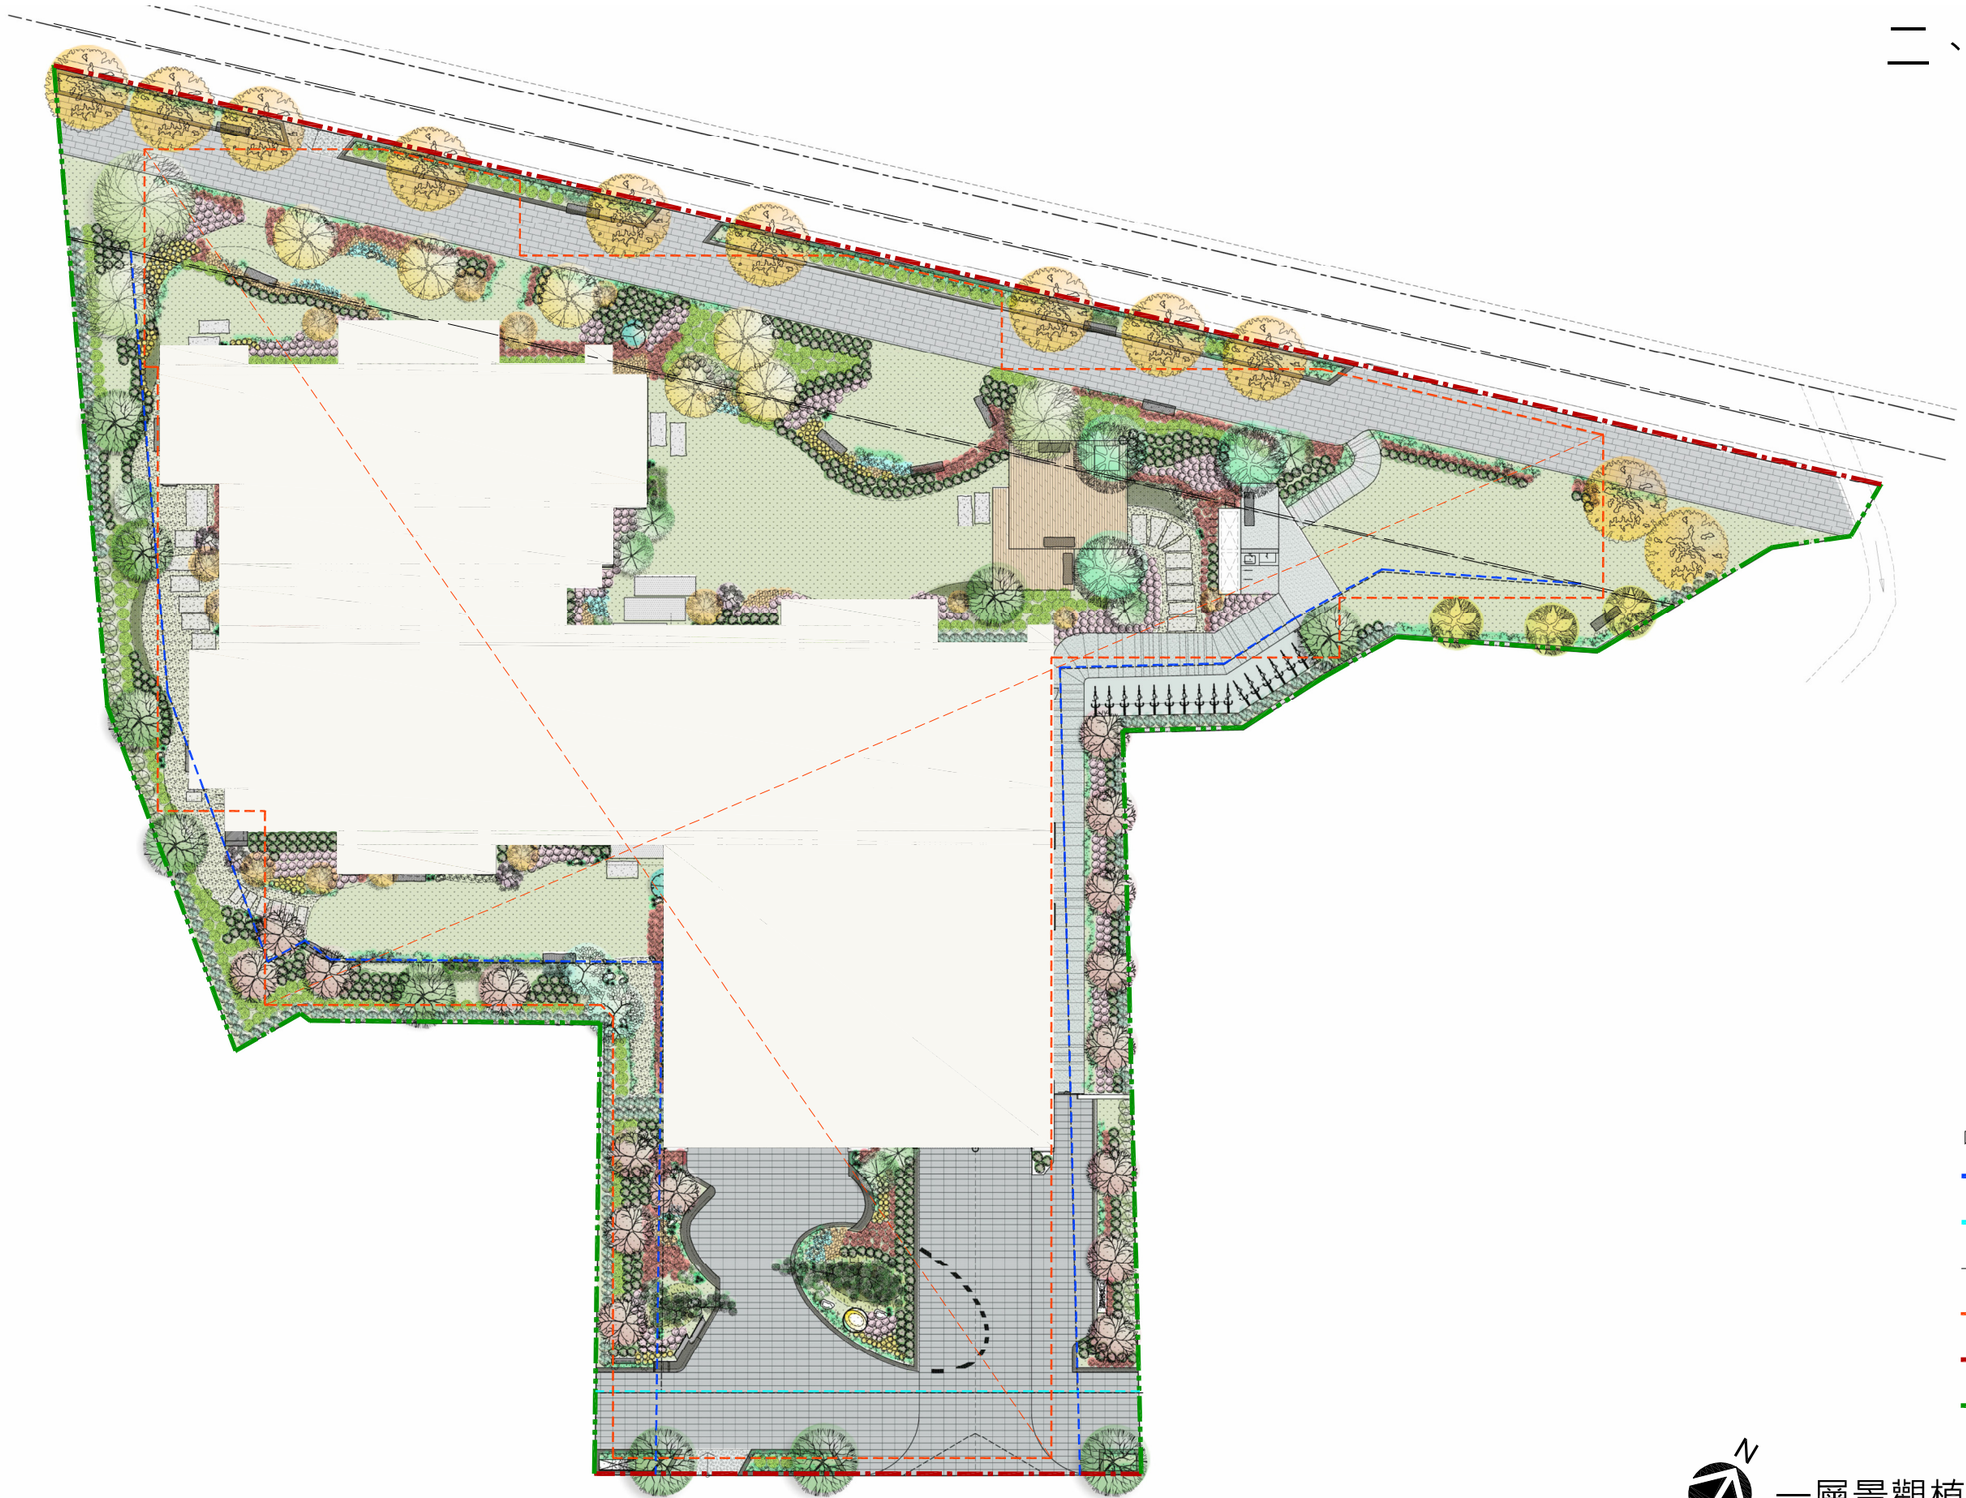


圖例

- 容積移轉三米退縮
- 土管要點退縮規定(4米無遮簷人行道)
- 路心退10米建築
- 地下室開挖範圍
- 建築線
- 地界線

N

一層景觀植栽配置平面圖 A3 S:1/300