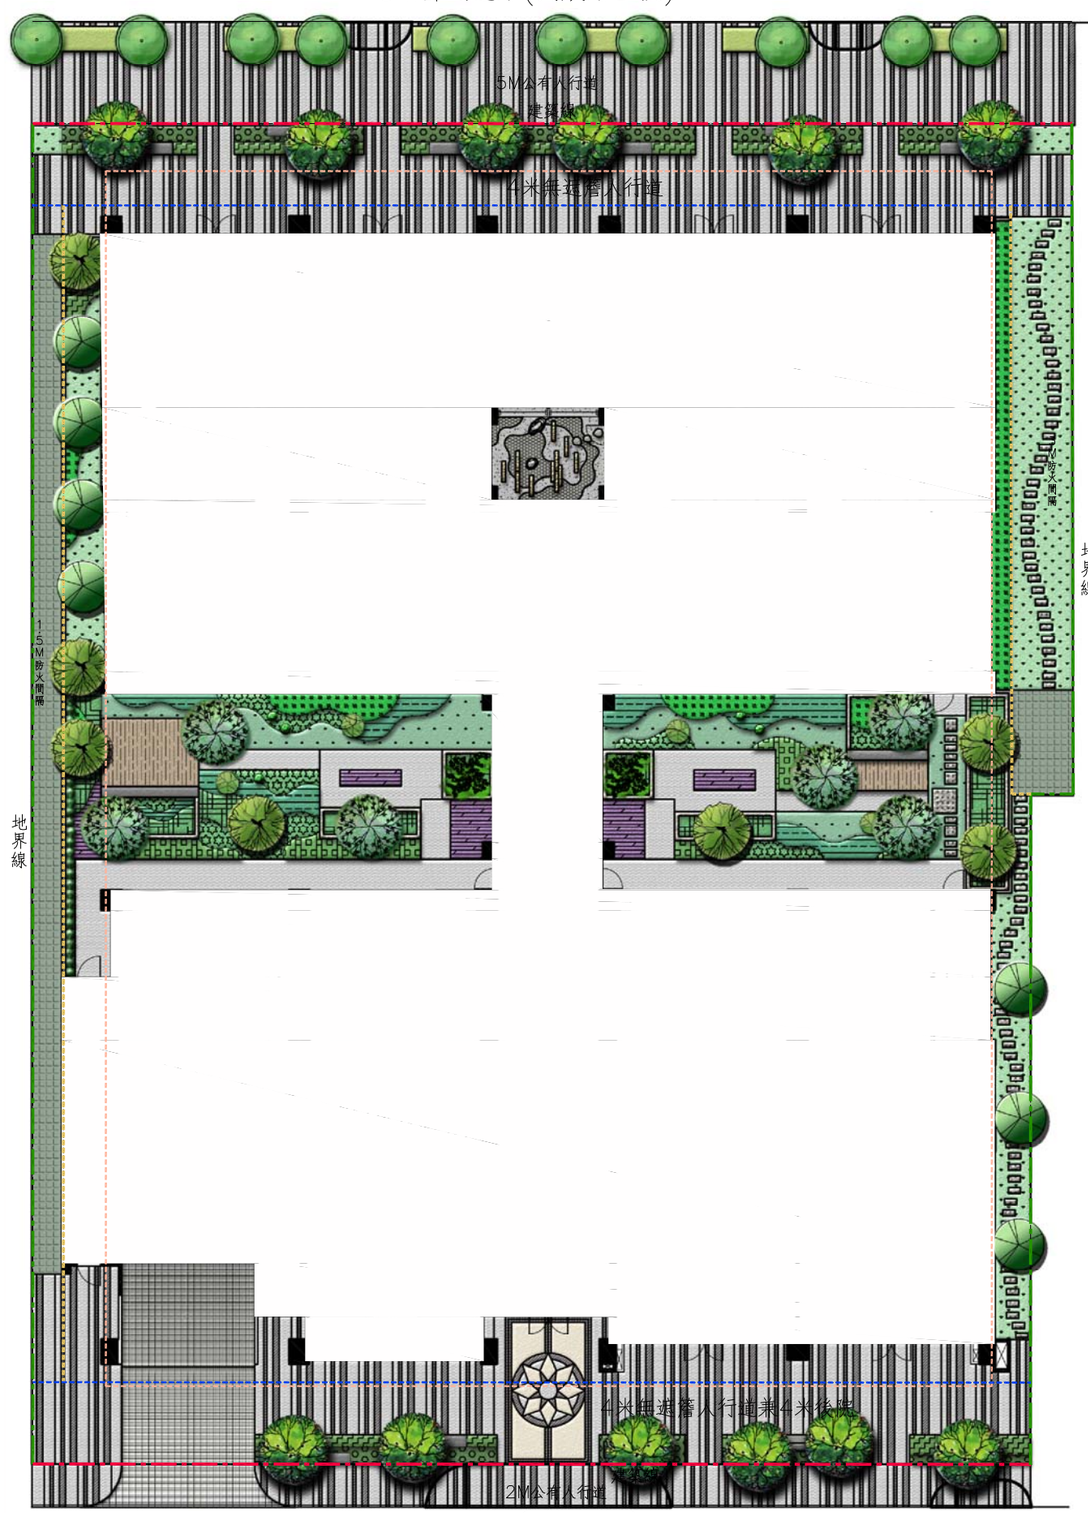


建築線
地界線
地下室開挖範圍
4米無遮簷人行道及4M後院
1.5M及3M防火間隔

植栽配置平面圖 Scale=1/300