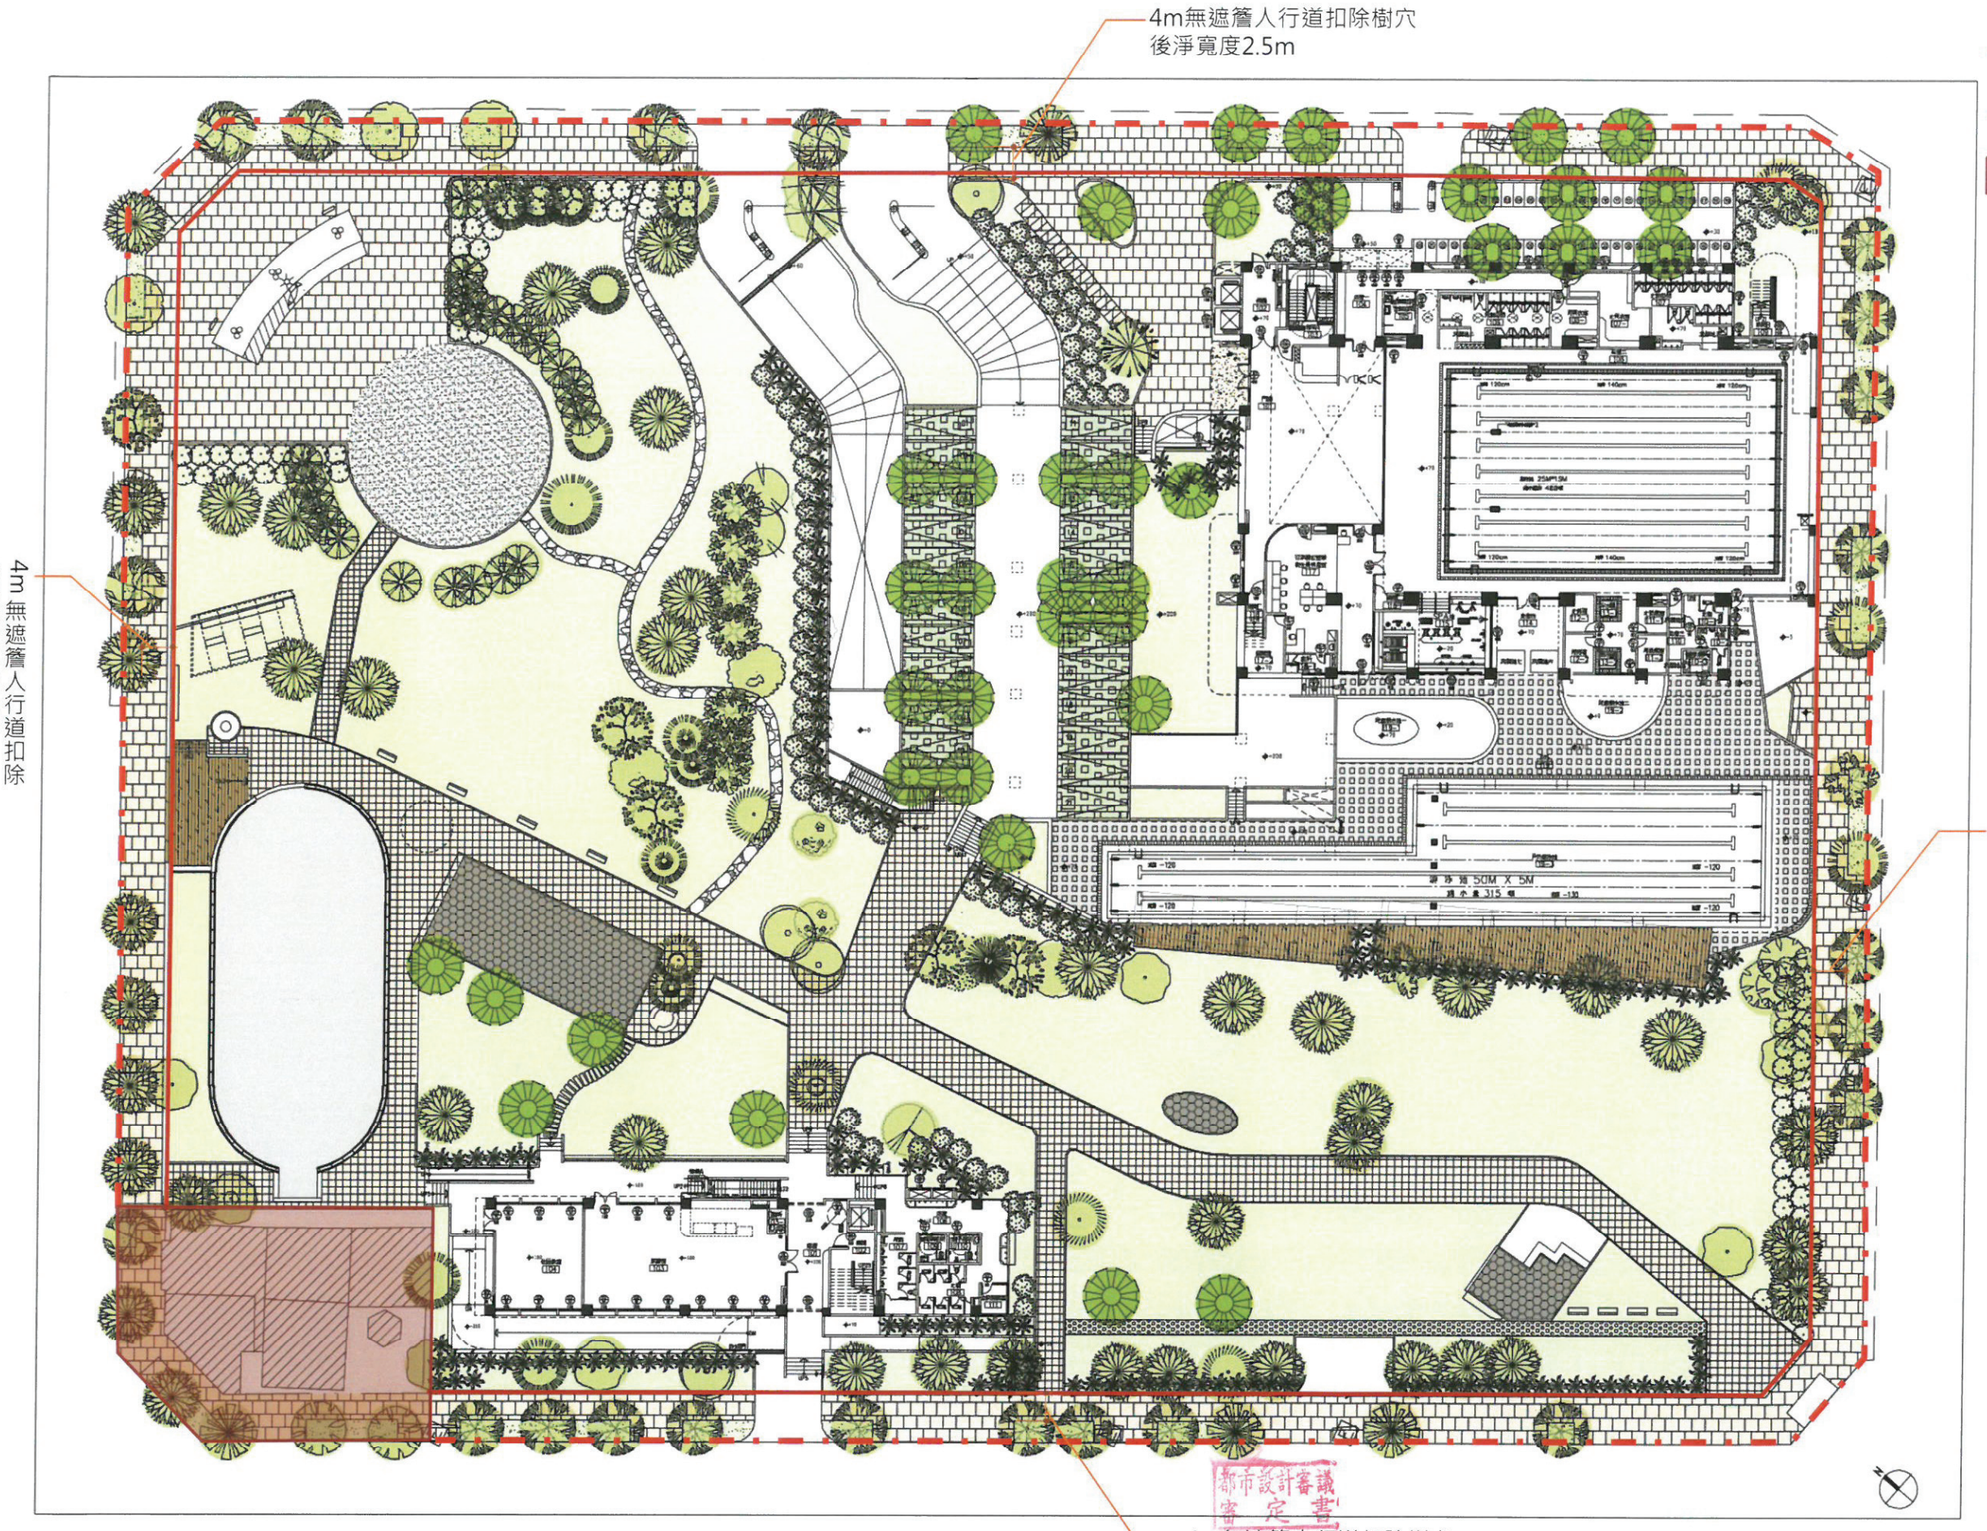
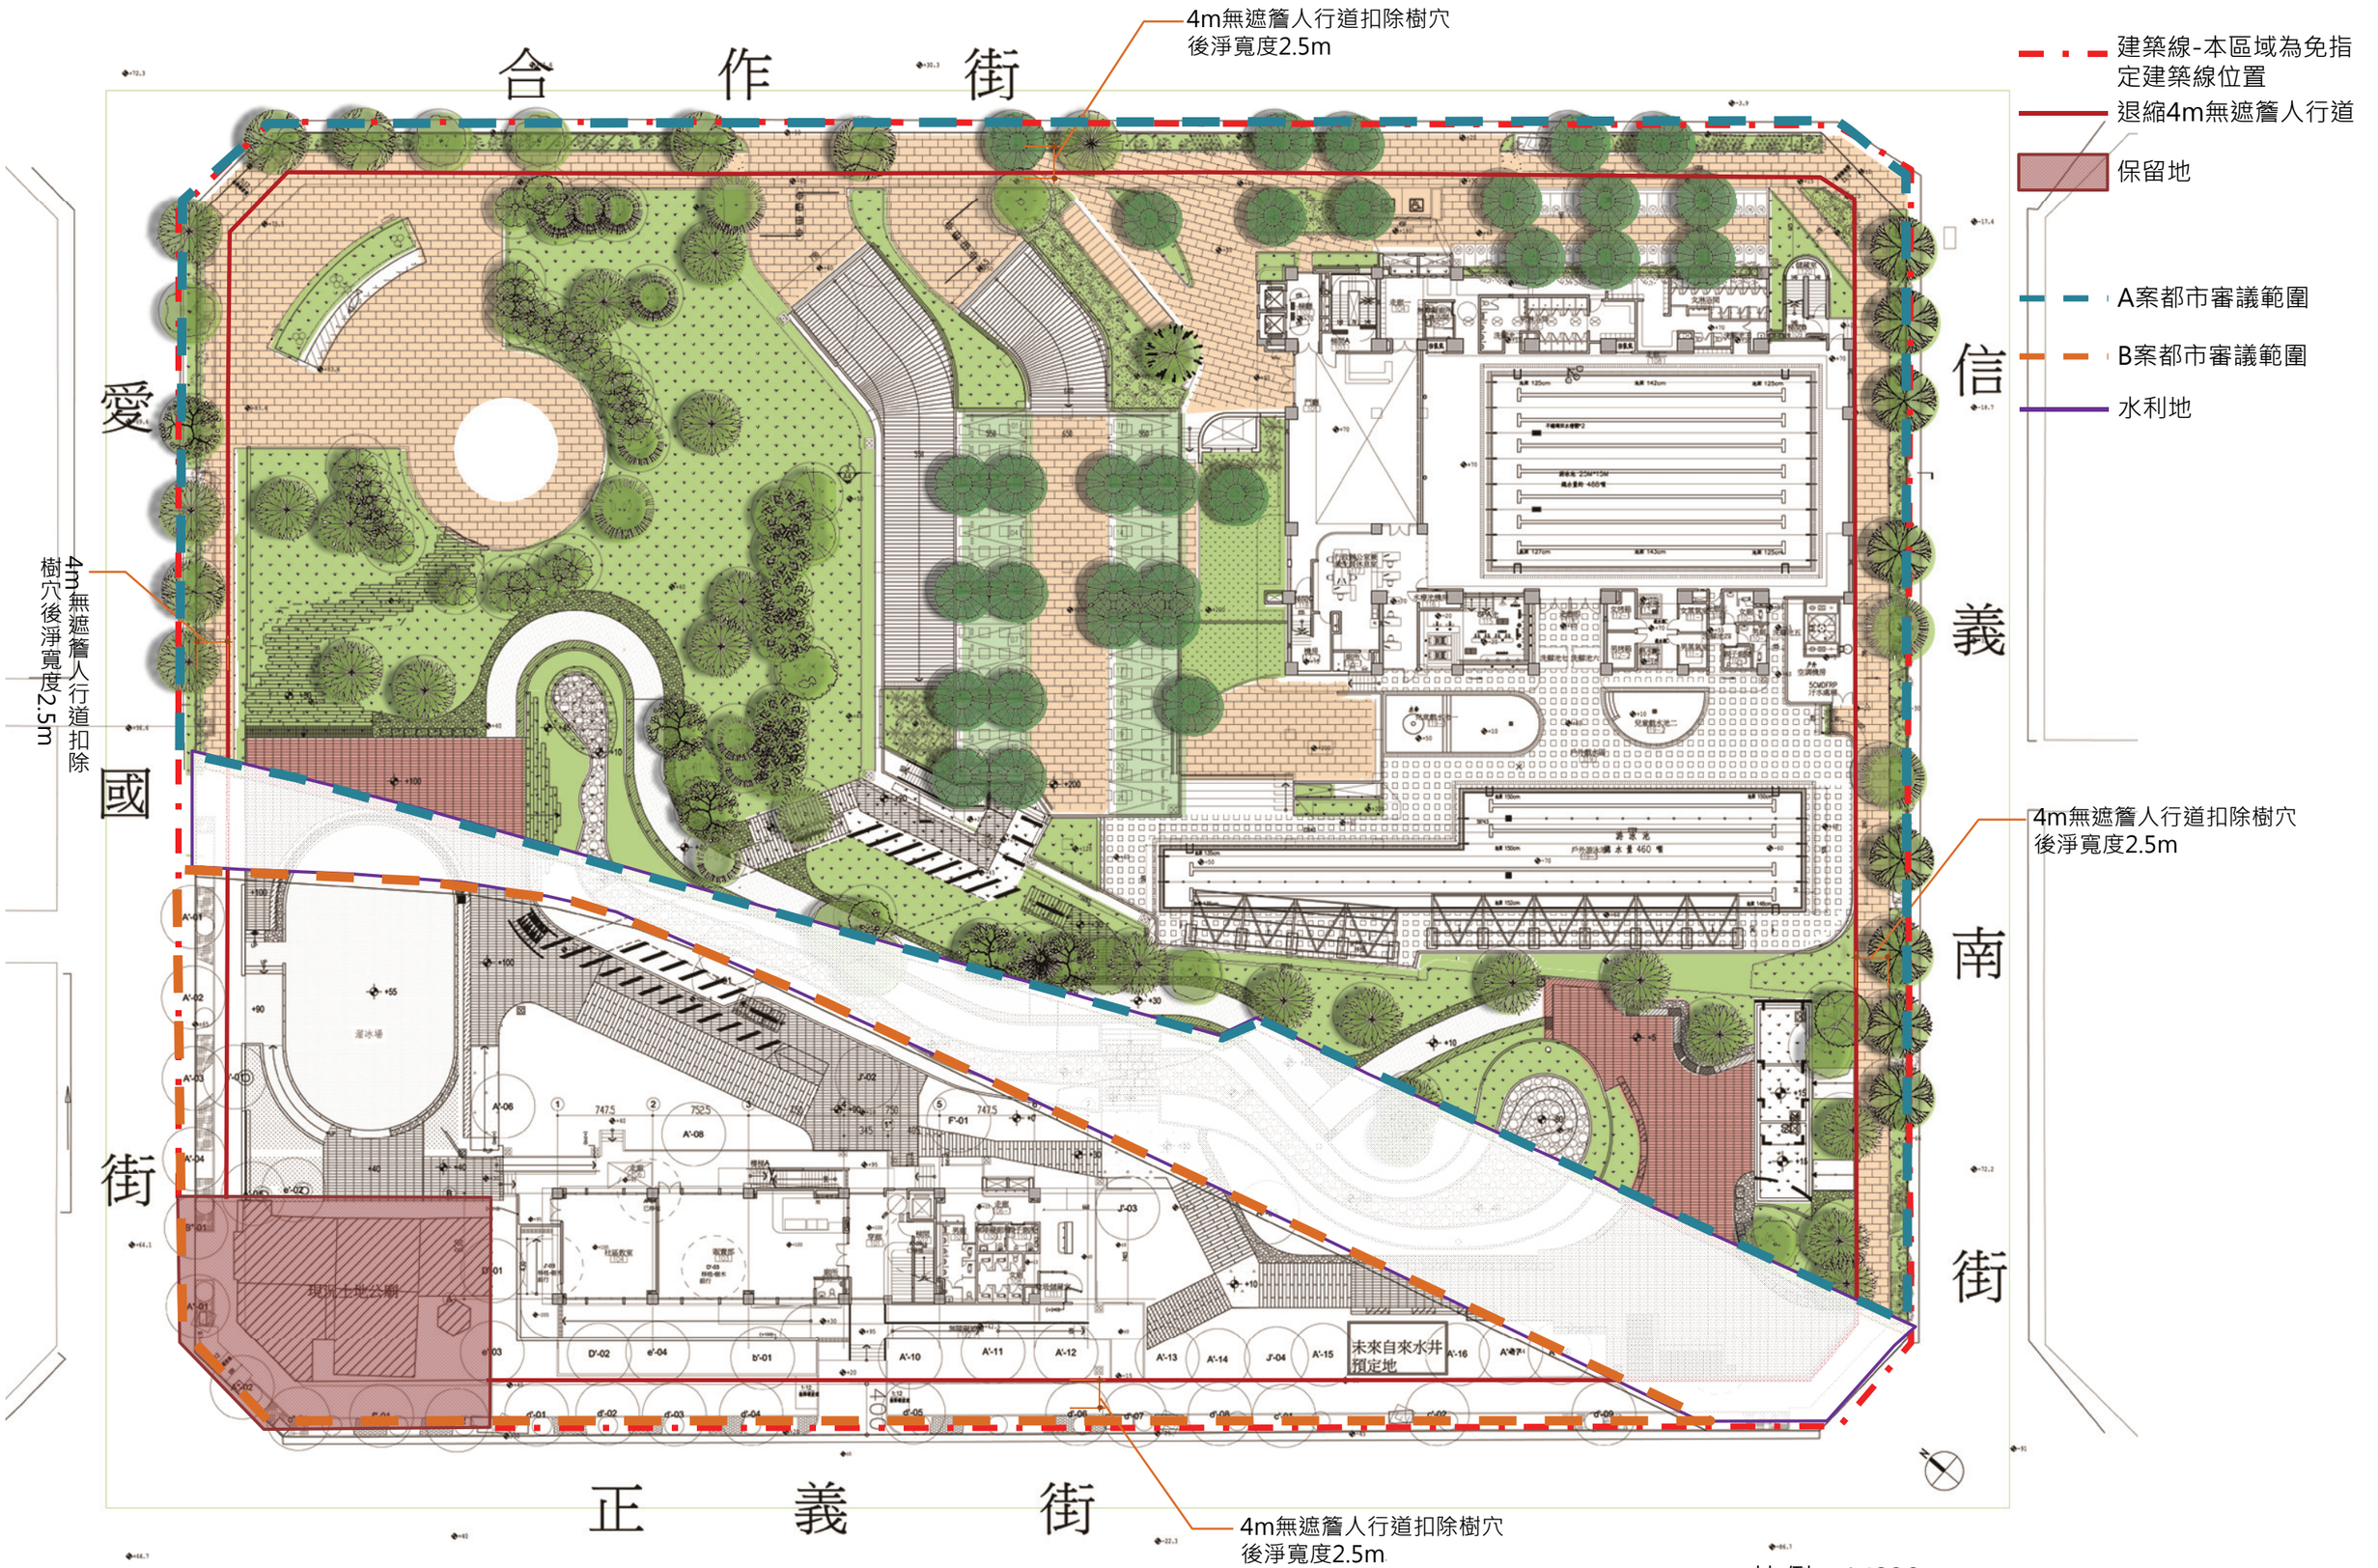

4m無遮簷人行道扣除樹穴
後淨寬度2.5m
4m無遮簷人行道扣除樹穴後淨寬度2.5m
4m無遮簷人行道扣除樹穴
後淨寬度2.5m
4m無遮簷人行道扣除樹穴
後淨寬度2.5m
建築線-本區域為免指定建築線位置
退縮4m無遮簷人行道
保留地
都市設計審議審定書

比例：1/600


合作街
愛國街
信義南街
正義街
4m無遮簷人行道扣除樹穴後淨寬度2.5m
4m無遮簷人行道扣除樹穴後淨寬度2.5m
4m無遮簷人行道扣除樹穴後淨寬度2.5m
4m無遮簷人行道扣除樹穴後淨寬度2.5m
建築線-本區域為免指定建築線位置
退縮4m無遮簷人行道
保留地
A案都市審議範圍
B案都市審議範圍
水利地
現況土地公廟
未來自來水井預定地
溜冰場

比例：1/600