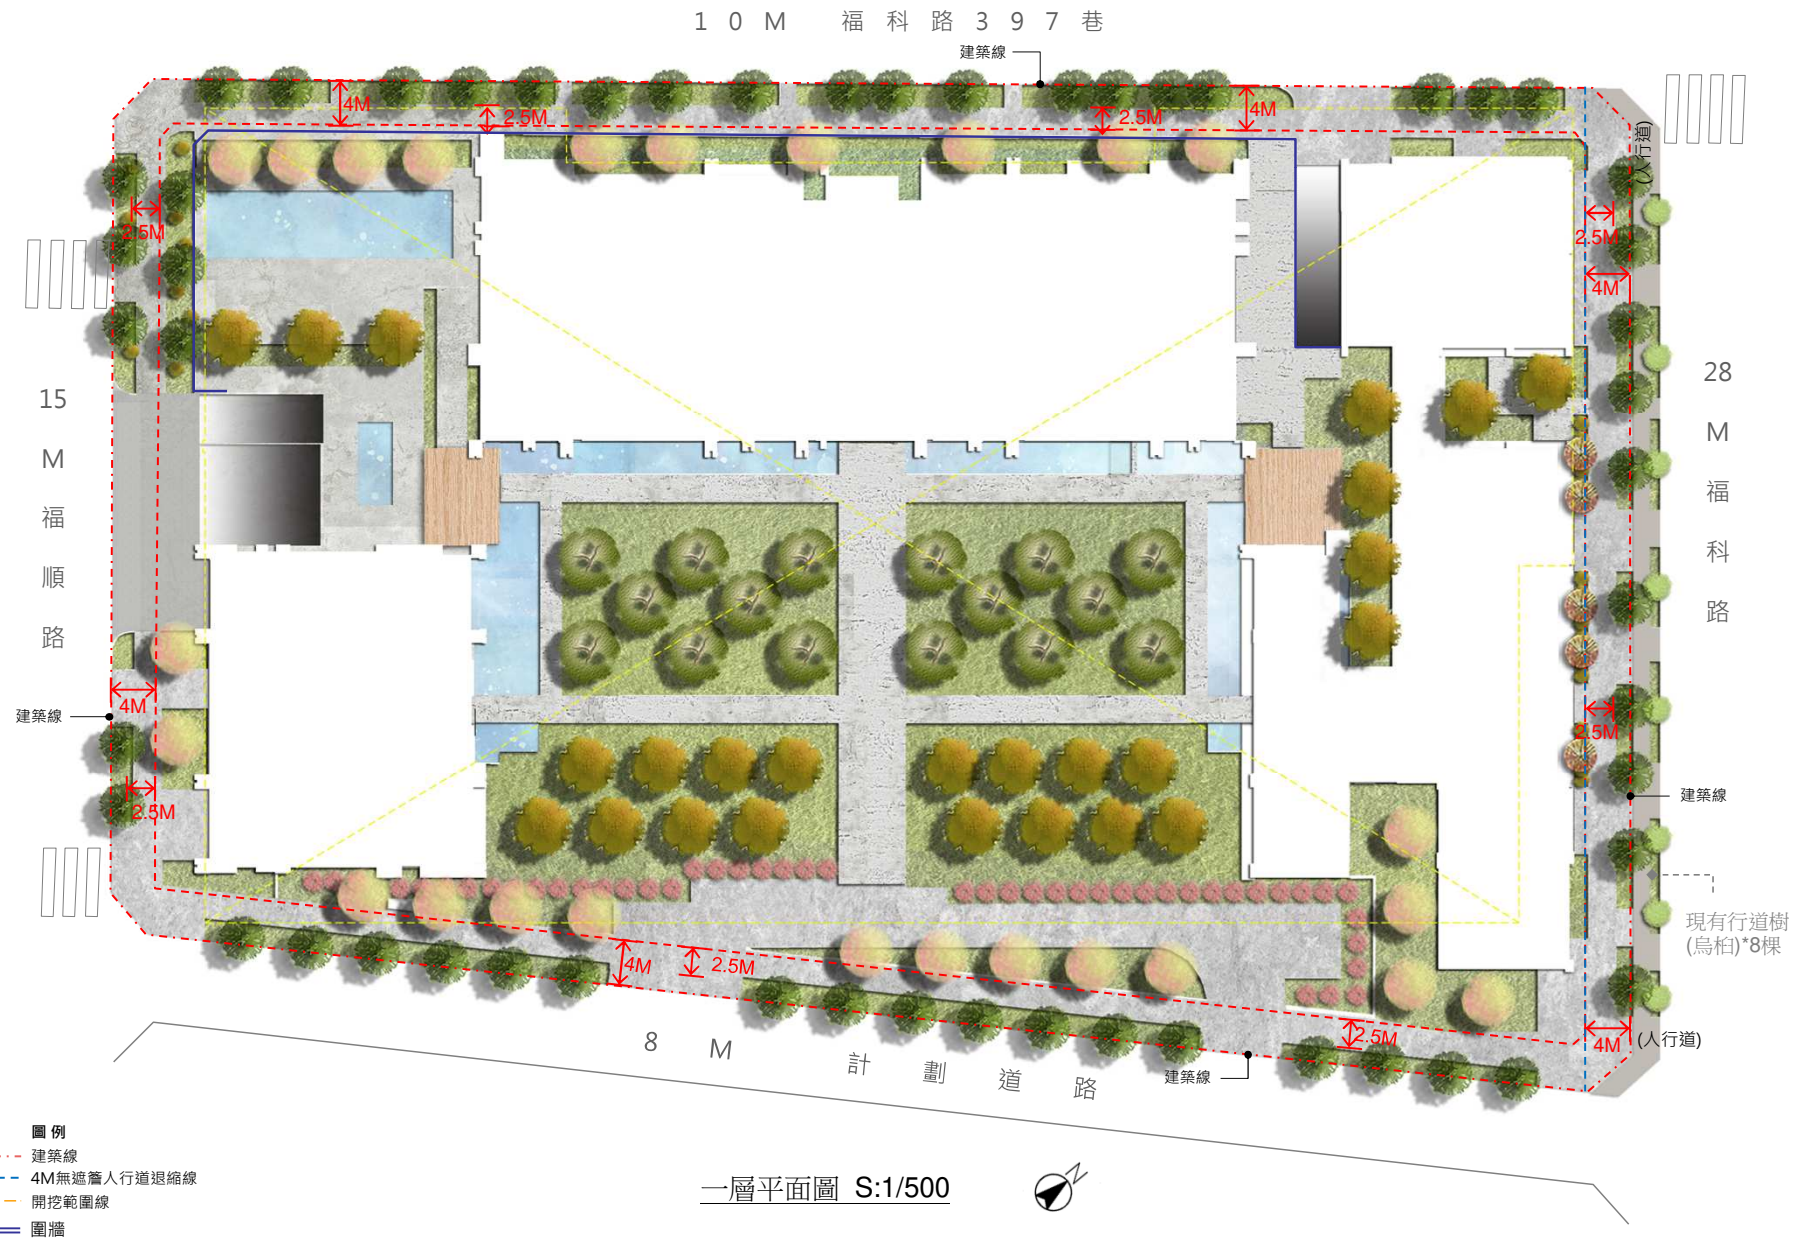

10M 福科路397巷
建築線
4M
2.5M
2.5M
4M
(人行道)
2.5M
4M
15M福順路
28M福科路
建築線
4M
2.5M
2.5M
建築線
現有行道樹
(烏桕)*8棵
4M
2.5M
2.5M
4M
(人行道)
8M計劃道路
建築線
圖例
建築線
4M無遮簷人行道退縮線
開挖範圍線
圍牆

一層平面圖 S:1/500