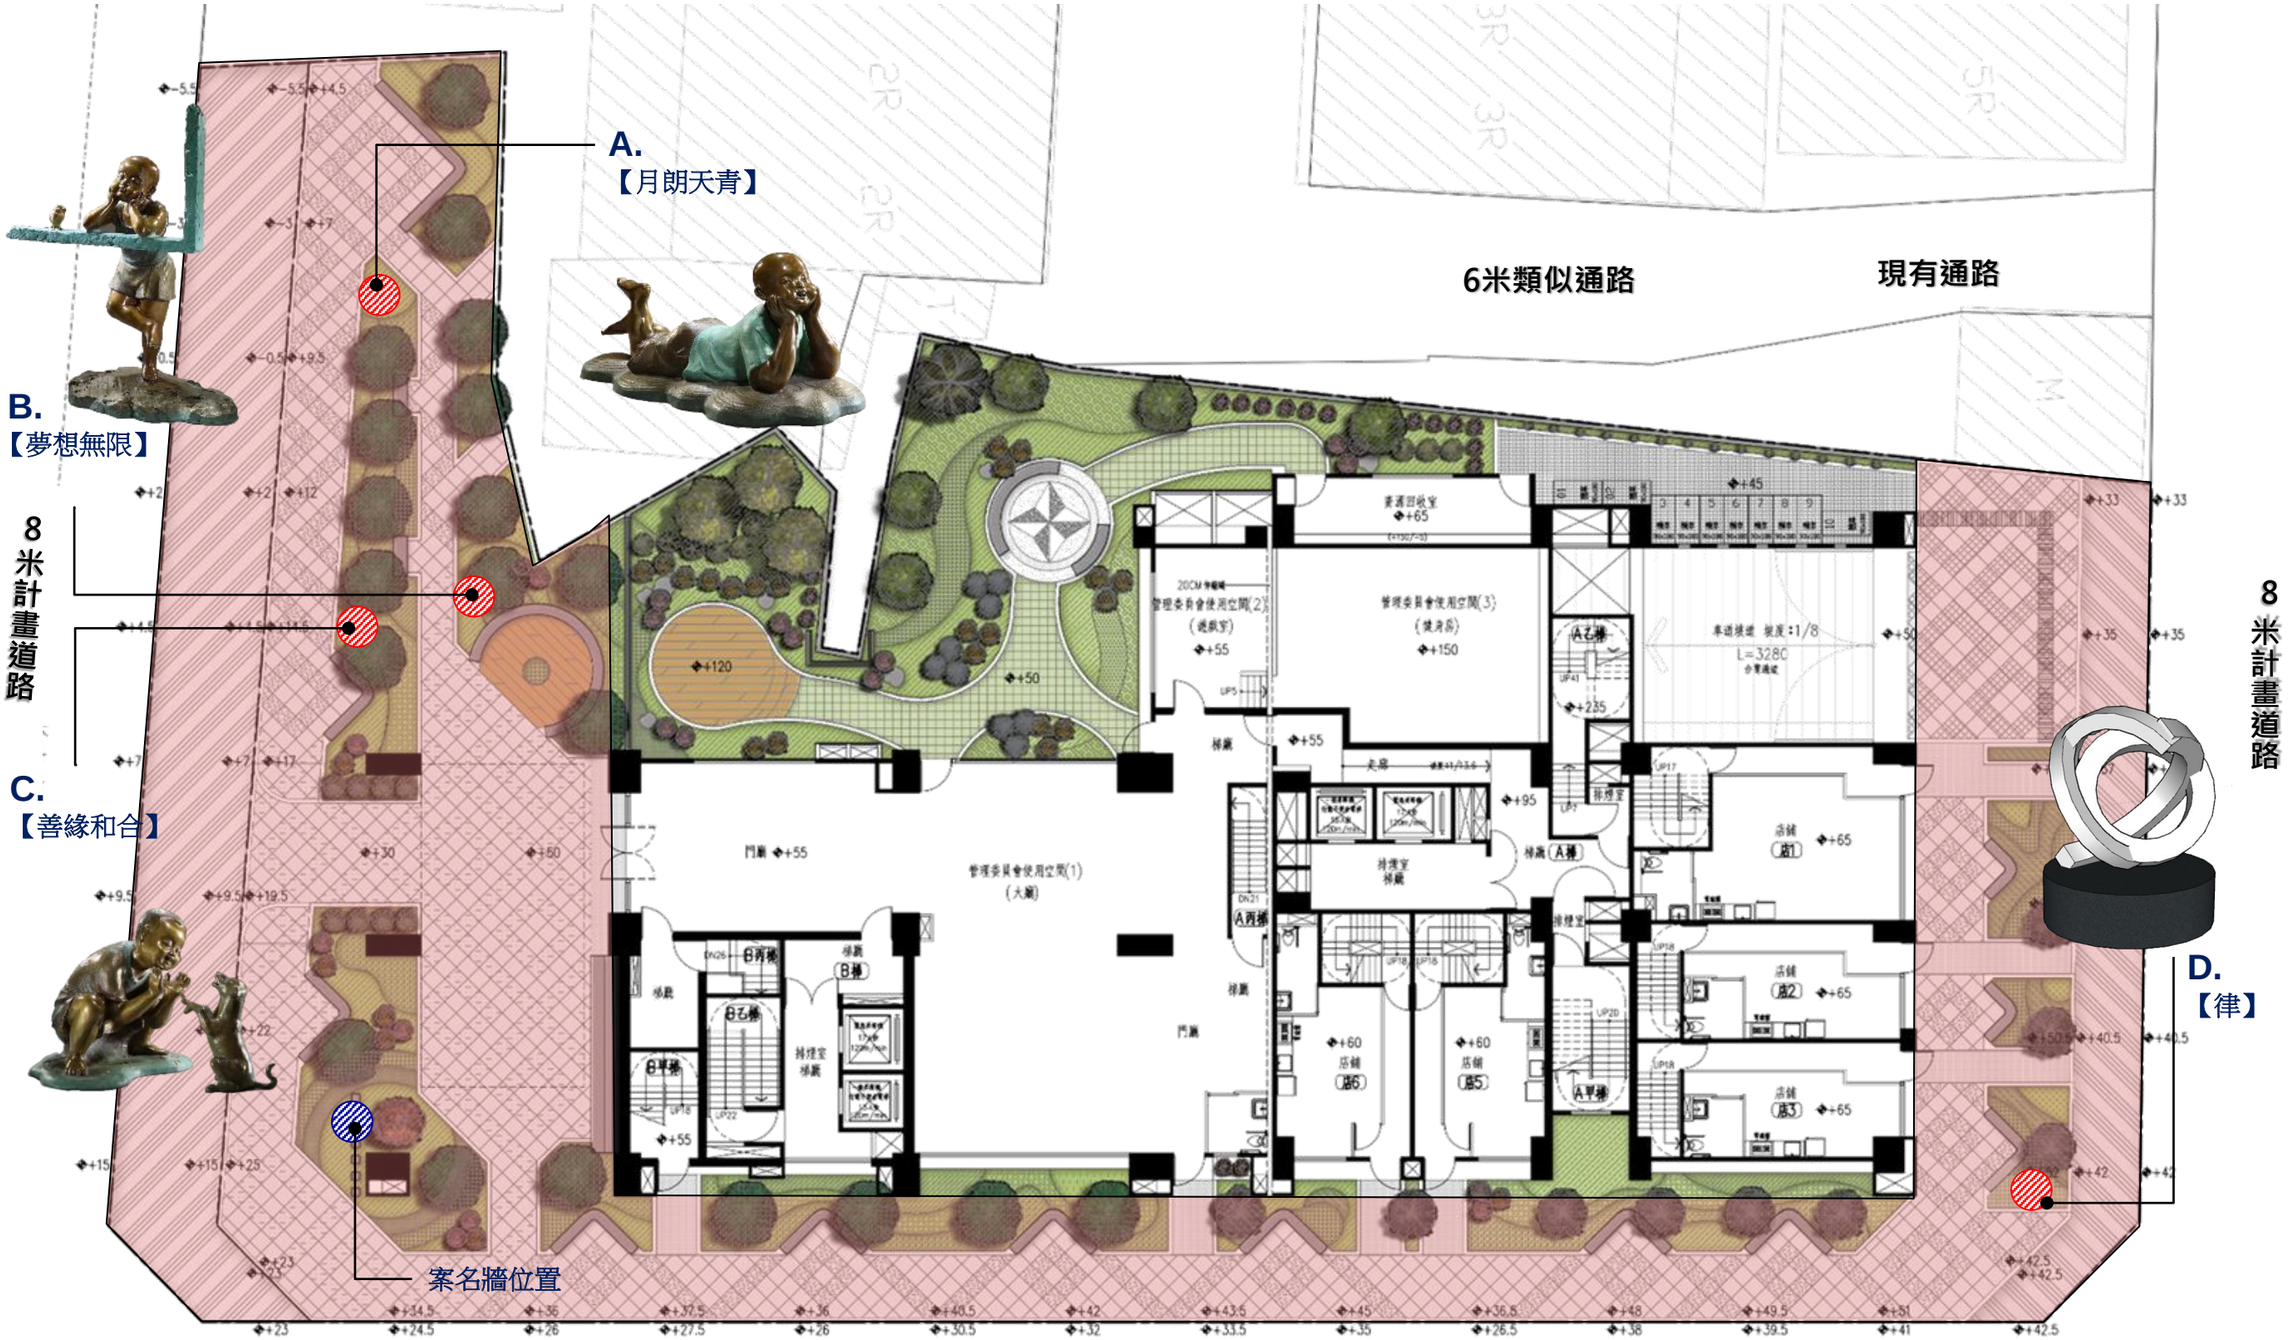
一、壹層景觀平面圖


A.
【月朗天青】
B.
【夢想無限】
C.
【善緣和合】
D.
【律】
6米類似通路
現有通路
8米計畫道路
8米計畫道路
案名牆位置
8米計畫道路
N
公共藝術品位置圖