
PDF-XChange Viewer Click to buy NOW! www.docu-track.com

資訊公開 景觀平面圖

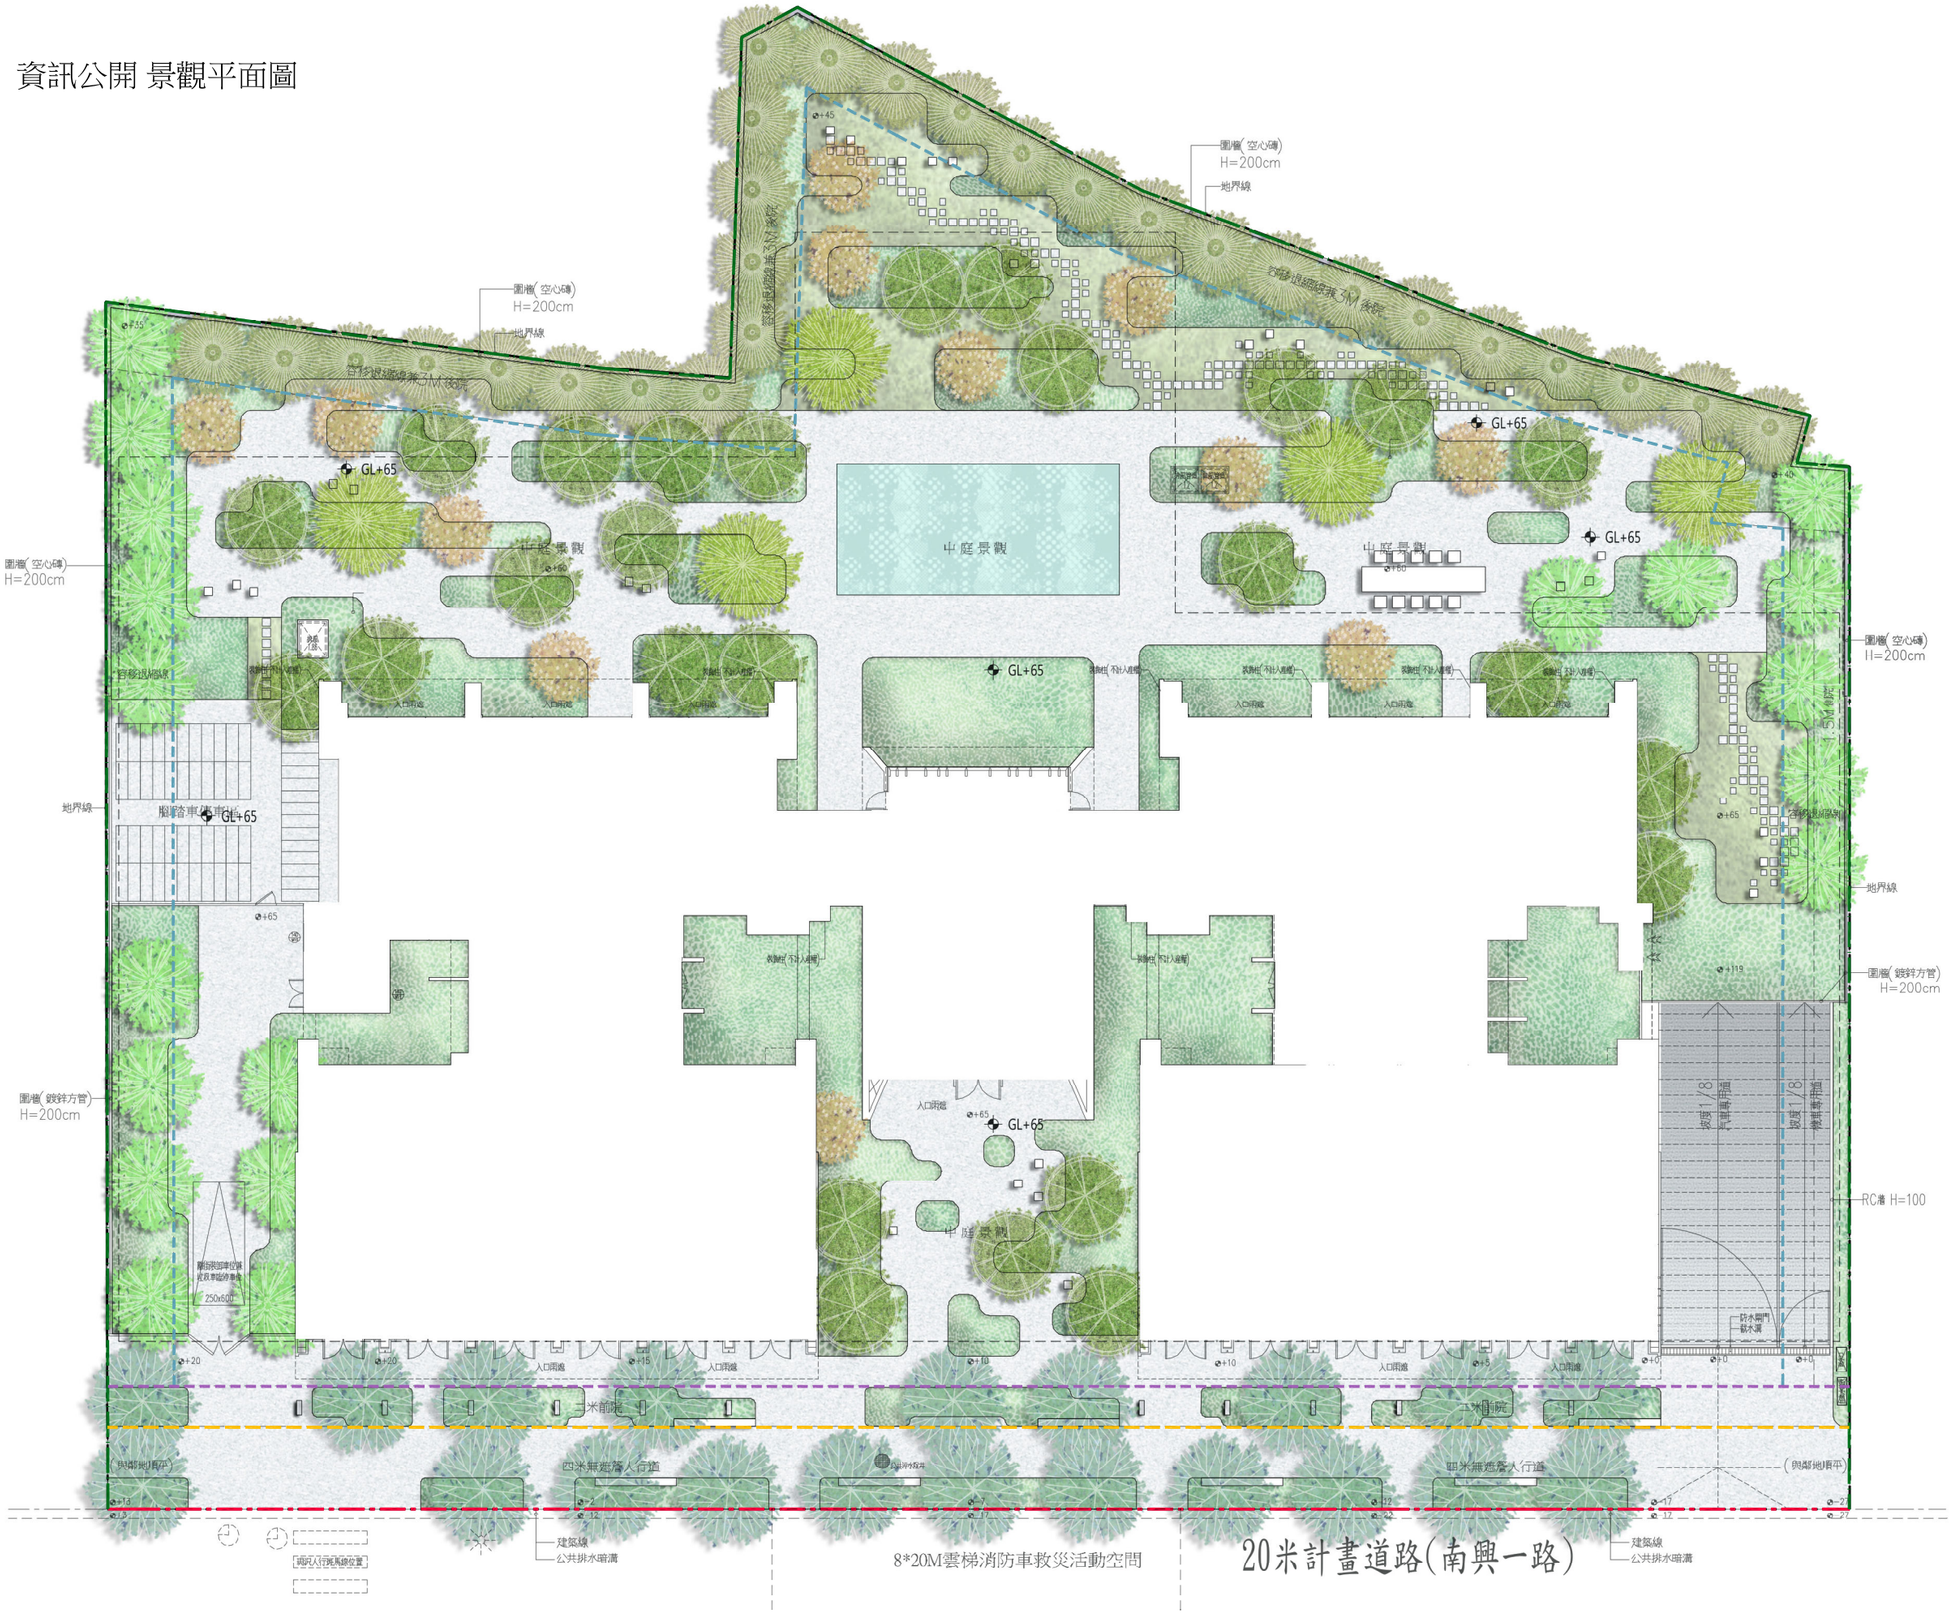

漢宇建設股份有限公司　台中市北屯區長春段178地號及竹興段242地號等4筆店鋪集合住宅新建工程-都市設計審議報告書	王森主建築師事務所 W.C.C.A. Architect.Planner.Engineer.Interior	比例： 日期：2020/05/22	第九章、附件 都審公開資訊　景觀平面圖	頁次 9-22