
■壹層平面配置圖

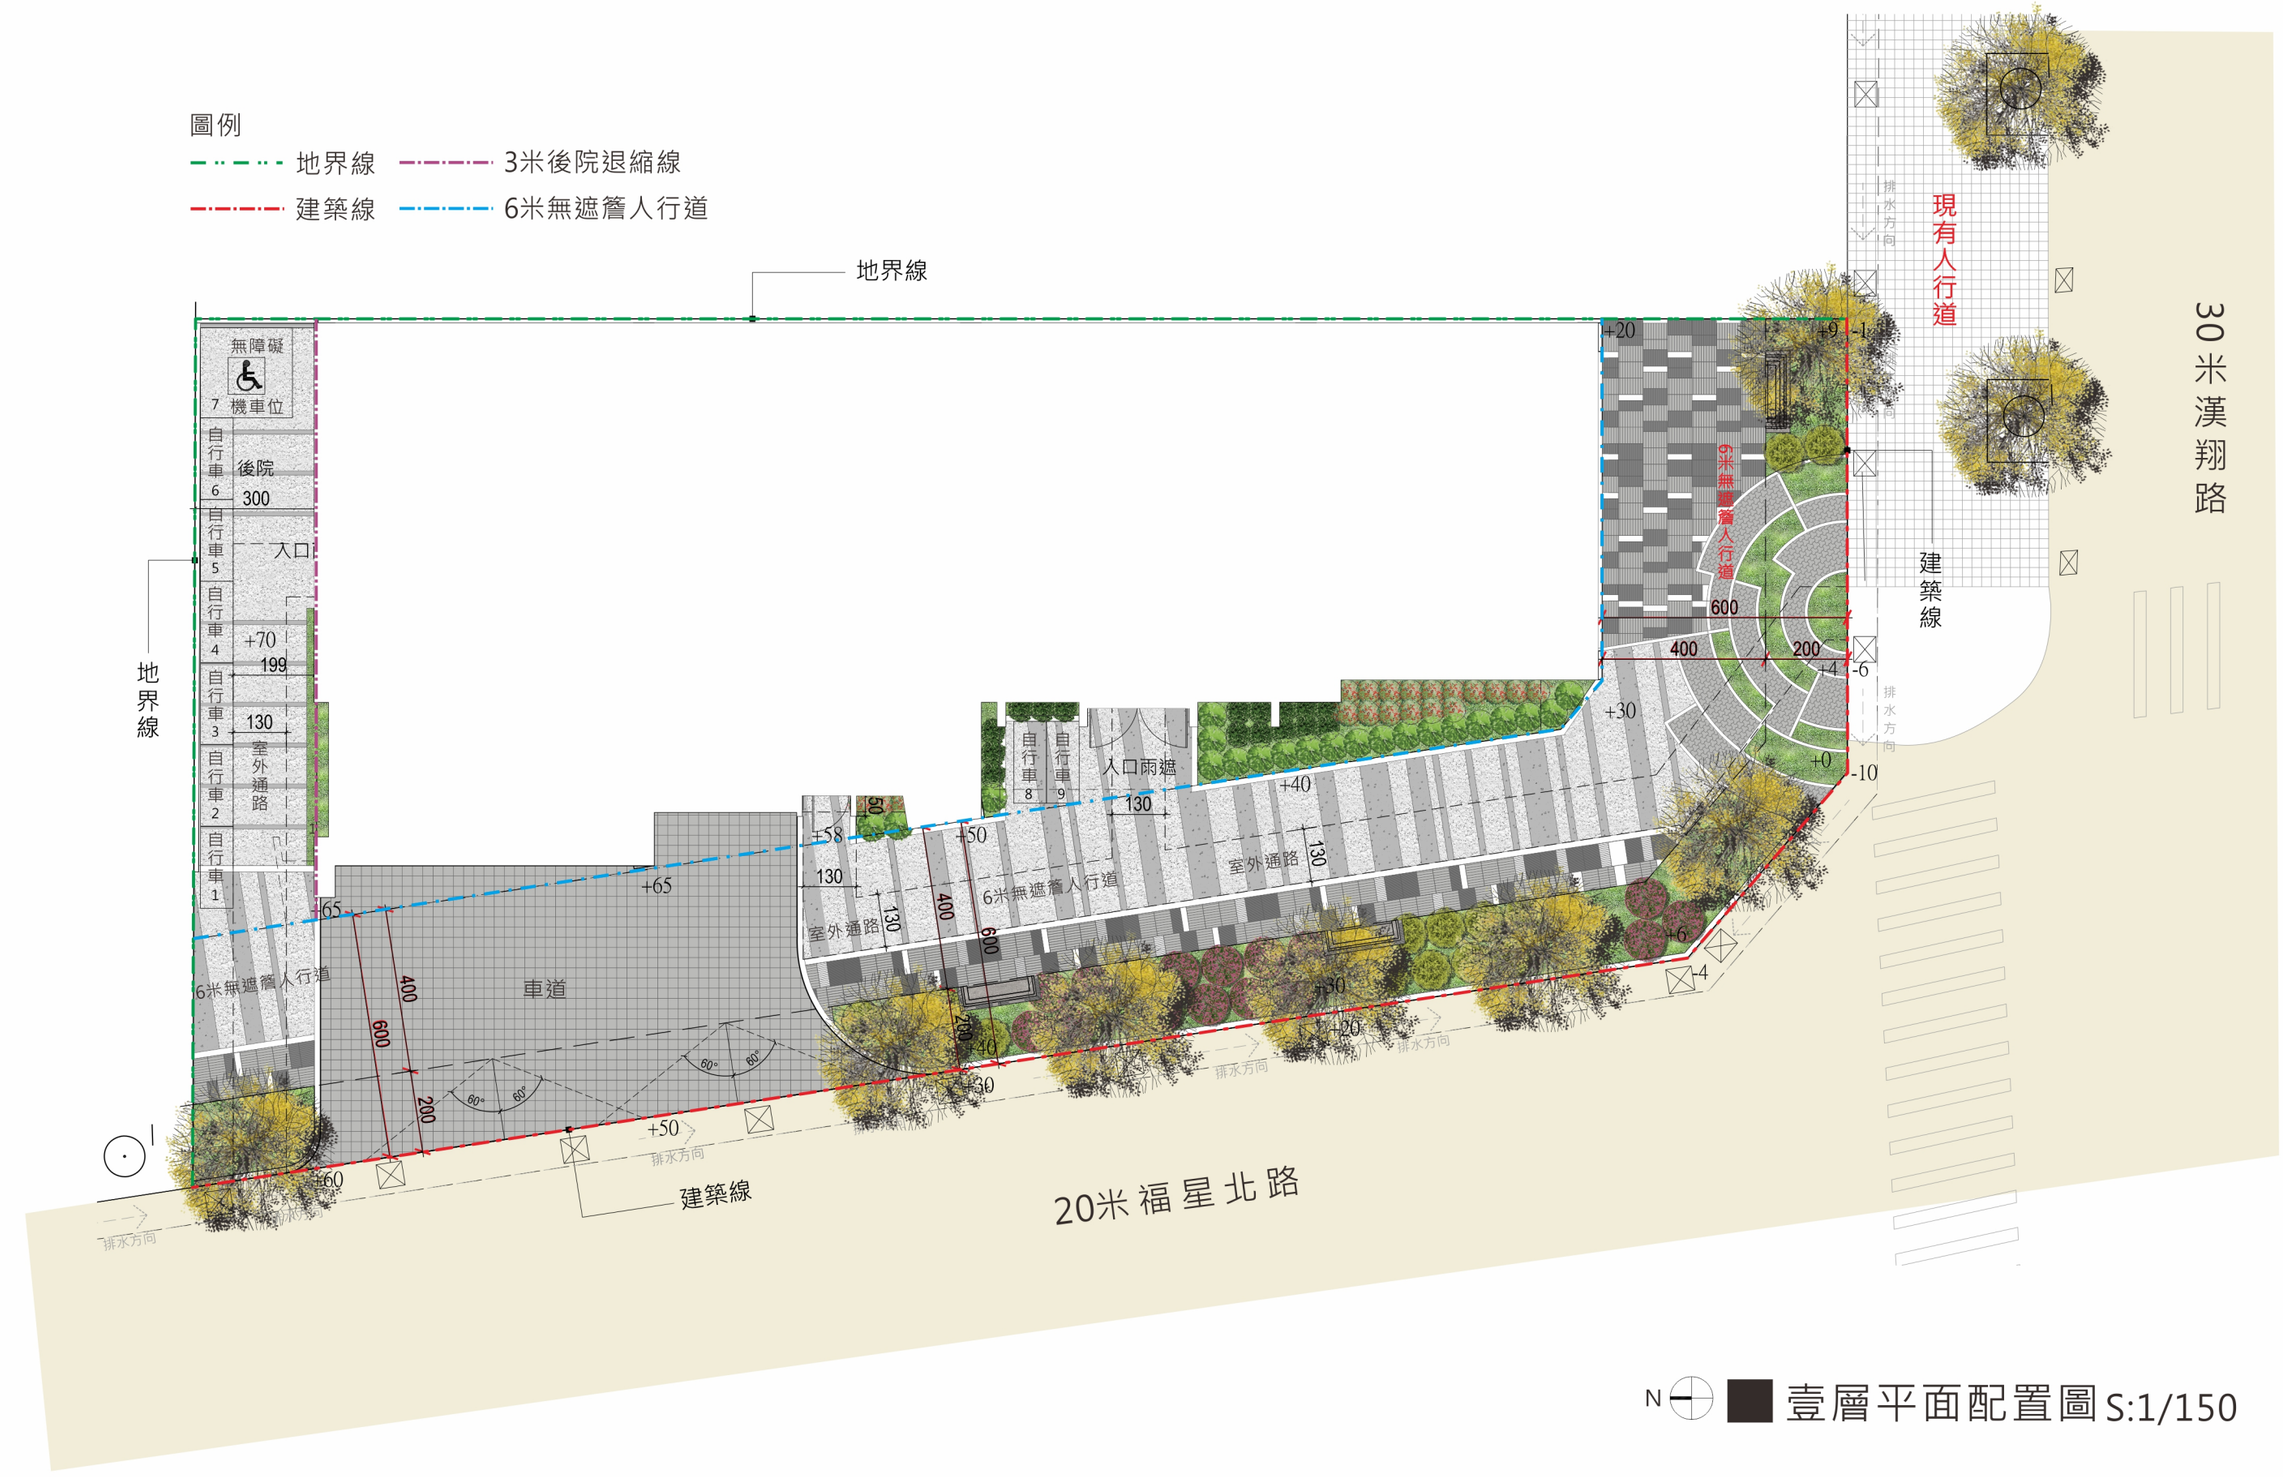

N ■壹層平面配置圖 S:1/150