
7-1-1 壹層景觀平面圖

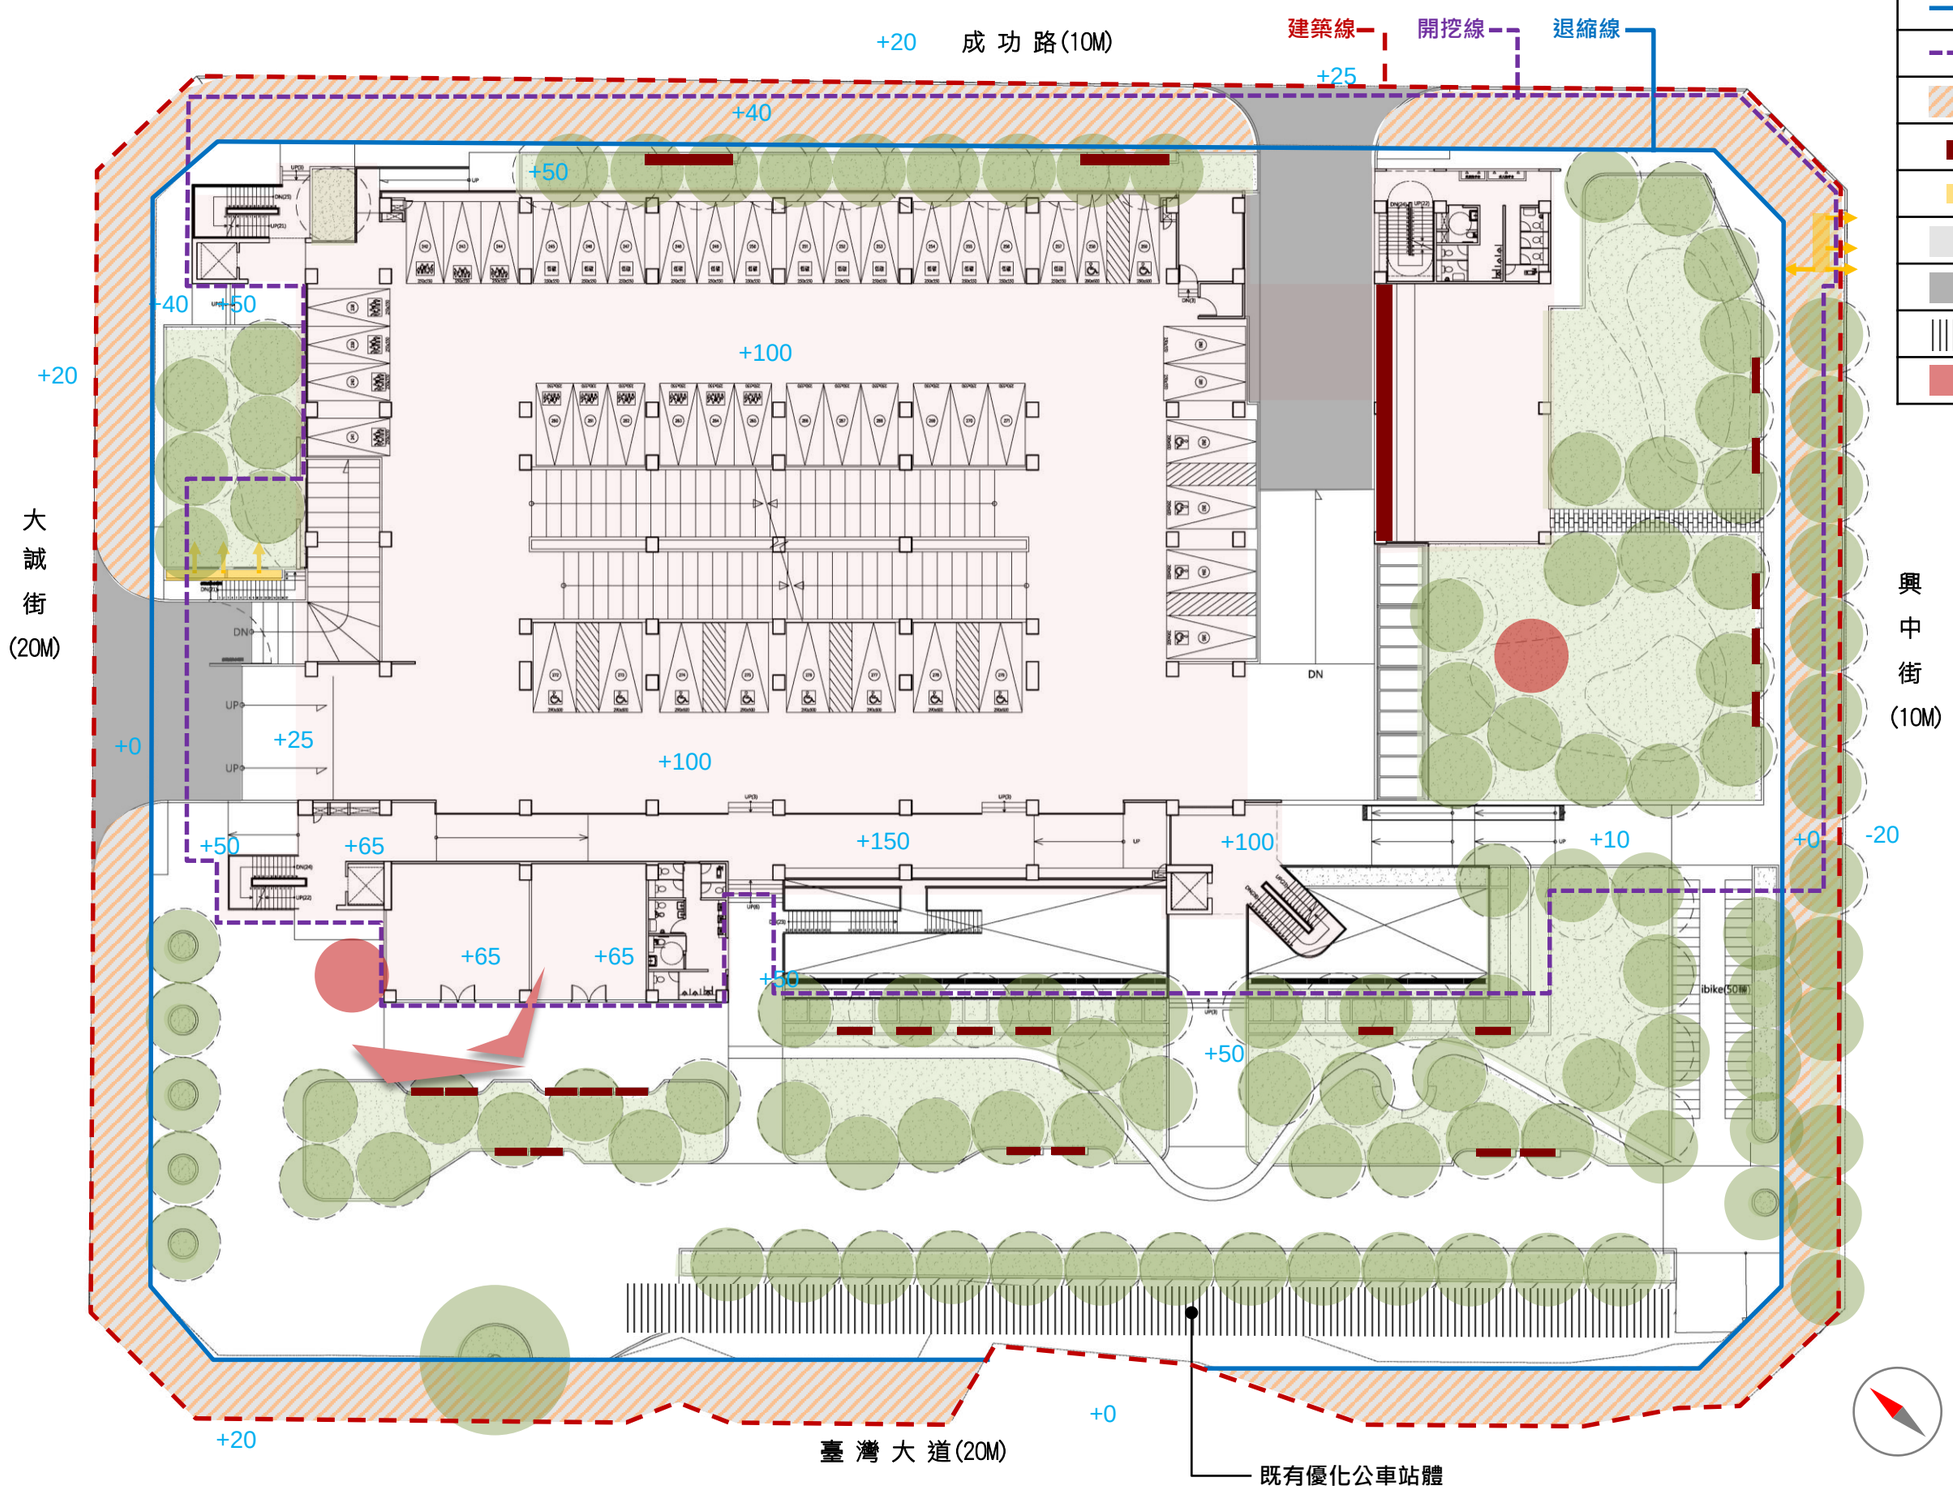

	新建停車場位置
	建築線
	法定退縮線
	開挖線
	法定退縮範圍
	街道家具
	進排風出風口
	景觀鋪面(透水磚)
	車道鋪面(AC)
	既有優化公車站體
	公共藝術建議位置