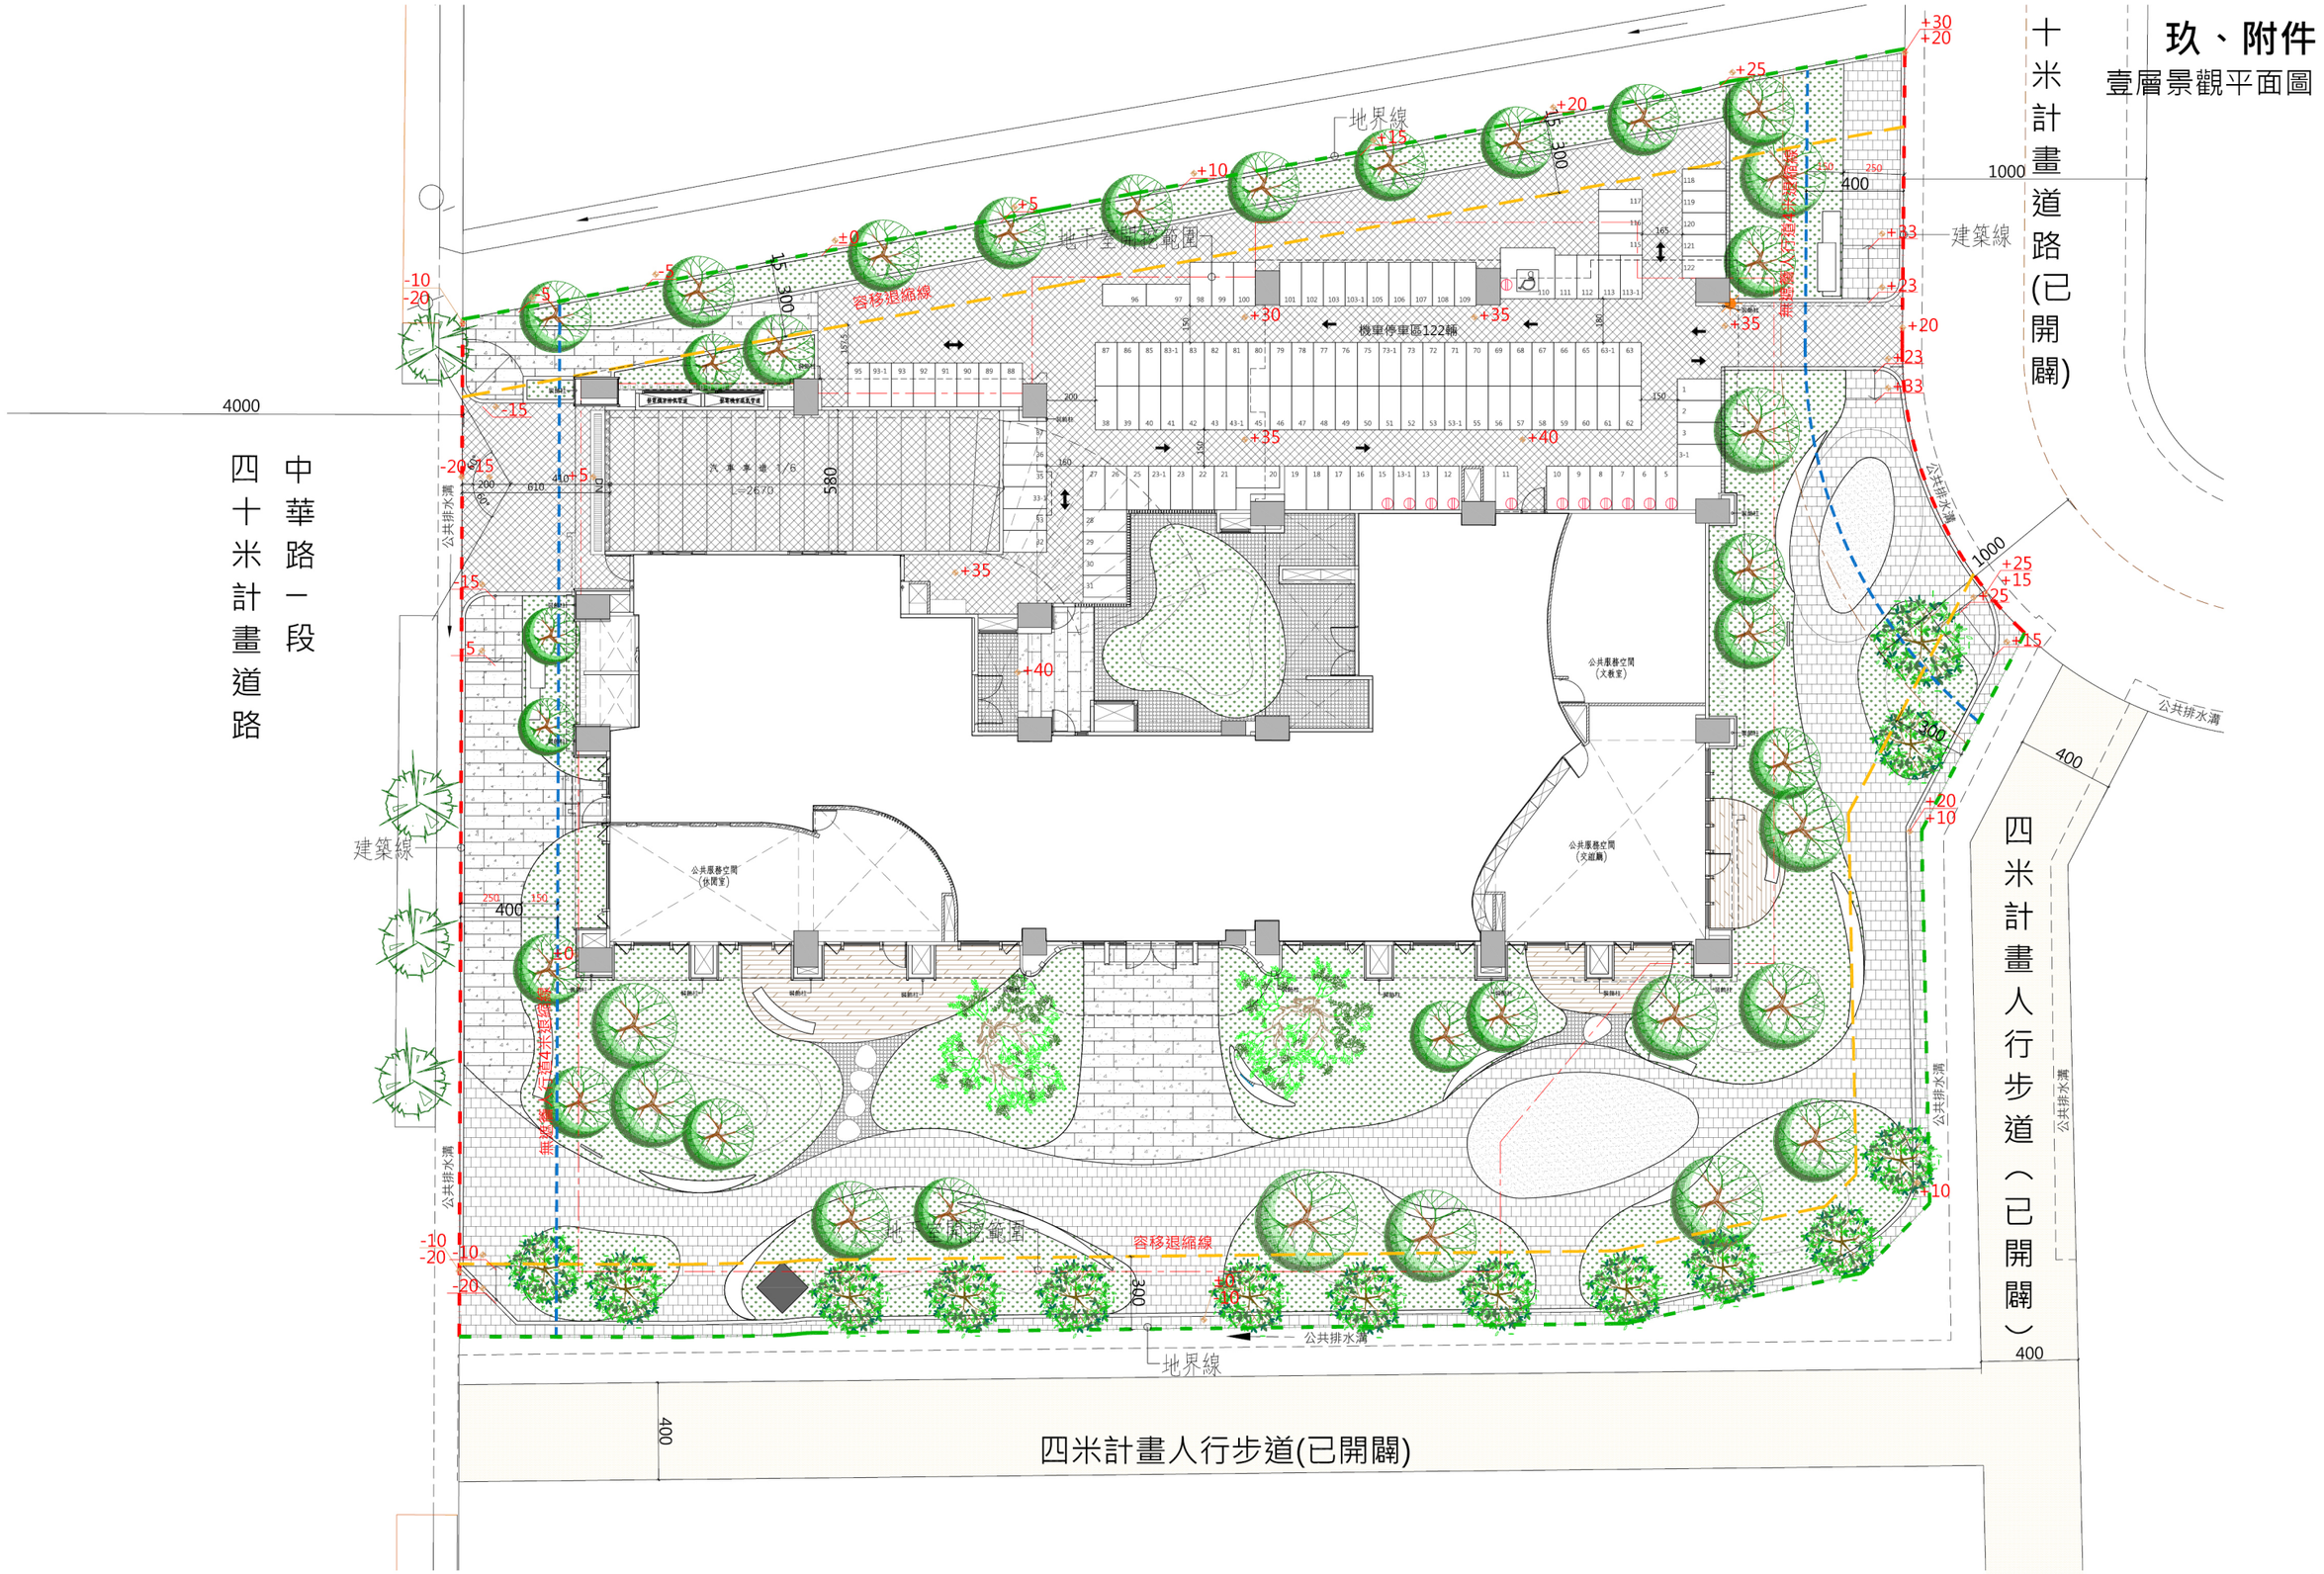
玖、附件

壹層景觀平面圖


中華路一段
四十米計畫道路
十米計畫道路(已開闢)
四米計畫人行步道（已開闢）
四米計畫人行步道(已開闢)
建築線
地界線
容移退縮線
地下室開挖範圍
機車停車區122輛
公共服務空間（休閒室）
公共服務空間（交誼廳）
公共服務空間（文教室）
公共排水溝
4000
1000
400
300
580
610
200
150
250