
二、壹層景觀平面圖

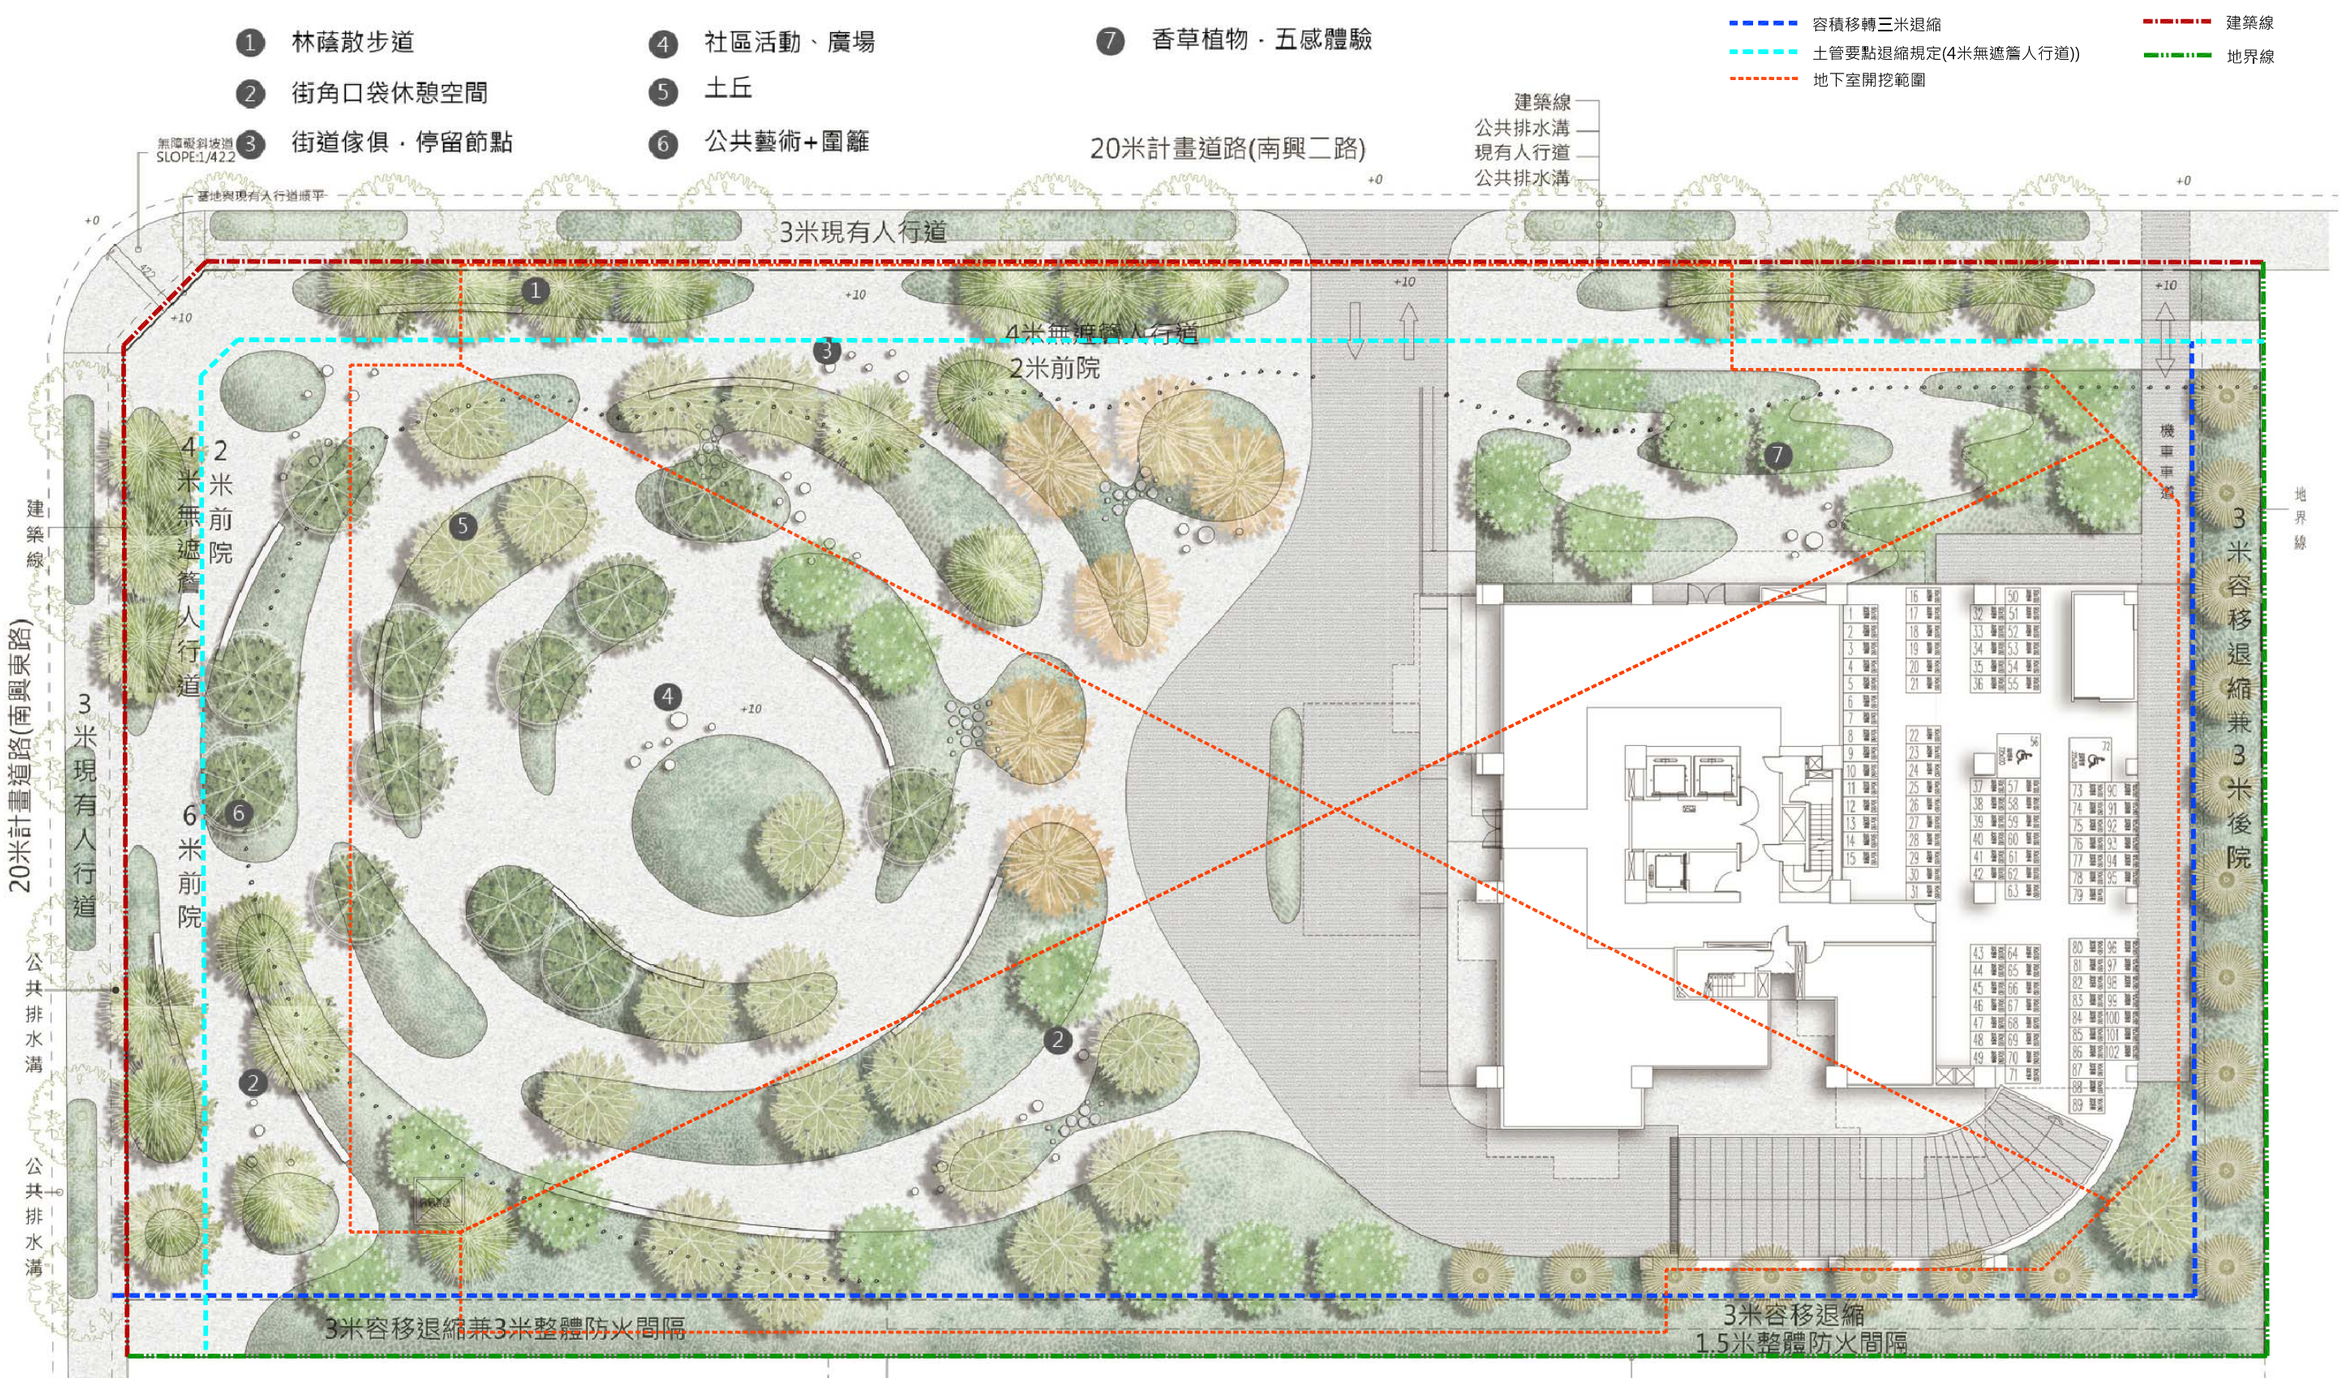

壹層景觀平面圖 A3 S:1/200

- 漢宇開發建設
- 北屯區竹興段97,98,98-1地號集合住宅新建工程

許獻叡建築師事務所 No.508, Daqun 4thst,Taichung City 408,Tel:04-23850011, Fax:04-23853188,Email:archray@ms76.hinet.net