
3-2 壹層景觀平面圖

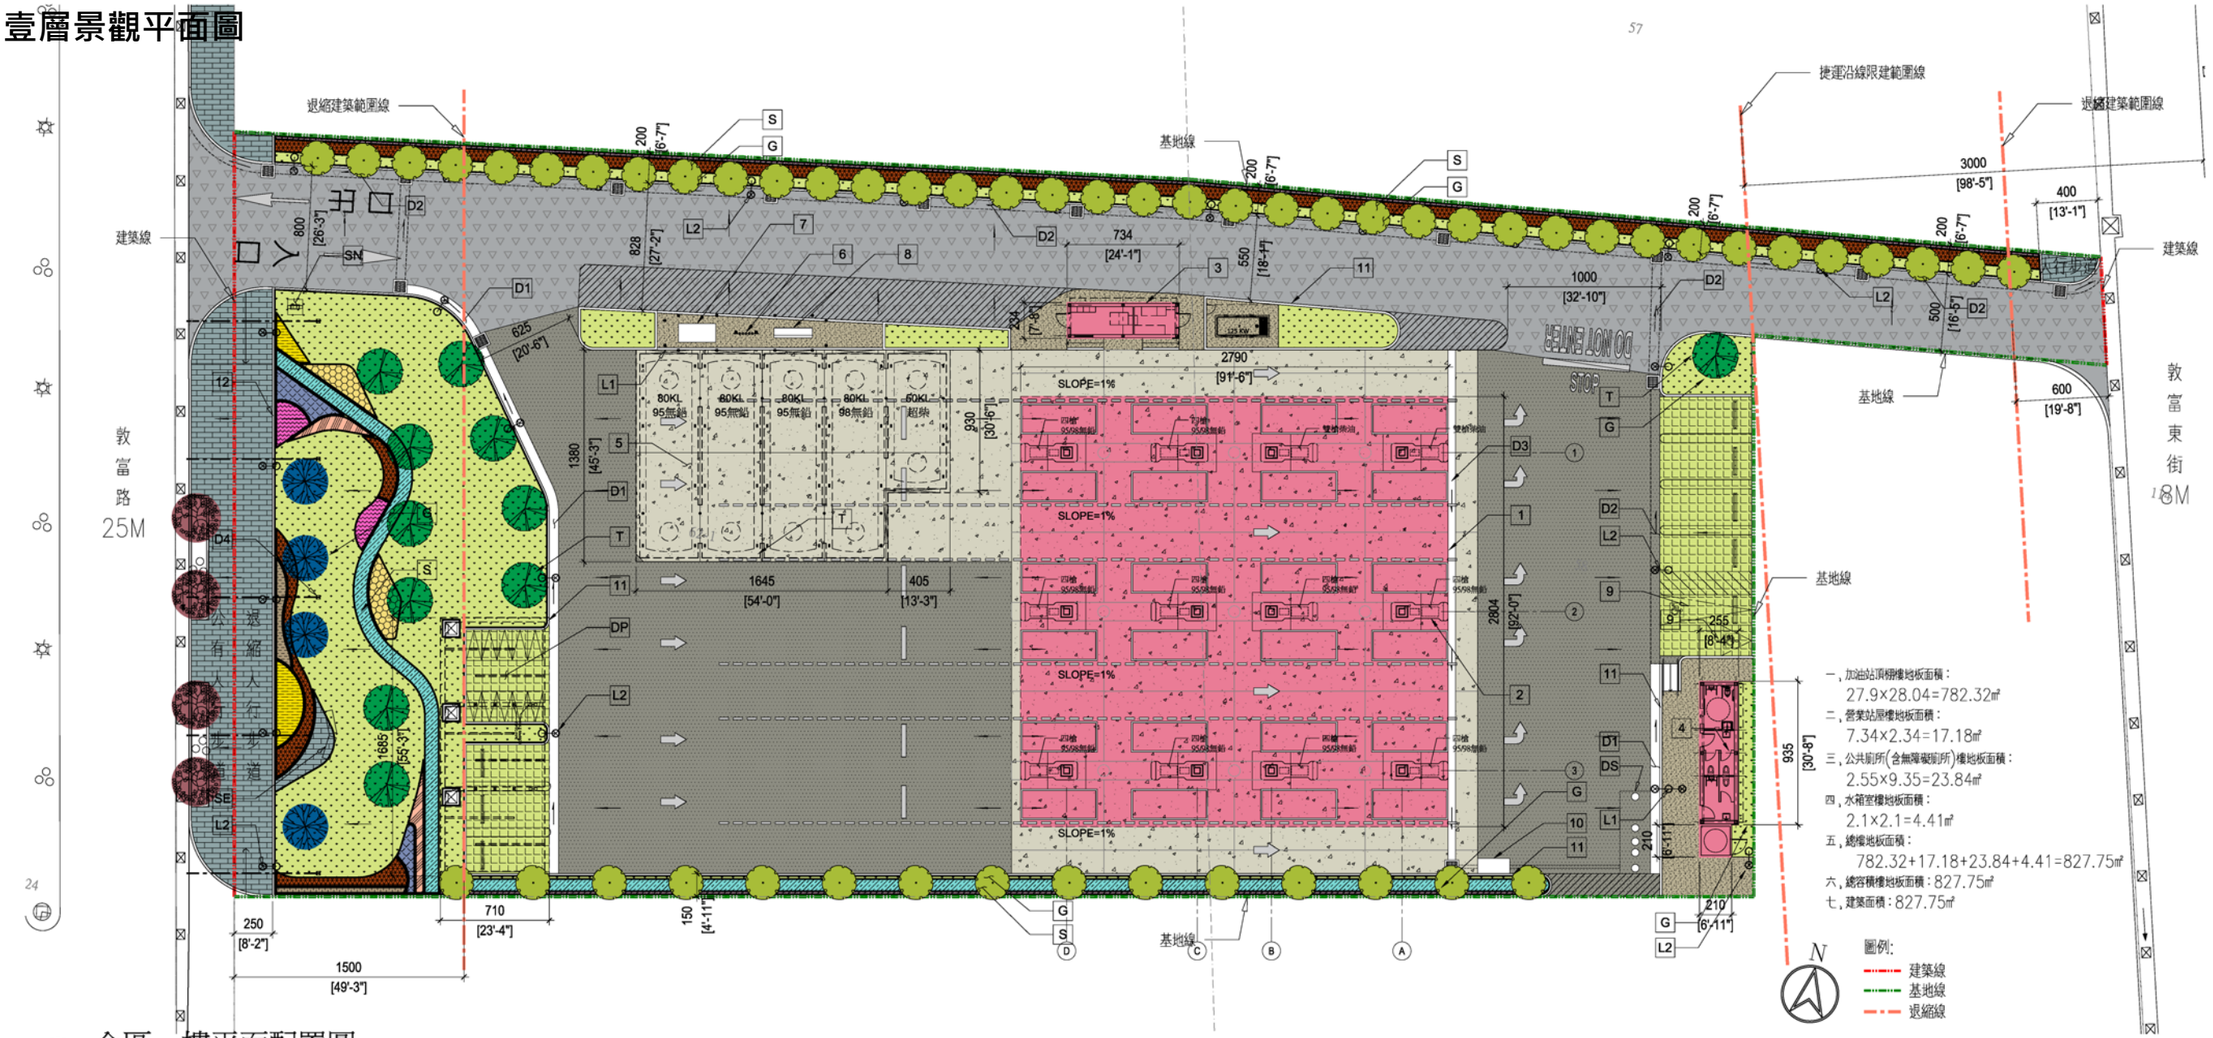

C1 全區一樓平面配置圖
SCALE: 1:200

第118條:特定建築物檢討:
前條建築物之面前道路寬度，除本編第一百二十一條、第一百二十九條另有規定者外，應依下列規定。基地臨接二條以上道路，供特定建築物使用之主要出入口應臨接合於本章規定寬度之道路：
一、集會堂、戲院、電影院、酒家、夜總會、歌廳、舞廳、酒吧、加油站、汽車站房、汽車商場、批發市場等建築物，應臨接寬十二公尺以上之道路。
本案鄰接道路為25M計畫道路...OK

第 119 條
建築基地臨接前條規定寬度道路之長度除另有規定外不得小於左表規定：
本案總樓地板面積=827.75㎡ 鄰接長度=49.87M > 6M...OK

KEY NOTES

1	加油站頂棚 CANOPY	7	油氣分離淨化器 CLEAN AIR SEPARATOR	D1	RC排水明溝加蓋板 TYPE A RC DRAINAGE WITH COVER TYPE A	L1	LED高燈 01 HIGH-POLE LAMP 01	T	喬木 TREE
2	加油島 CONCRETE DISPENSER ISLAND	8	油槽注油口(洩油口) FILLING HOLE (TO TANK)	D2	RC排水暗管 TYPE B RC DRAINAGE UNDERGROUND TYPE B	L2	LED高燈 02 HIGH-POLE LAMP 02	S	灌木及草花 SHRUB&FLOWER
3	營業站屋 CONTROL ROOM	9	無障礙停車位 ACCESSIBLE PARKING LOTS	D3	RC排水明溝加蓋板 TYPE C DRAINAGE TYPE C	SN	加油站標示牌 THE FUEL STATION SIGN	G	植被 GRASS
4	公共廁所 REST ROOM	10	油水分離池 OIL / WATER SEPARATOR	D4	透水管排水溝 TYPE D DRAINAGE TYPE D	SE	戶外座椅 150x50CM SEAT 150x50CM		
5	地下油槽及RC結構體 TANK AND UNDERGROUND STRUCTURE	11	預鑄混凝土路緣石 01 RC CURB 01	DP	RC地下雨水儲集滯洪設施 RAIN WATER STORAGE UNDERGROUND STRUCTURE				
6	透氣管 VENT STACK	12	預鑄混凝土路緣石 02 RC CURB 02	DS	FRP汙水處理設施 FRP SEWAGE TREATMENT				