
## 8-9-2 一層景觀平面圖

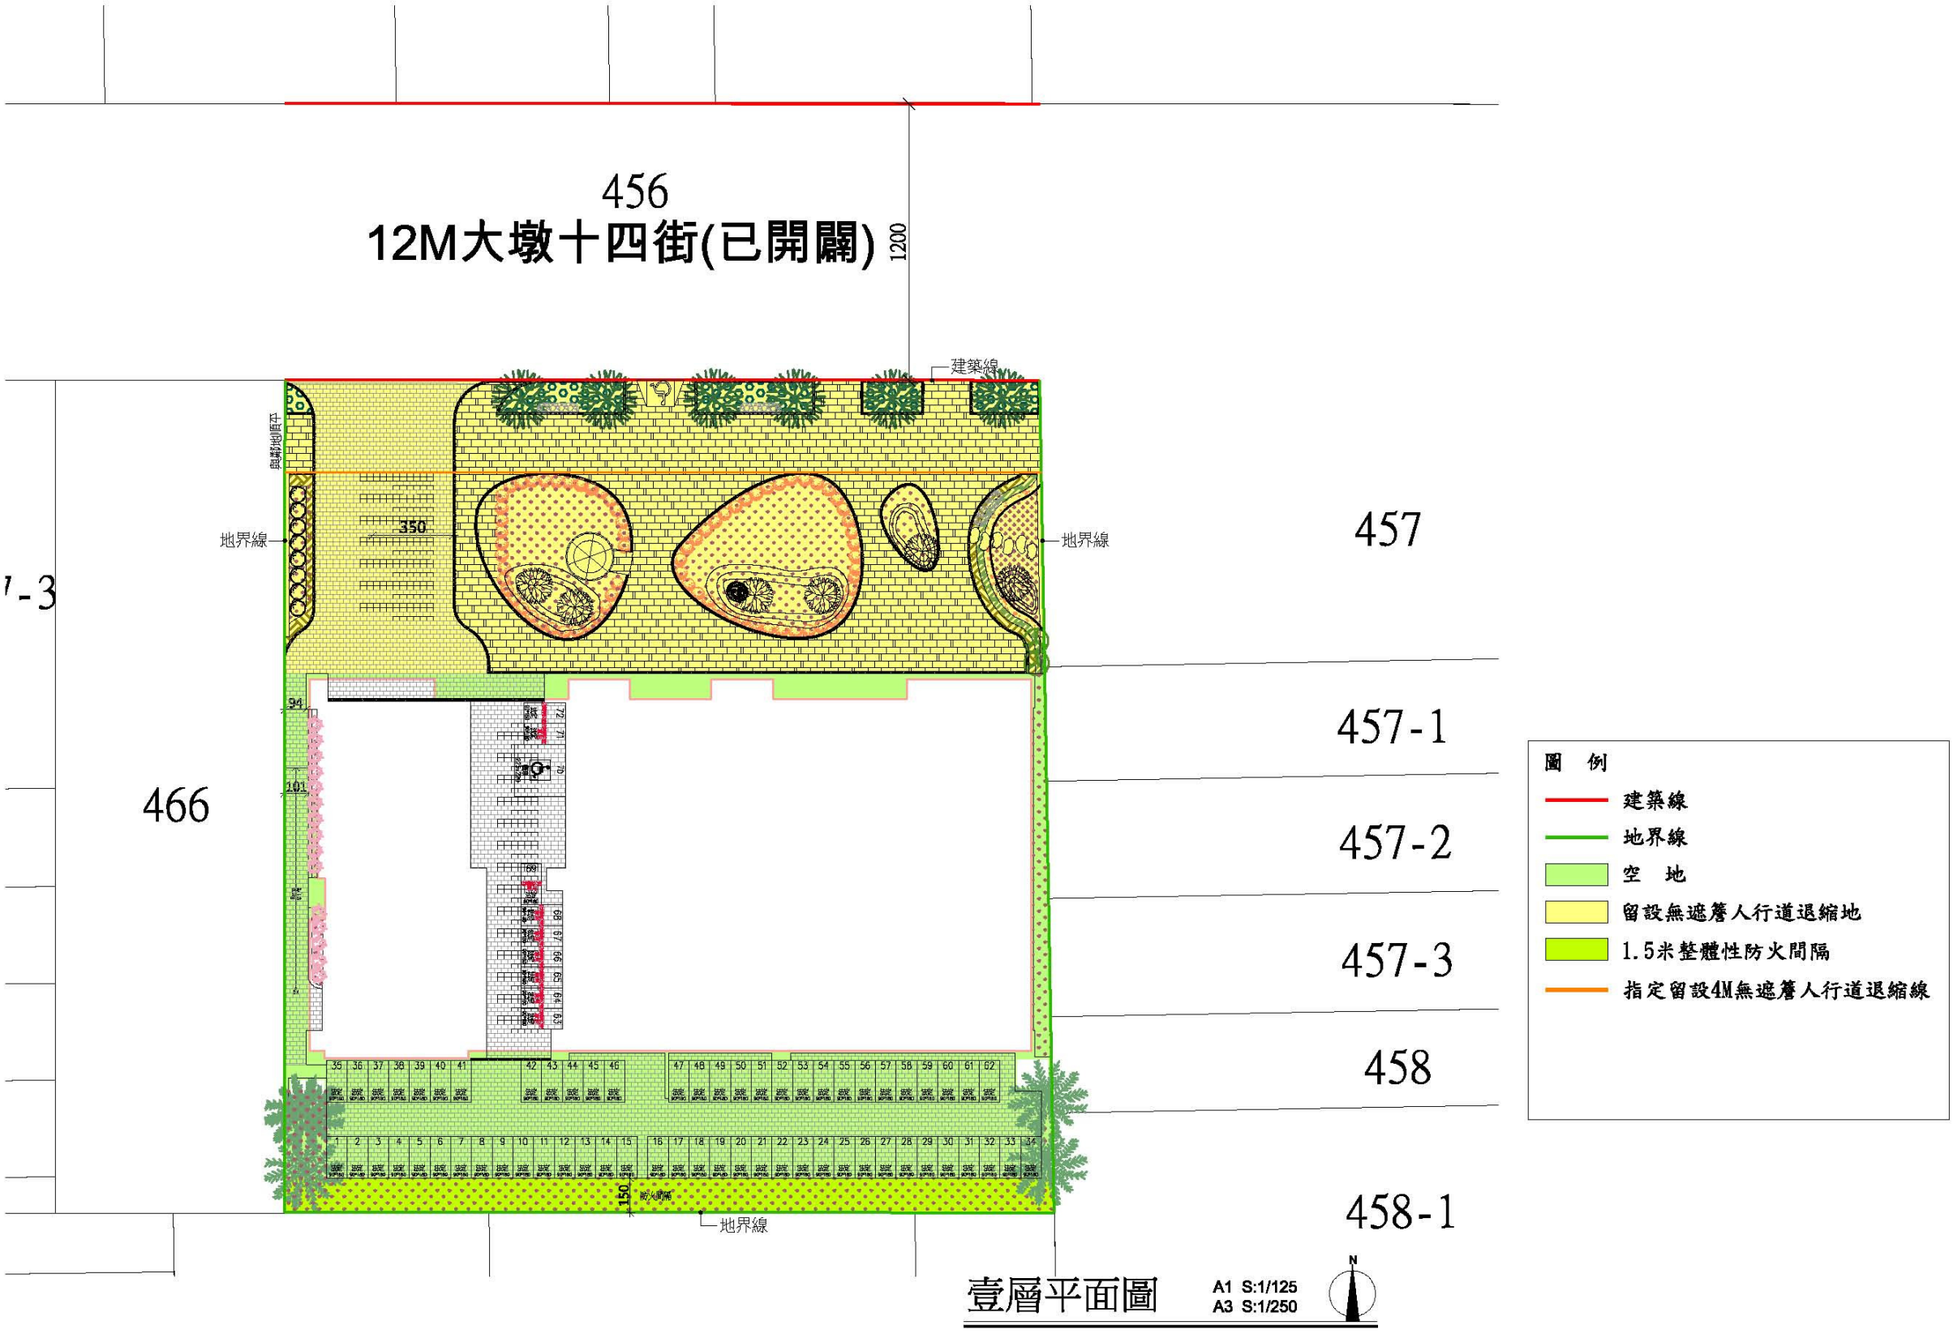


壹層平面圖　A1 S:1/125　A3 S:1/250