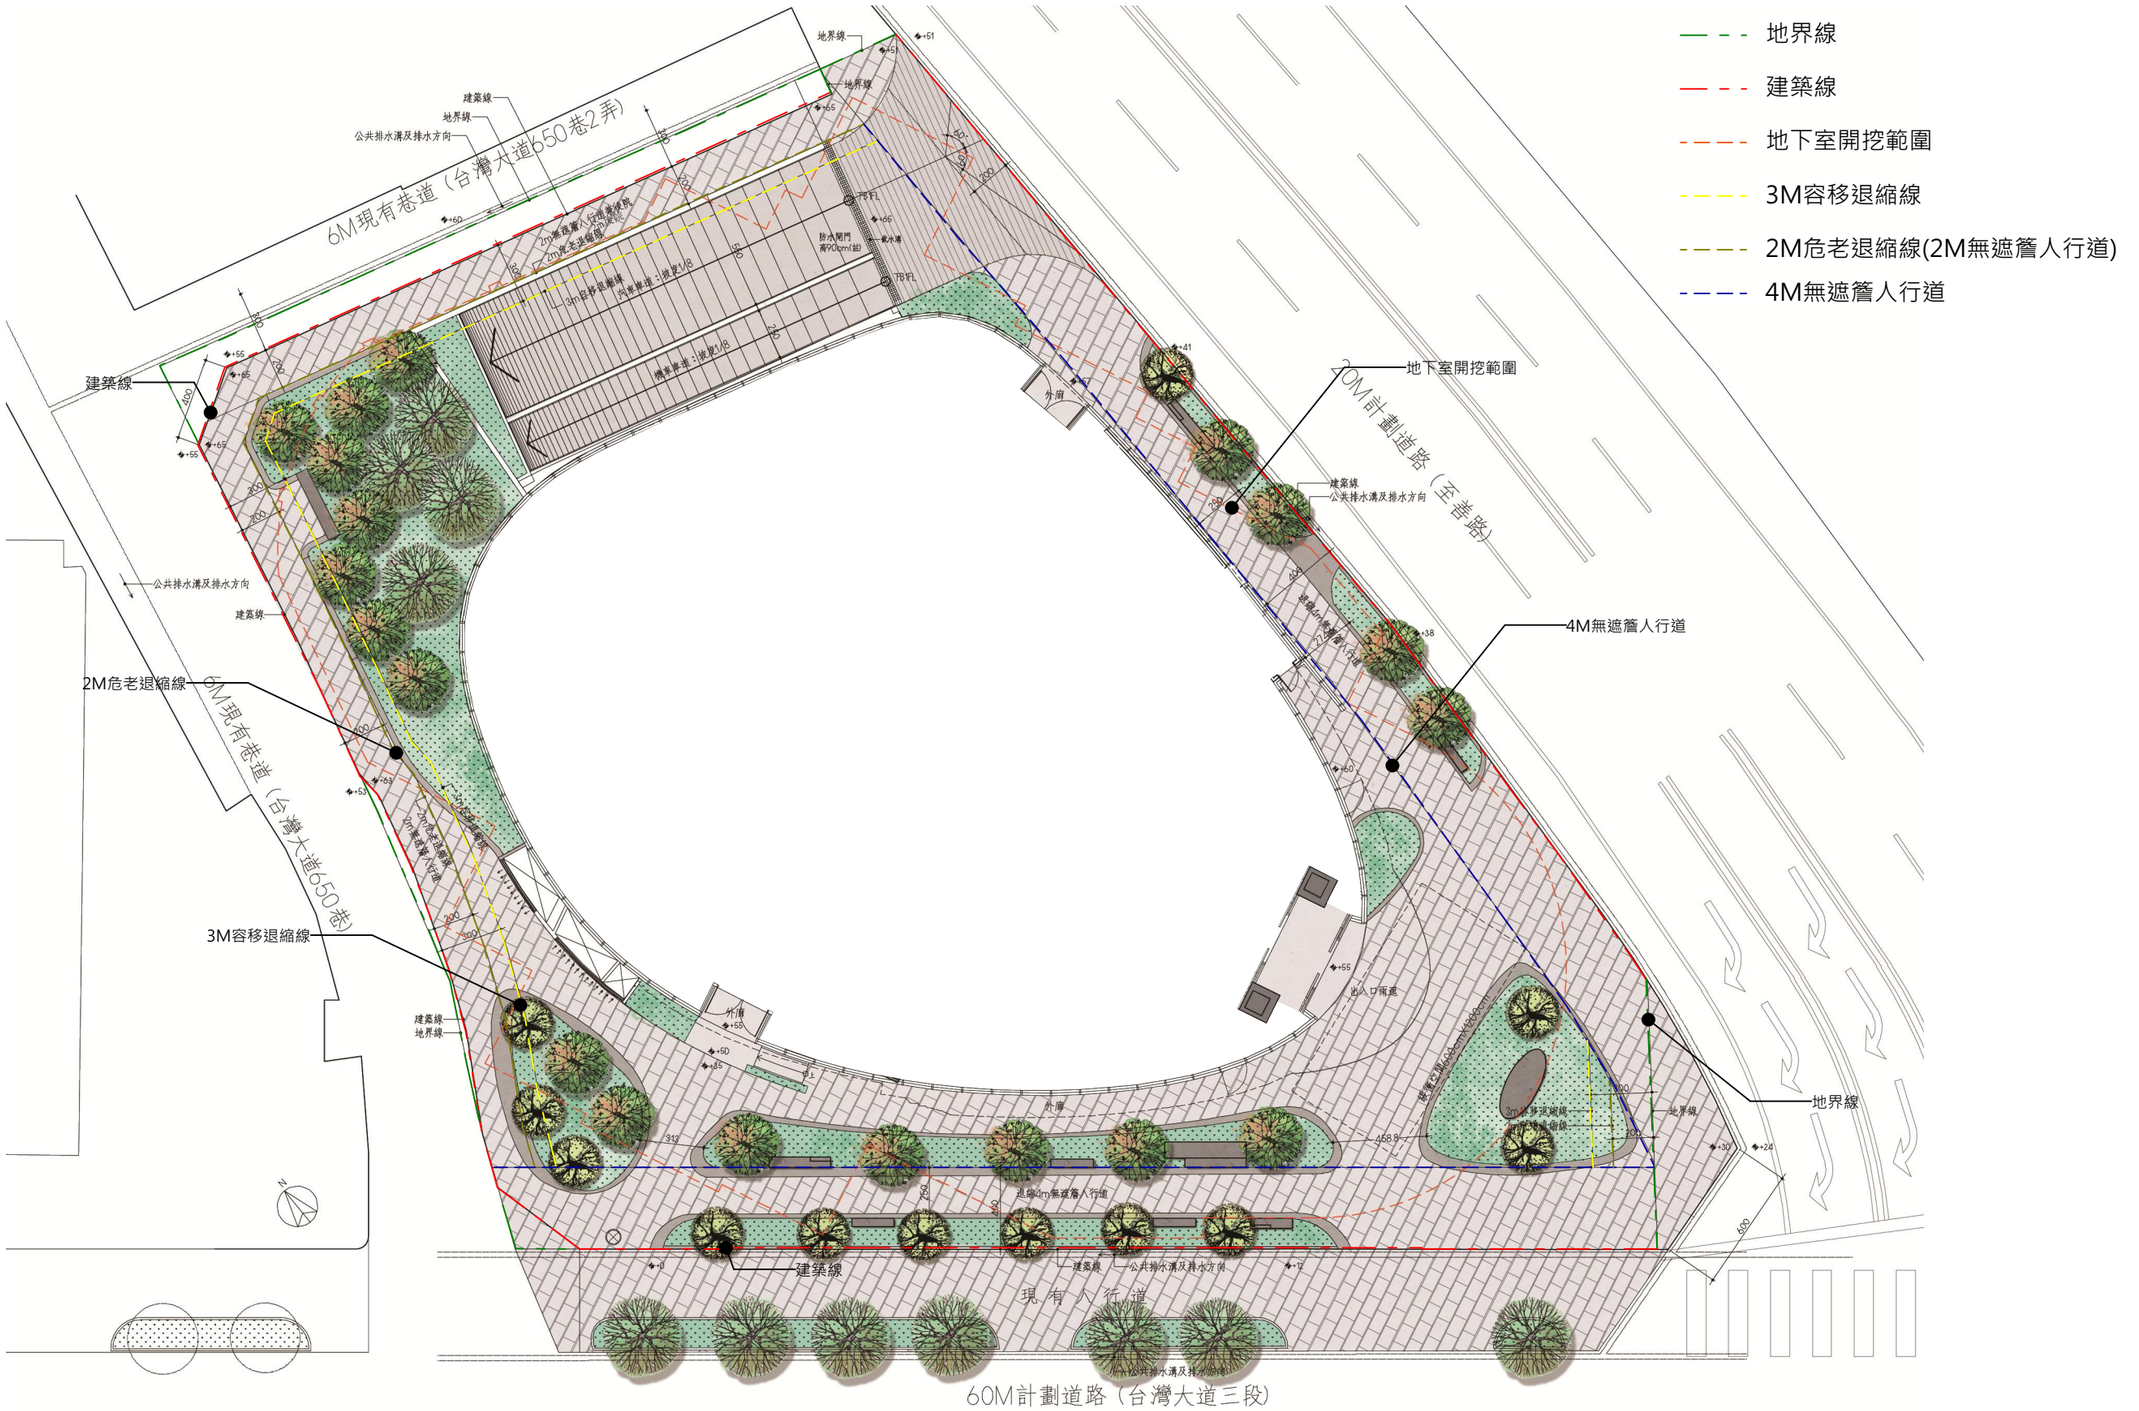

地界線
建築線
地下室開挖範圍
3M容移退縮線
2M危老退縮線(2M無遮簷人行道)
4M無遮簷人行道
6M現有巷道（台灣大道650巷2弄）
6M現有巷道（台灣大道650巷）
20M計畫道路（至善路）
60M計畫道路（台灣大道三段）
現有人行道
建築線
地界線
公共排水溝及排水方向
2M危老退縮線
3M容移退縮線
4M無遮簷人行道
地界線
建築線
地界線
公共排水溝及排水方向
建築線
外廊
出入口雨遮
建築線
公共排水溝及排水方向
建築線
地界線
建築線
公共排水溝及排水方向
外廊
退縮2m無遮簷人行道
建築線
公共排水溝及排水方向
建築線
公共排水溝及排水方向
防火閘門
高90cm(鉛)
3m容移退縮線
汽車車道：坡度1/6
機車車道：坡度1/6
TB/FL
WL
N

壹層平面圖 S：1/300