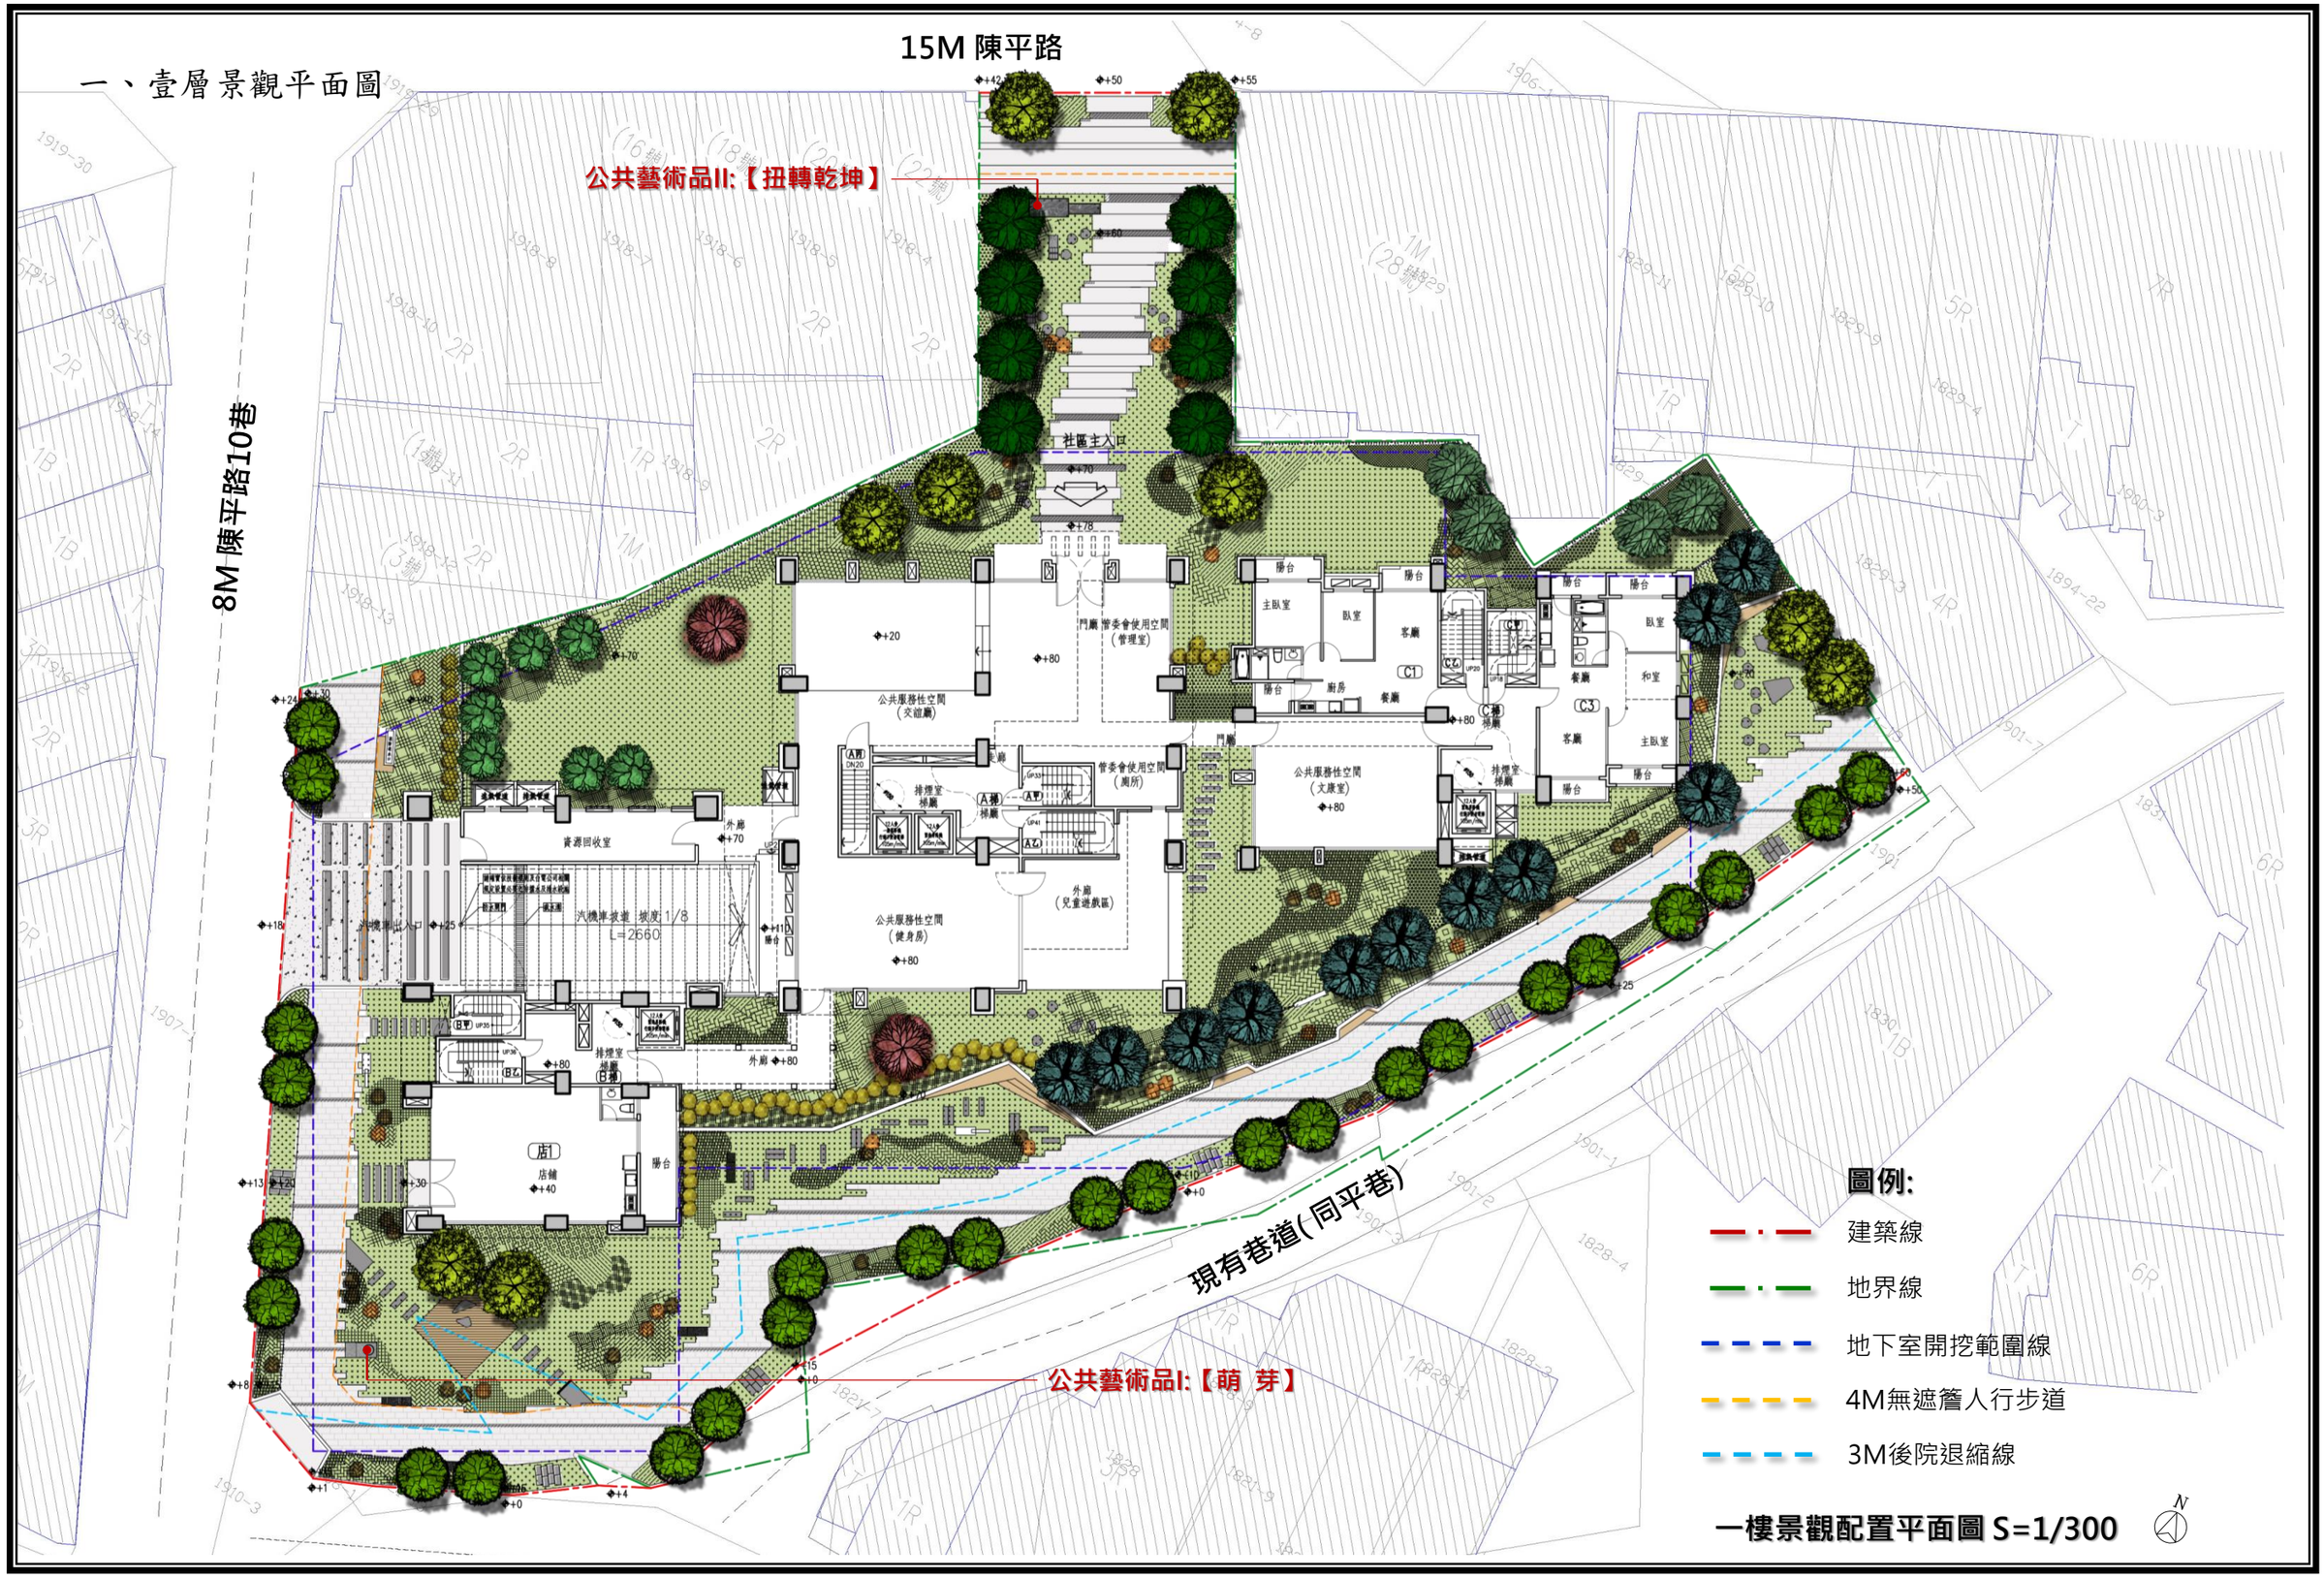
一、壹層景觀平面圖


15M 陳平路
8M 陳平路10巷
公共藝術品II:【扭轉乾坤】
公共藝術品I:【萌 芽】
社區主入口
現有巷道(同平巷)
資源回收室
汽機車坡道 坡度1/8 L=2660
汽機車出入口
店1
店舖
管委會使用空間 (管理室)
公共服務性空間 (交誼廳)
公共服務性空間 (健身房)
公共服務性空間 (文康室)
管委會使用空間 (廁所)
外廁 (兒童遊戲區)
排煙室
主臥室
臥室
客廳
廚房
餐廳
和室
陽台
圖例:
建築線
地界線
地下室開挖範圍線
4M無遮簷人行步道
3M後院退縮線
一樓景觀配置平面圖 S=1/300
N