
9-6.1

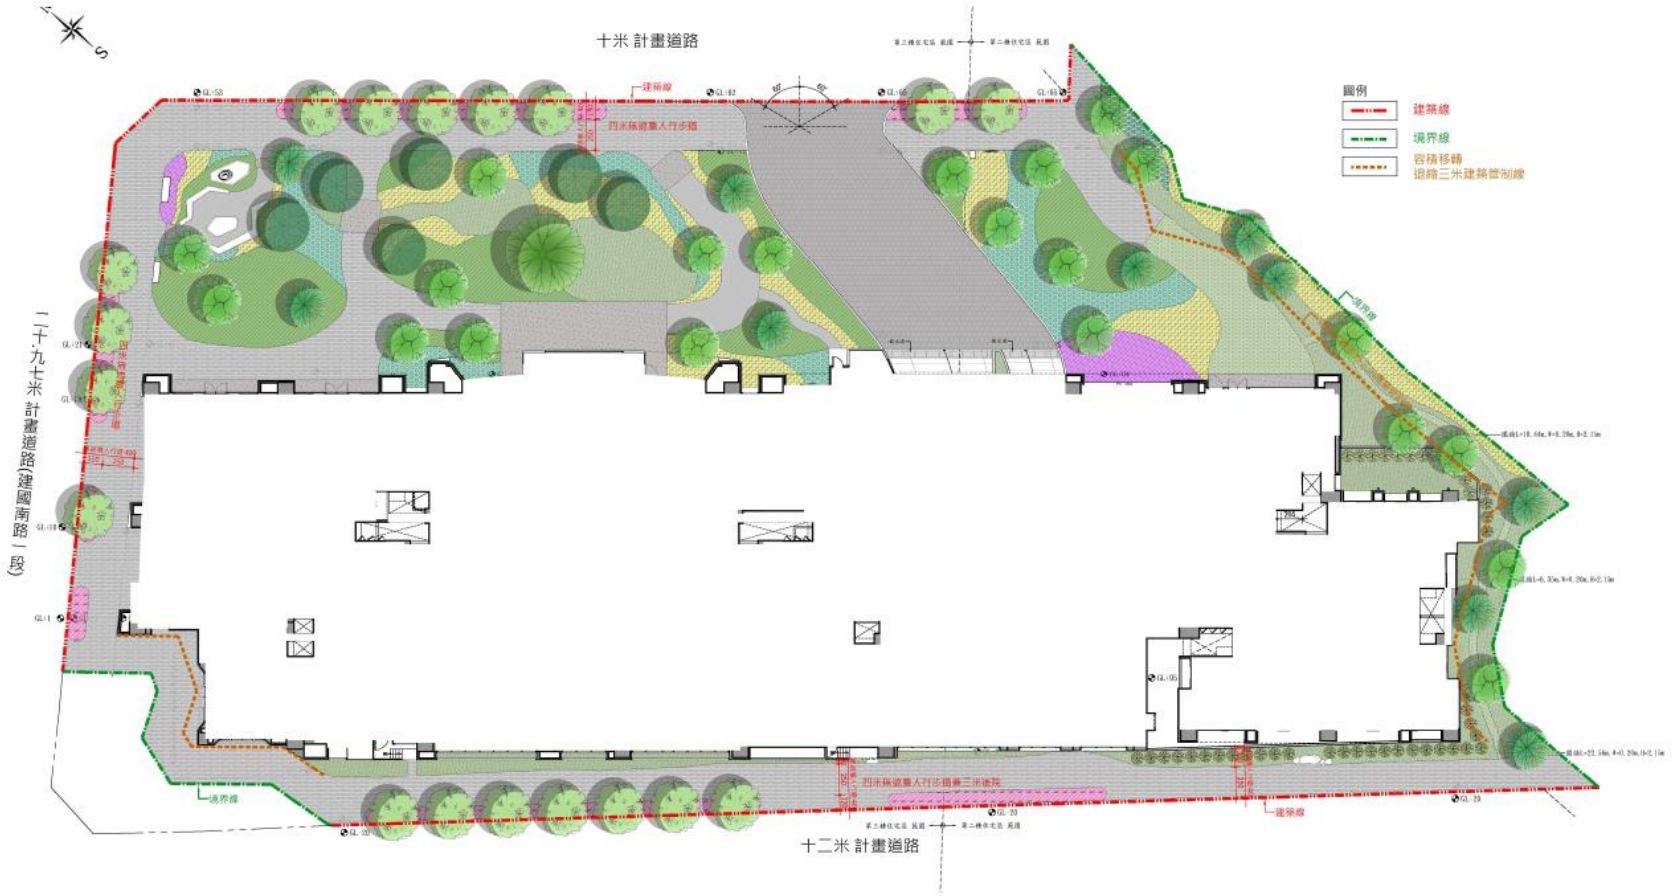

9-6.1

吳明聰建築師事務所

惠昇建設股份有限公司 負責人：莊季雄

店舖、集合住宅 新建工程

Scale=1/400