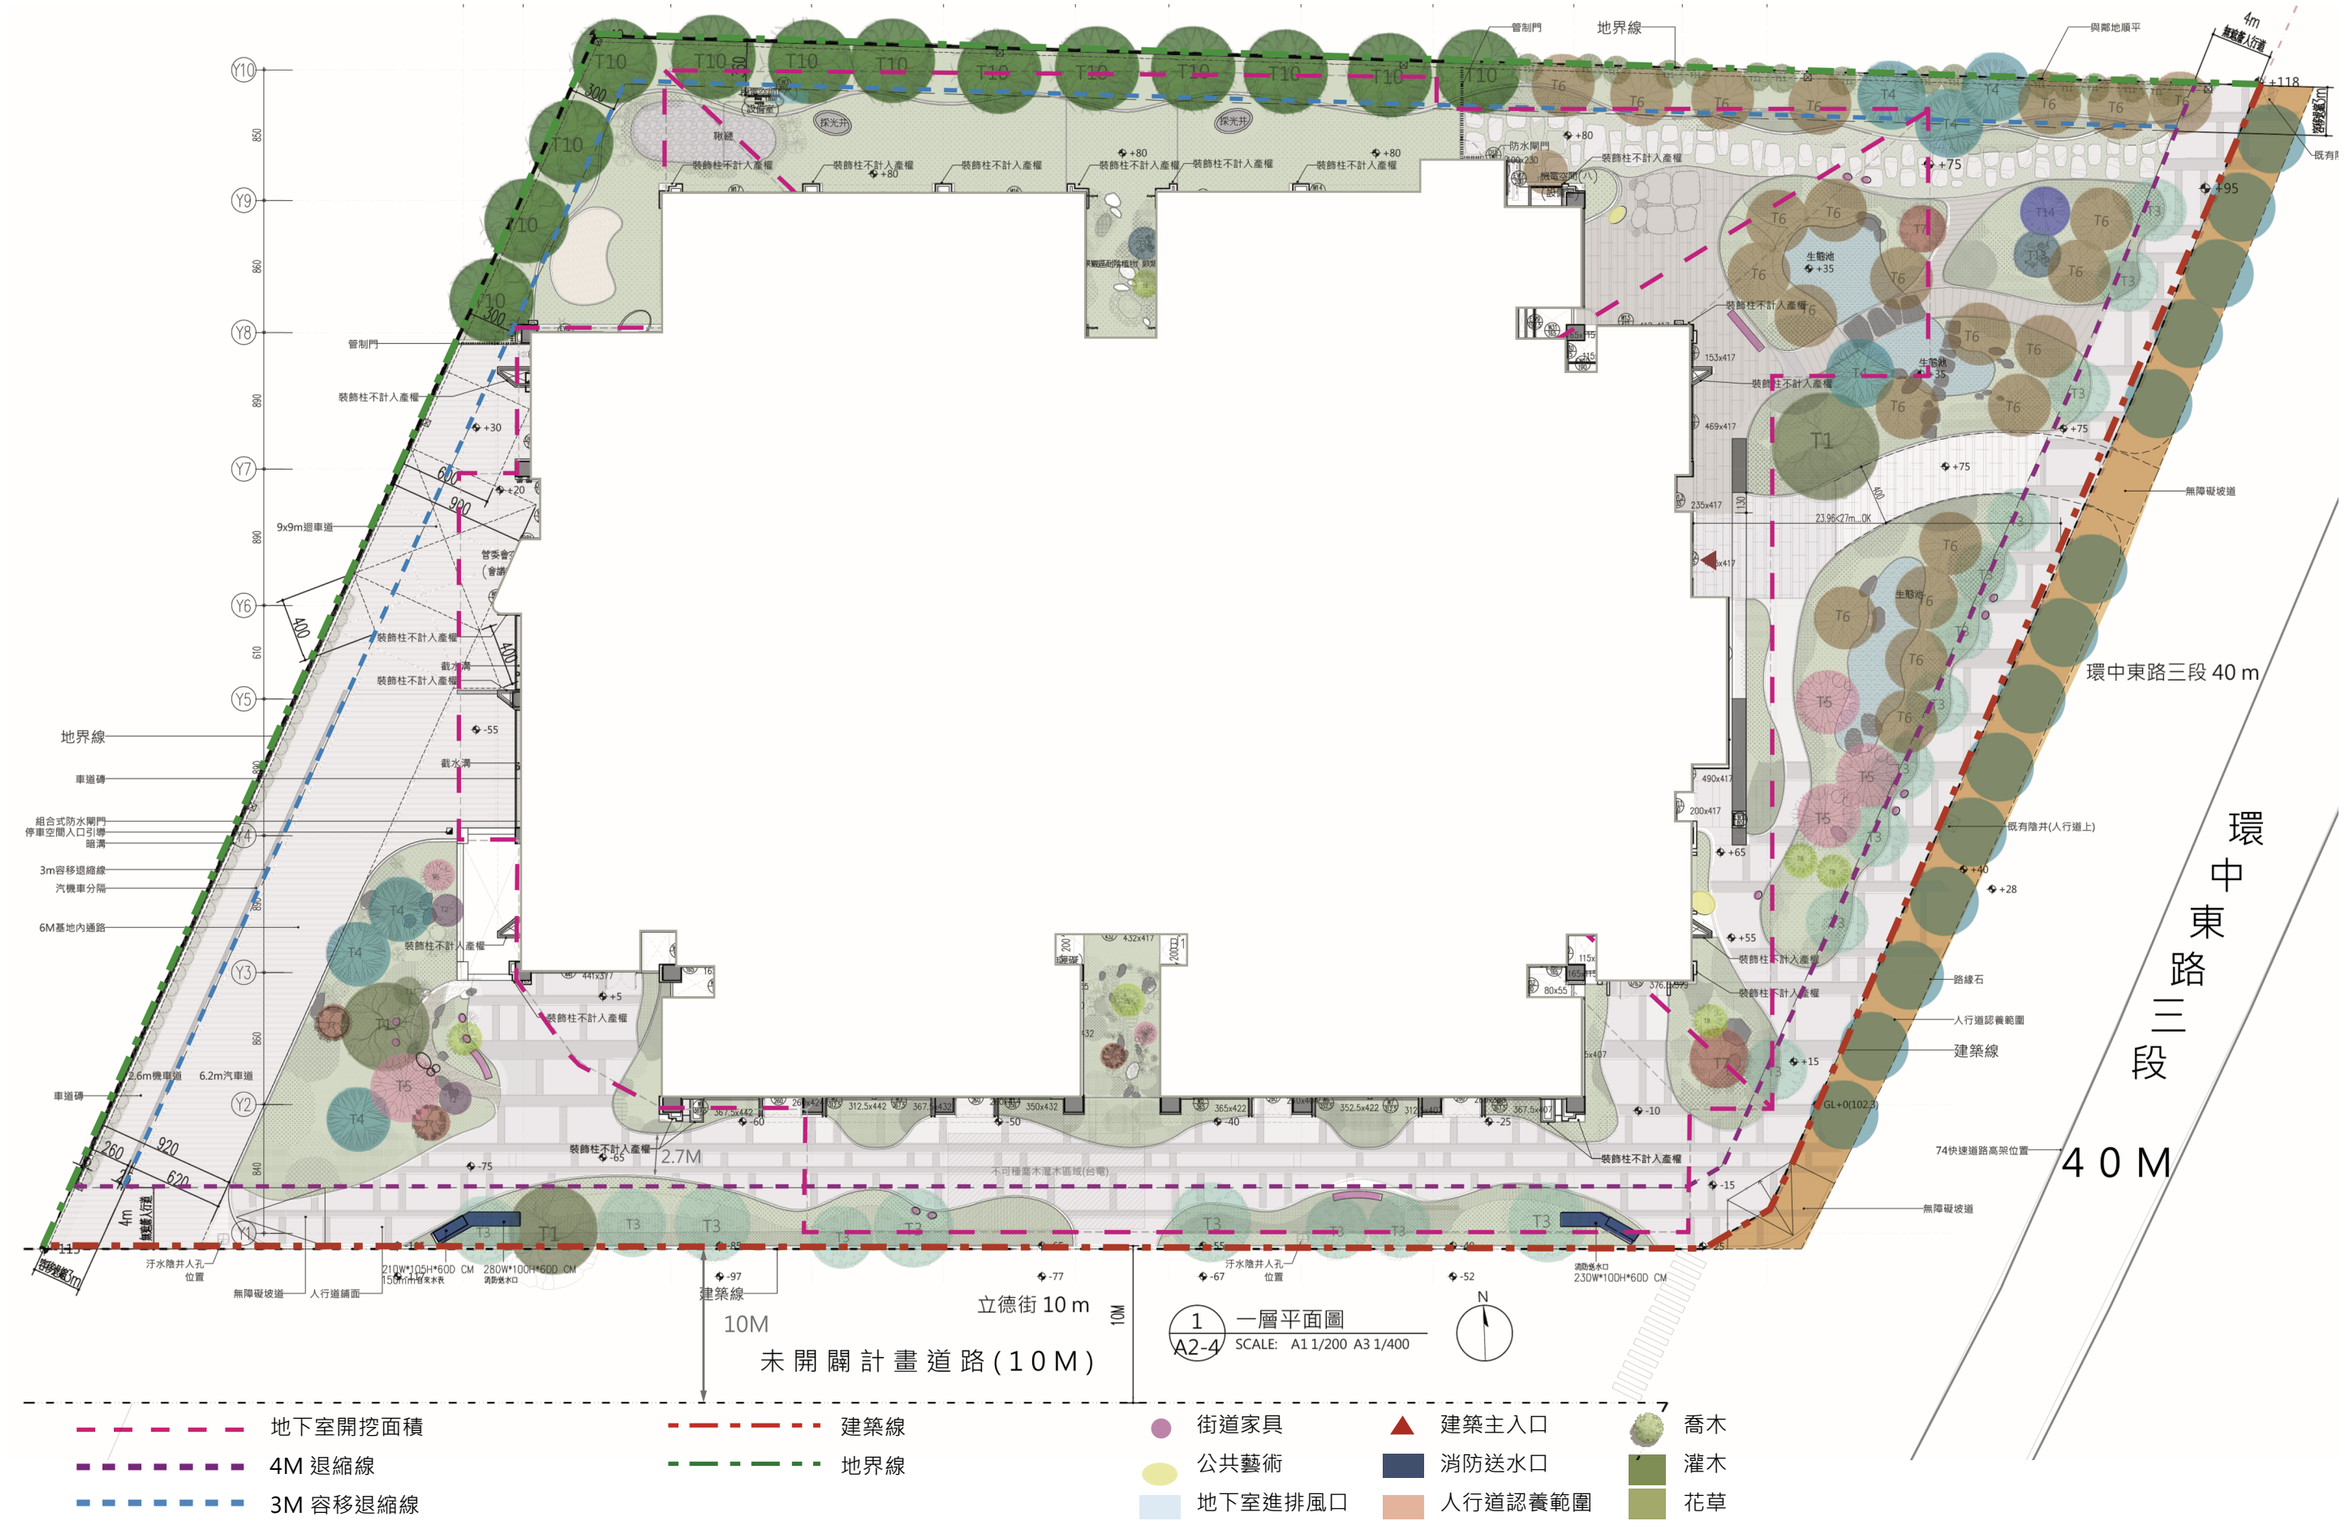

地界線
管制門
裝飾柱不計入產權
+30
+20
9x9m迴車道
400
600
900
截水溝
-55
車道磚
組合式防水閘門
停車空間入口引導
暗溝
3m容移退縮線
汽機車分隔
6M基地內通路
2.6m機車道
6.2m汽車道
920
620
260
4m
退縮線(人行道)
3m
退縮線(車道)
汙水陰井人孔位置
無障礙坡道
人行道鋪面
210W*105H*60D CM
150M/M管徑消防水衣
280W*100H*60D CM
消防送水口
-97
建築線
10M
未開闢計畫道路(10M)
立德街 10 m
-77
-67
-52
-85
-65
-75
-60
-50
-40
-25
-10
-15
2.7M
不可種喬木灌木區域(台電)
441x377
+5
432x417
200x417
115x
80x55
376x407
+80
+75
+95
+118
+65
+55
+40
+28
+15
防水閘門
微電空間(八)
生態池
+35
153x417
469x417
235x417
490x417
200x417
23.96<27m...OK
GL+0(102.3)
4m
無障礙人行道
既有陰井(人行道上)
與鄰地順平
無障礙坡道
路緣石
人行道認養範圍
建築線
74快速道路高架位置
環中東路三段 40 m
環中東路三段
40M
1
A2-4
一層平面圖
SCALE: A1 1/200 A3 1/400
N
地下室開挖面積
4M 退縮線
3M 容移退縮線
建築線
地界線
街道家具
公共藝術
地下室進排風口
建築主入口
消防送水口
人行道認養範圍
喬木
灌木
花草