
二、「壹層景觀平面圖」圖資呈現範例

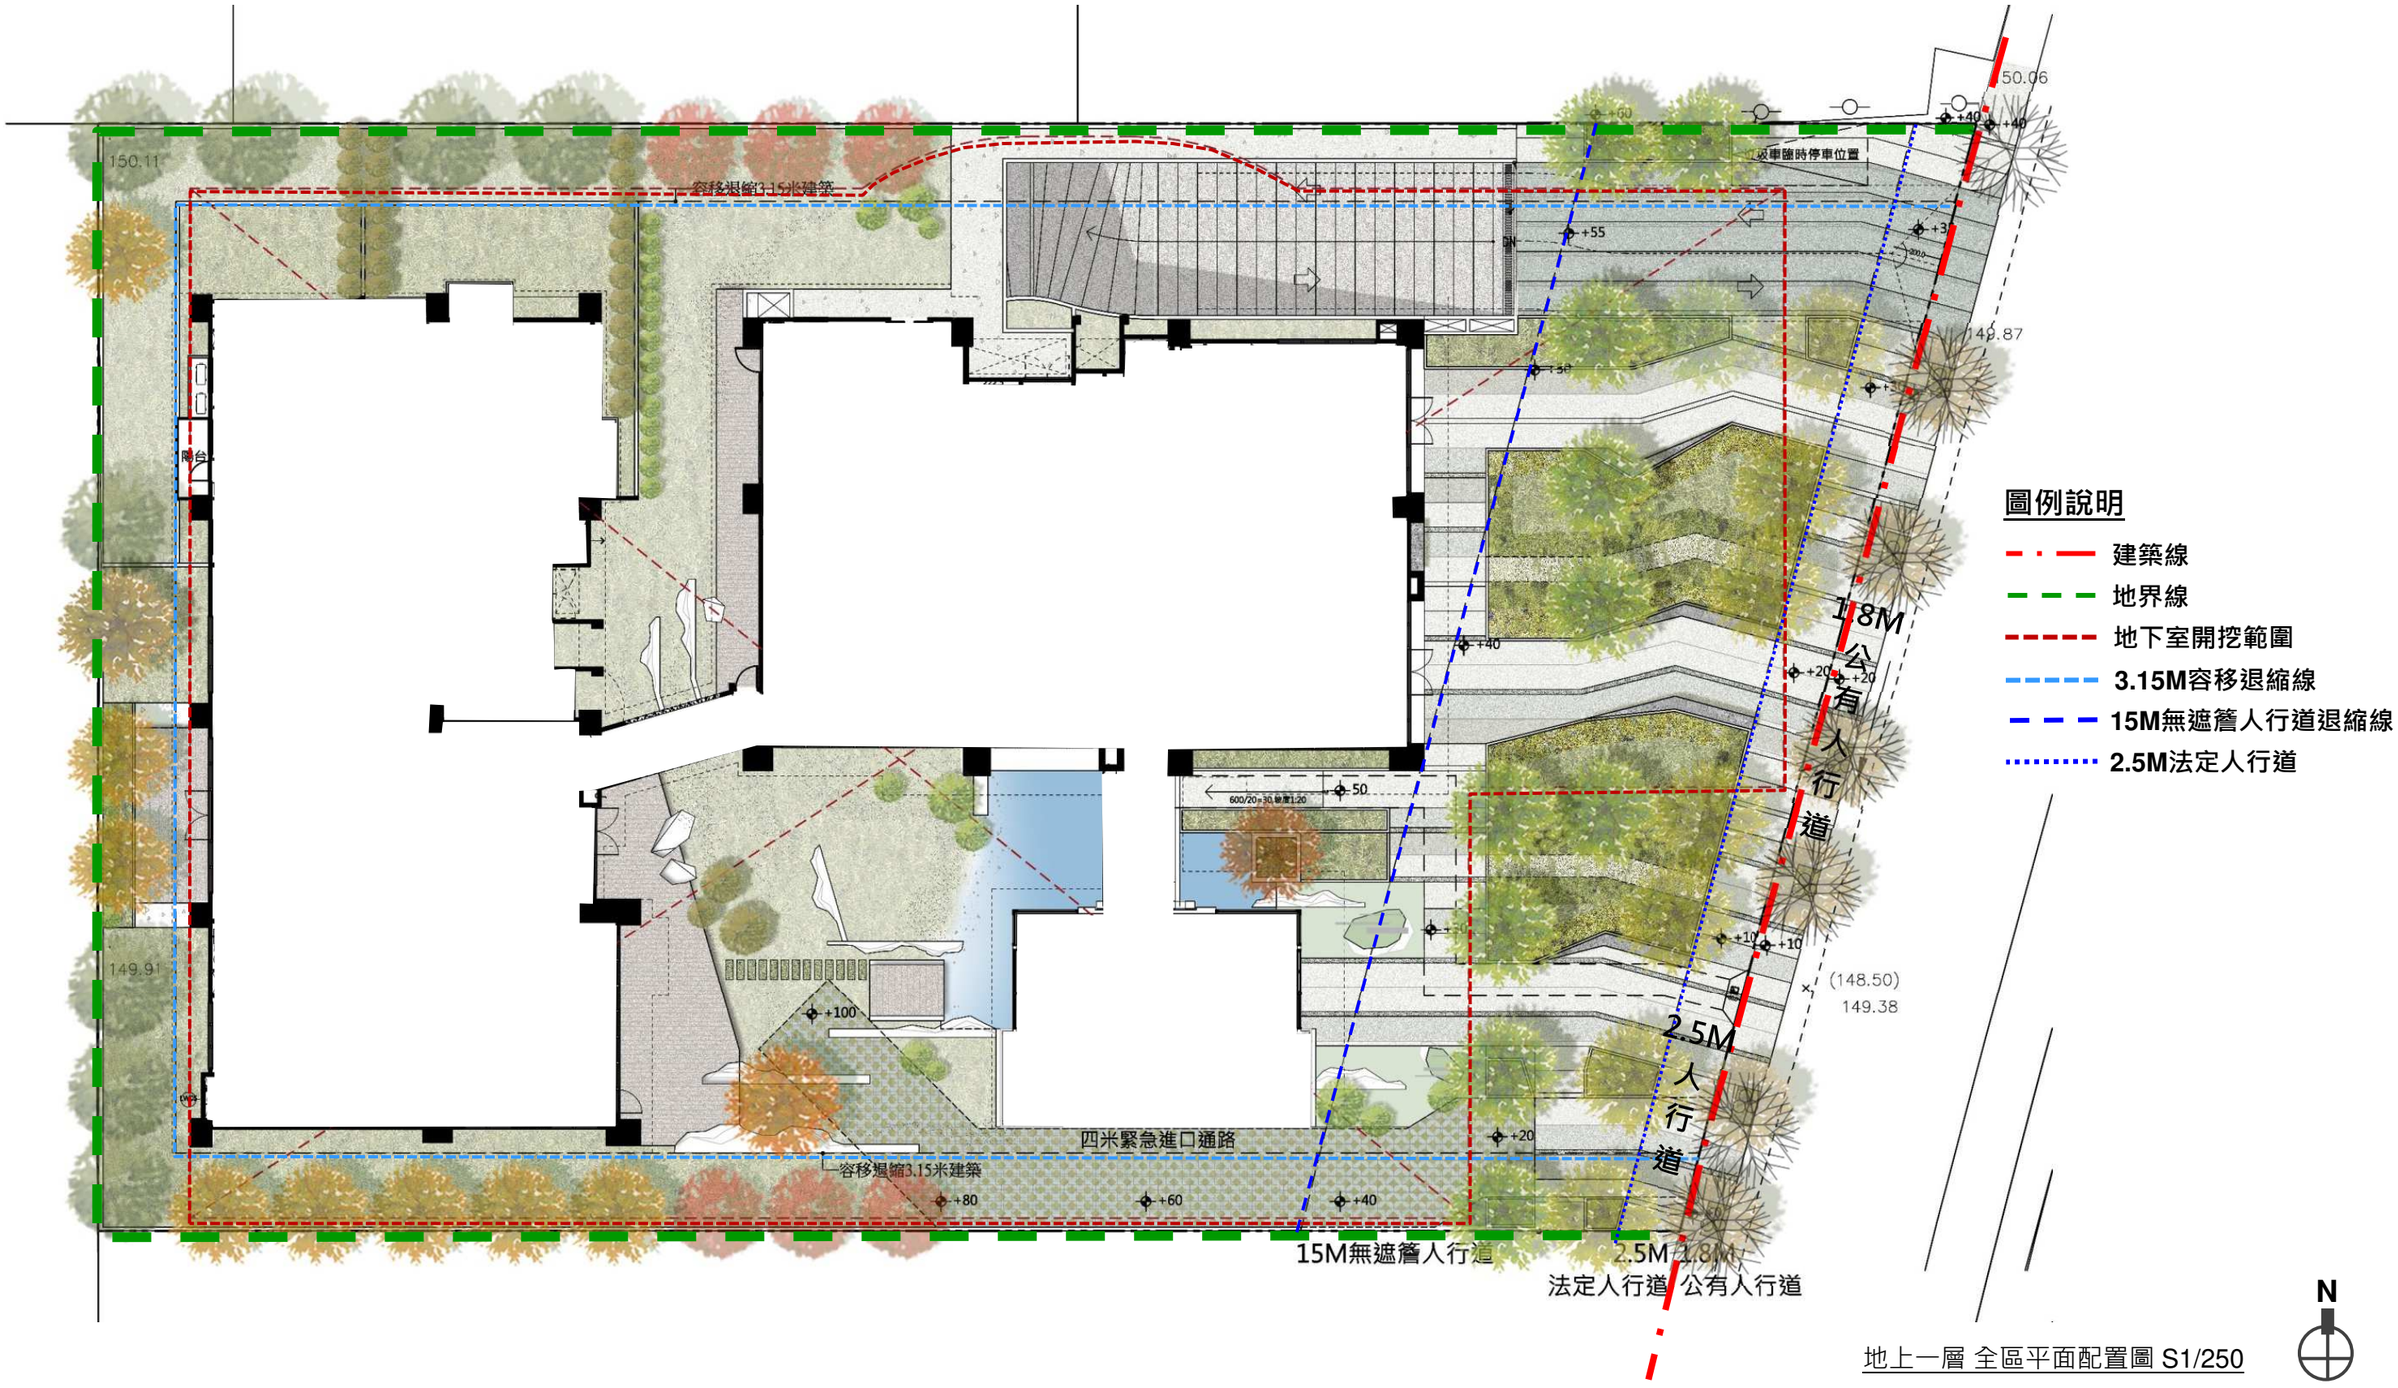

地上一層 全區平面配置圖 S1/250