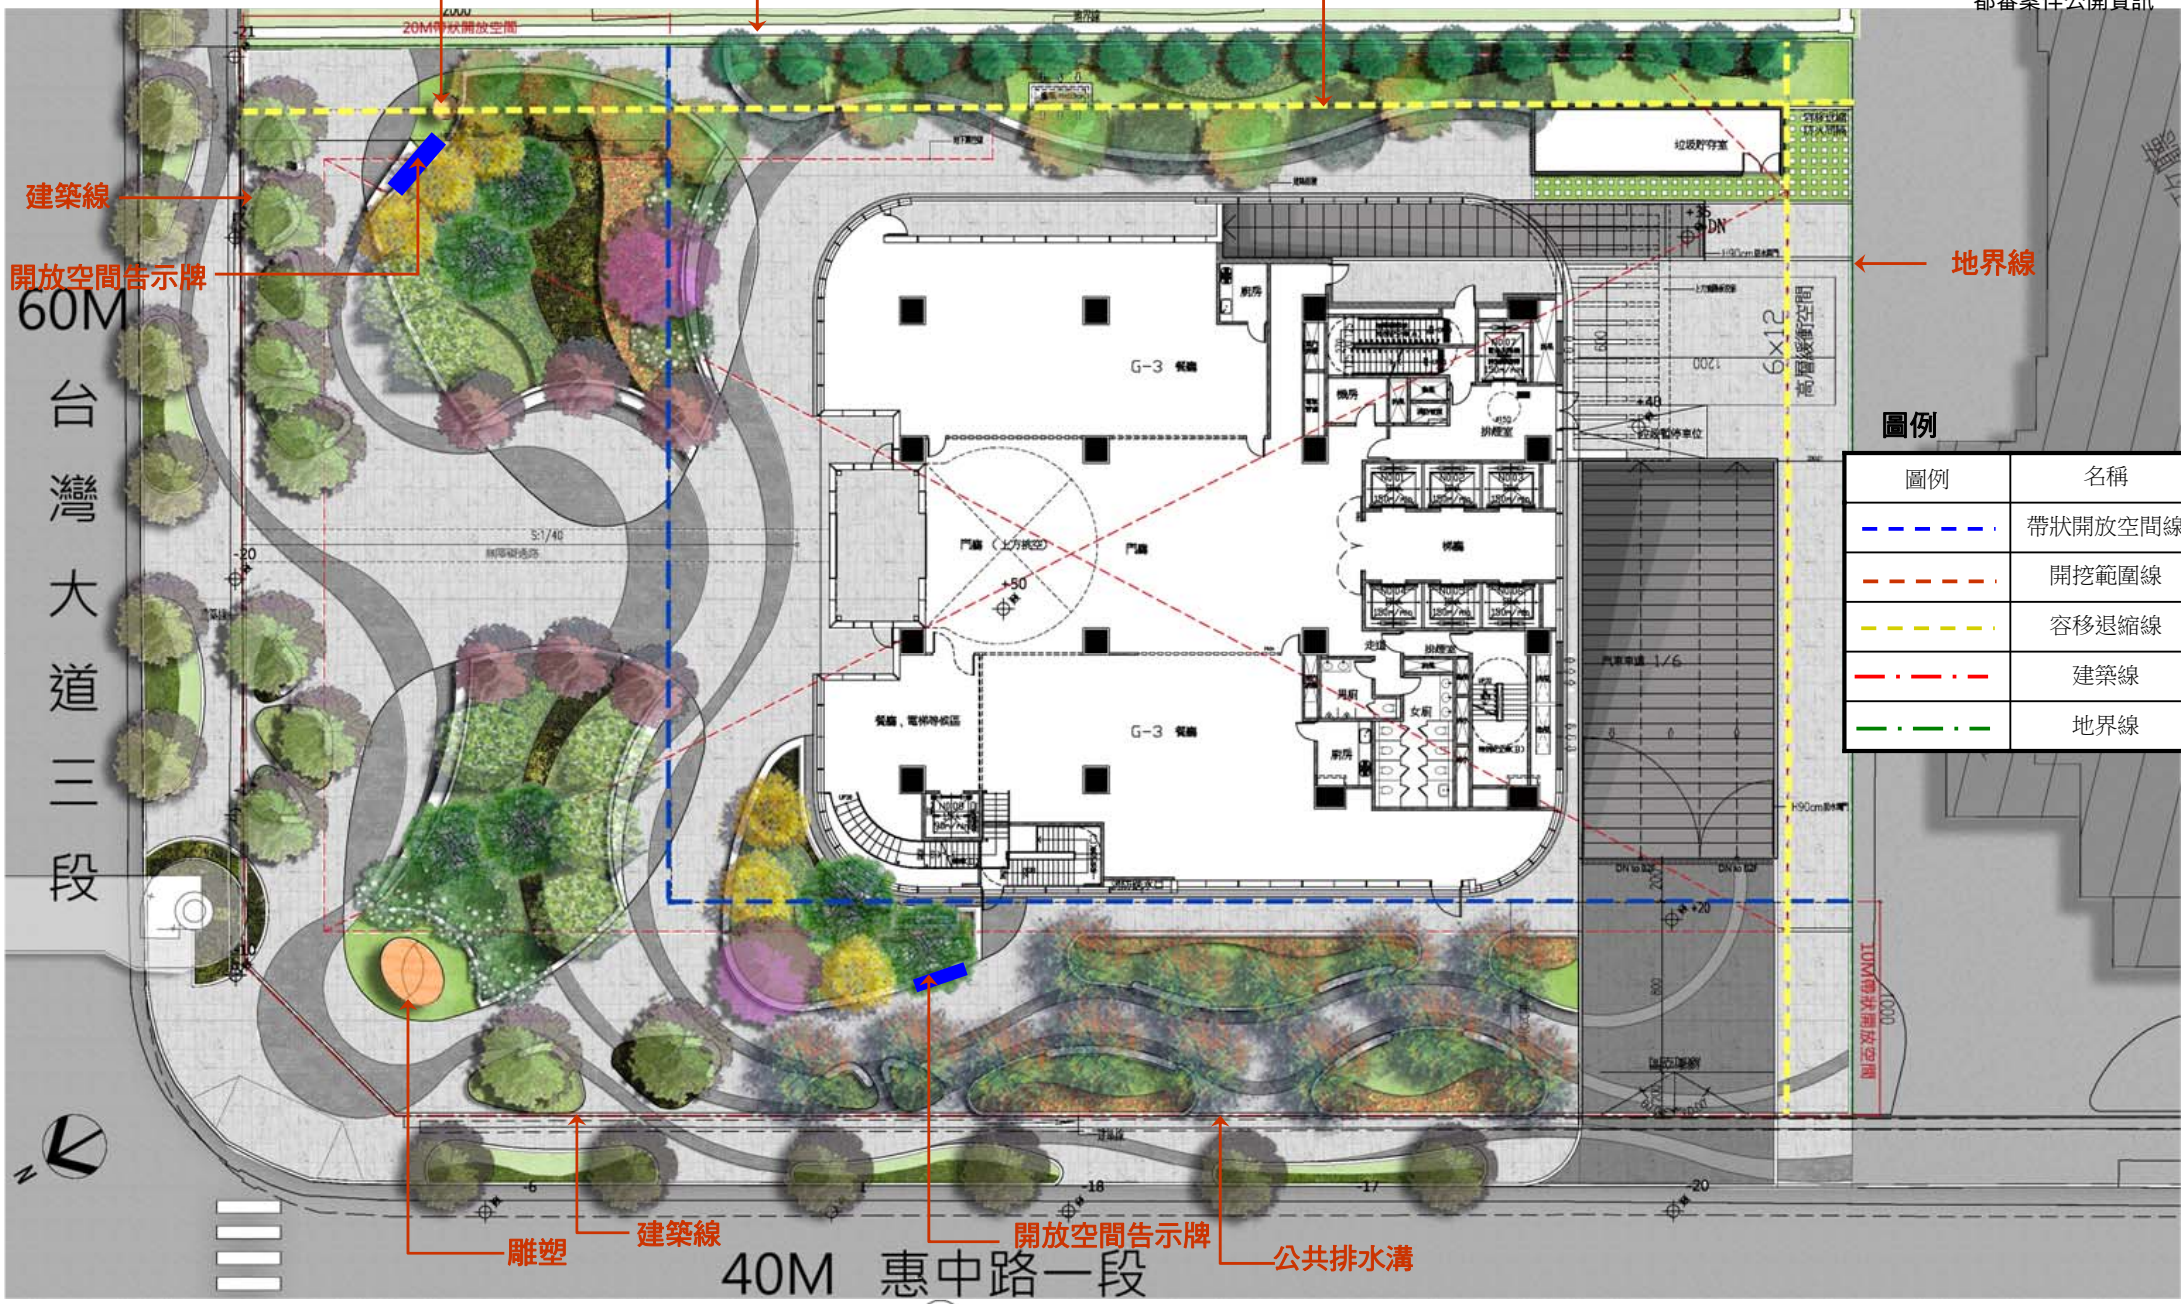


壹層景觀平面圖 S:1/250

TMA ARCHITECTS & ASSOCIATES 三門聯合建築師