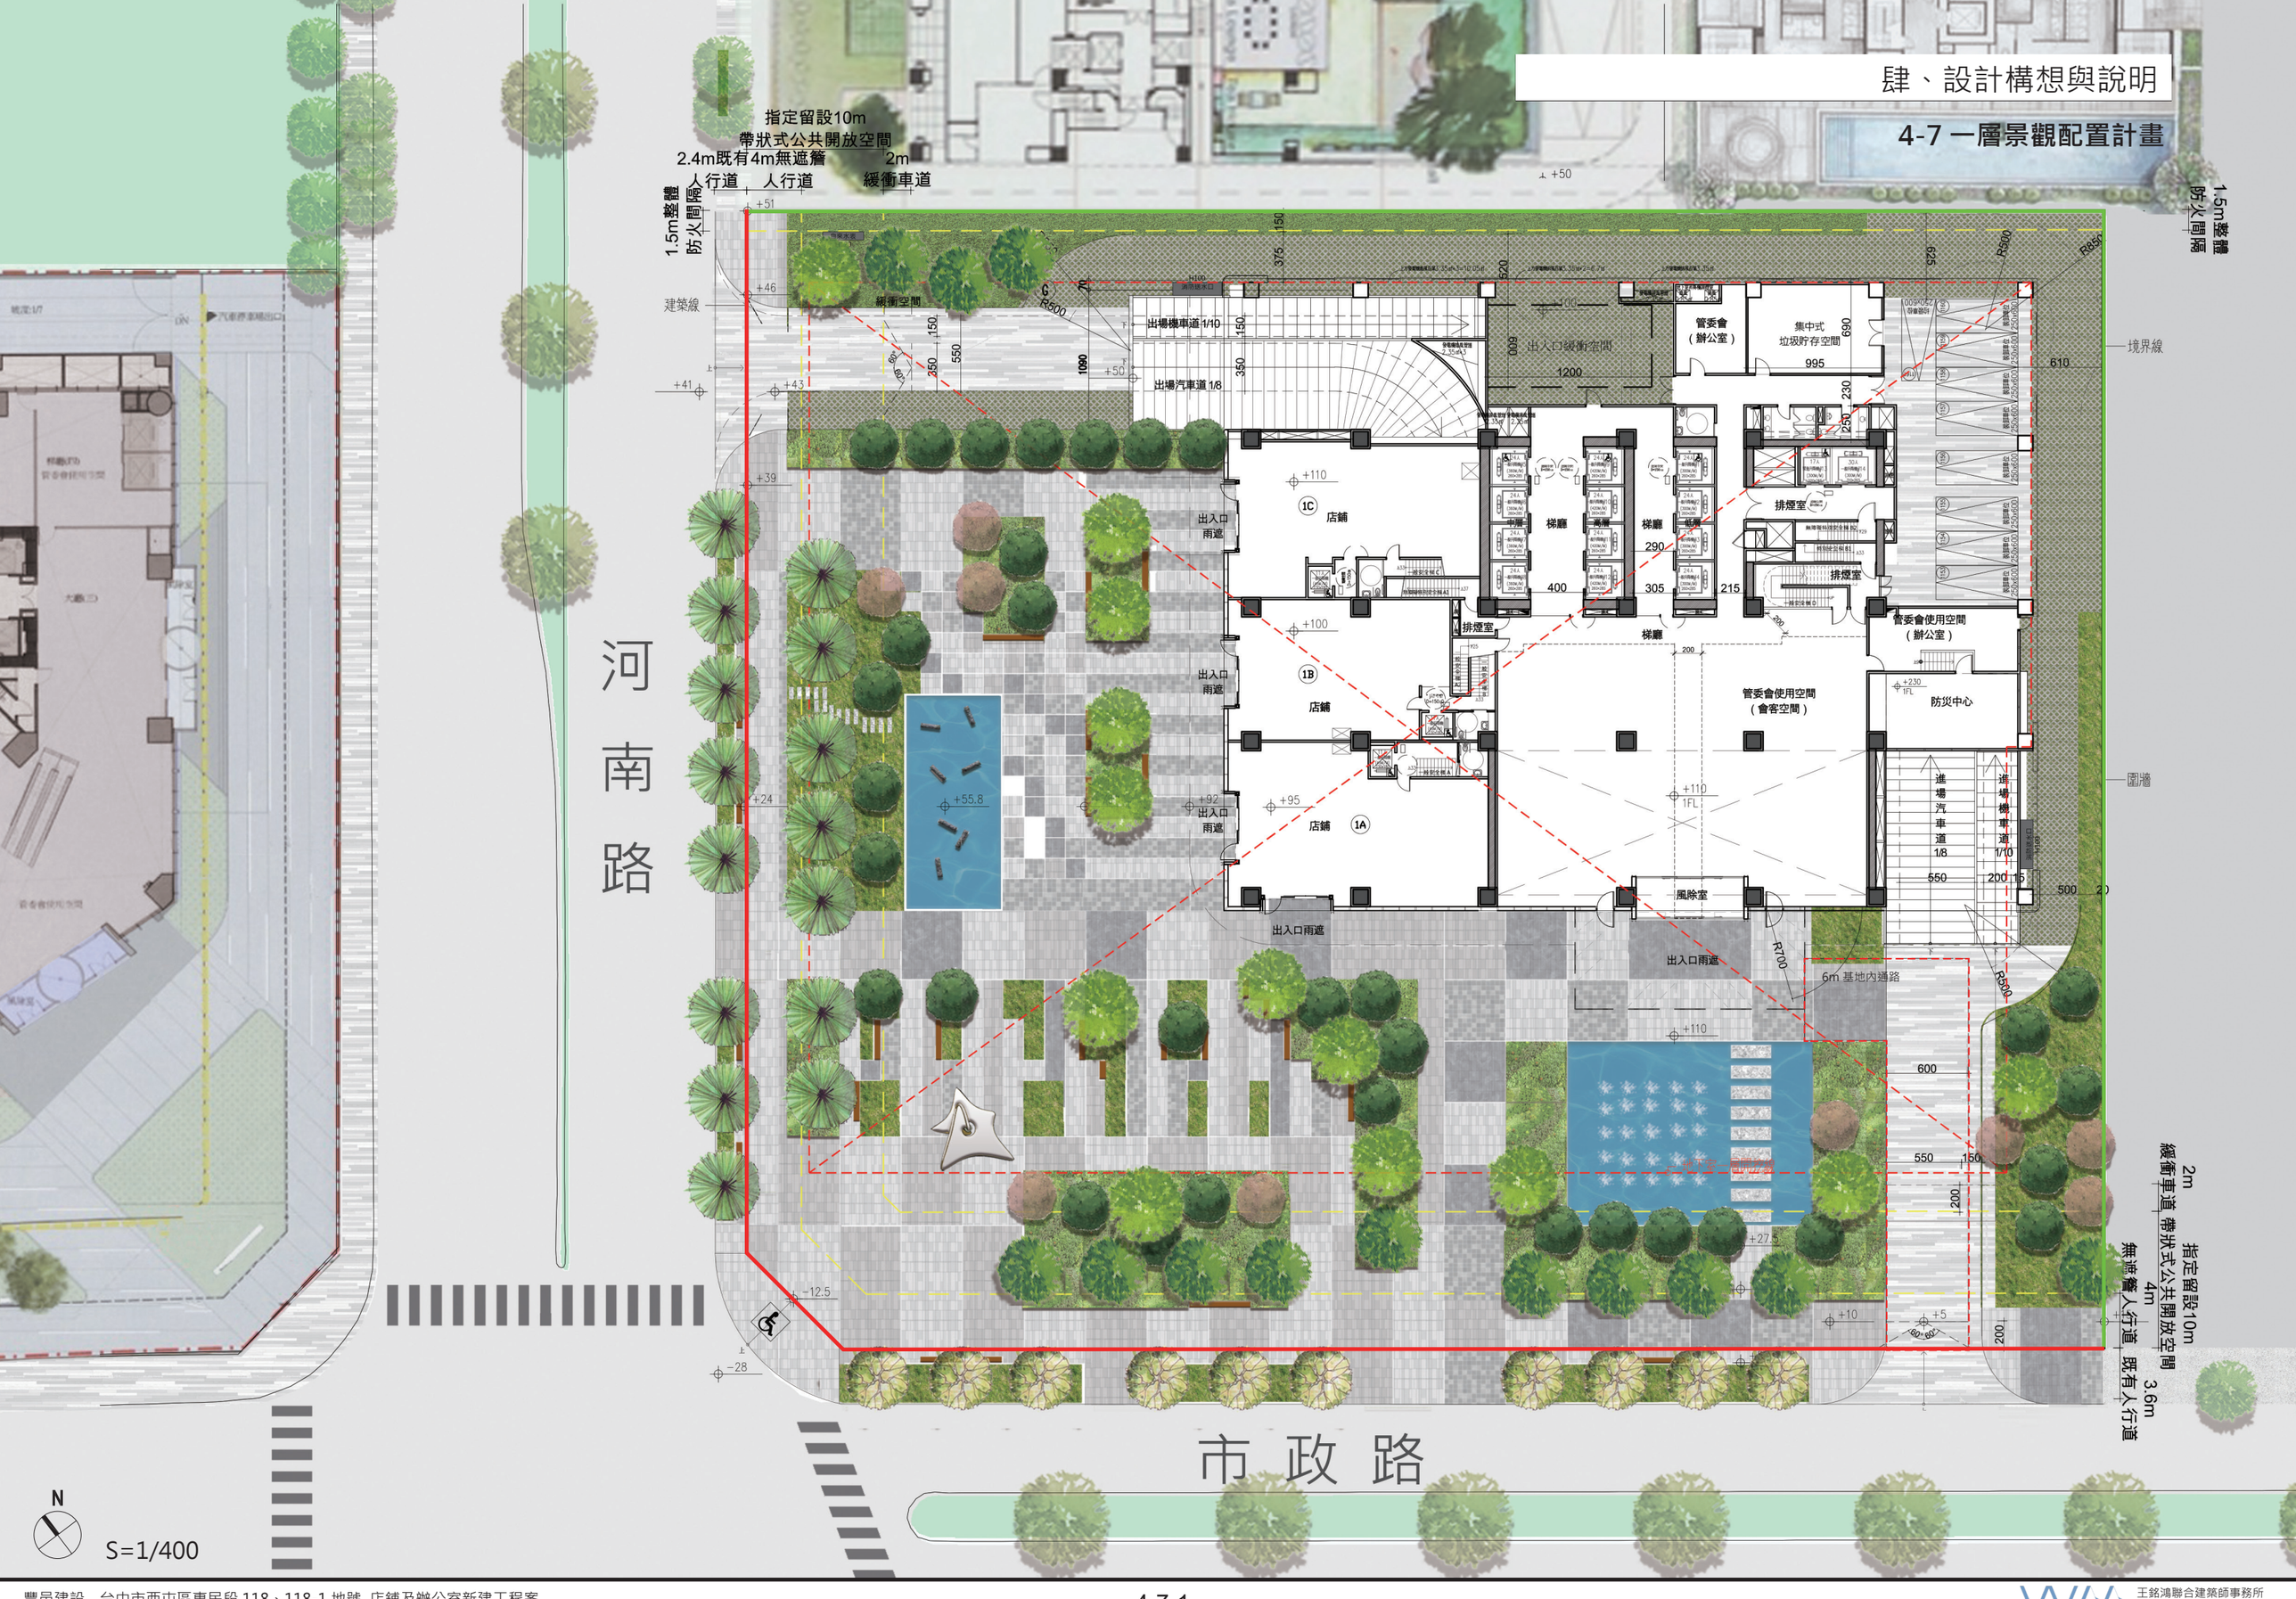
4-7 一層景觀配置計畫


指定留設10m
帶狀式公共開放空間
2.4m既有4m無遮簷人行道
人行道
2m
緩衝車道
1.5m整體防火間隔
建築線
境界線
圍牆
綠衝空間
出場機車道 1/10
出場汽車道 1/8
出入口緩衝空間
管委會（辦公室）
集中式垃圾貯存空間
995
1200
600
610
1C 店鋪
1B 店鋪
1A 店鋪
出入口雨遮
梯廳
排煙室
管委會使用空間（辦公室）
管委會使用空間（會客空間）
防災中心
風除室
進場汽車道 1/8
進場機車道 1/10
6m 基地內通路
R500
R700
R850
河南路
市政路
N
S=1/400