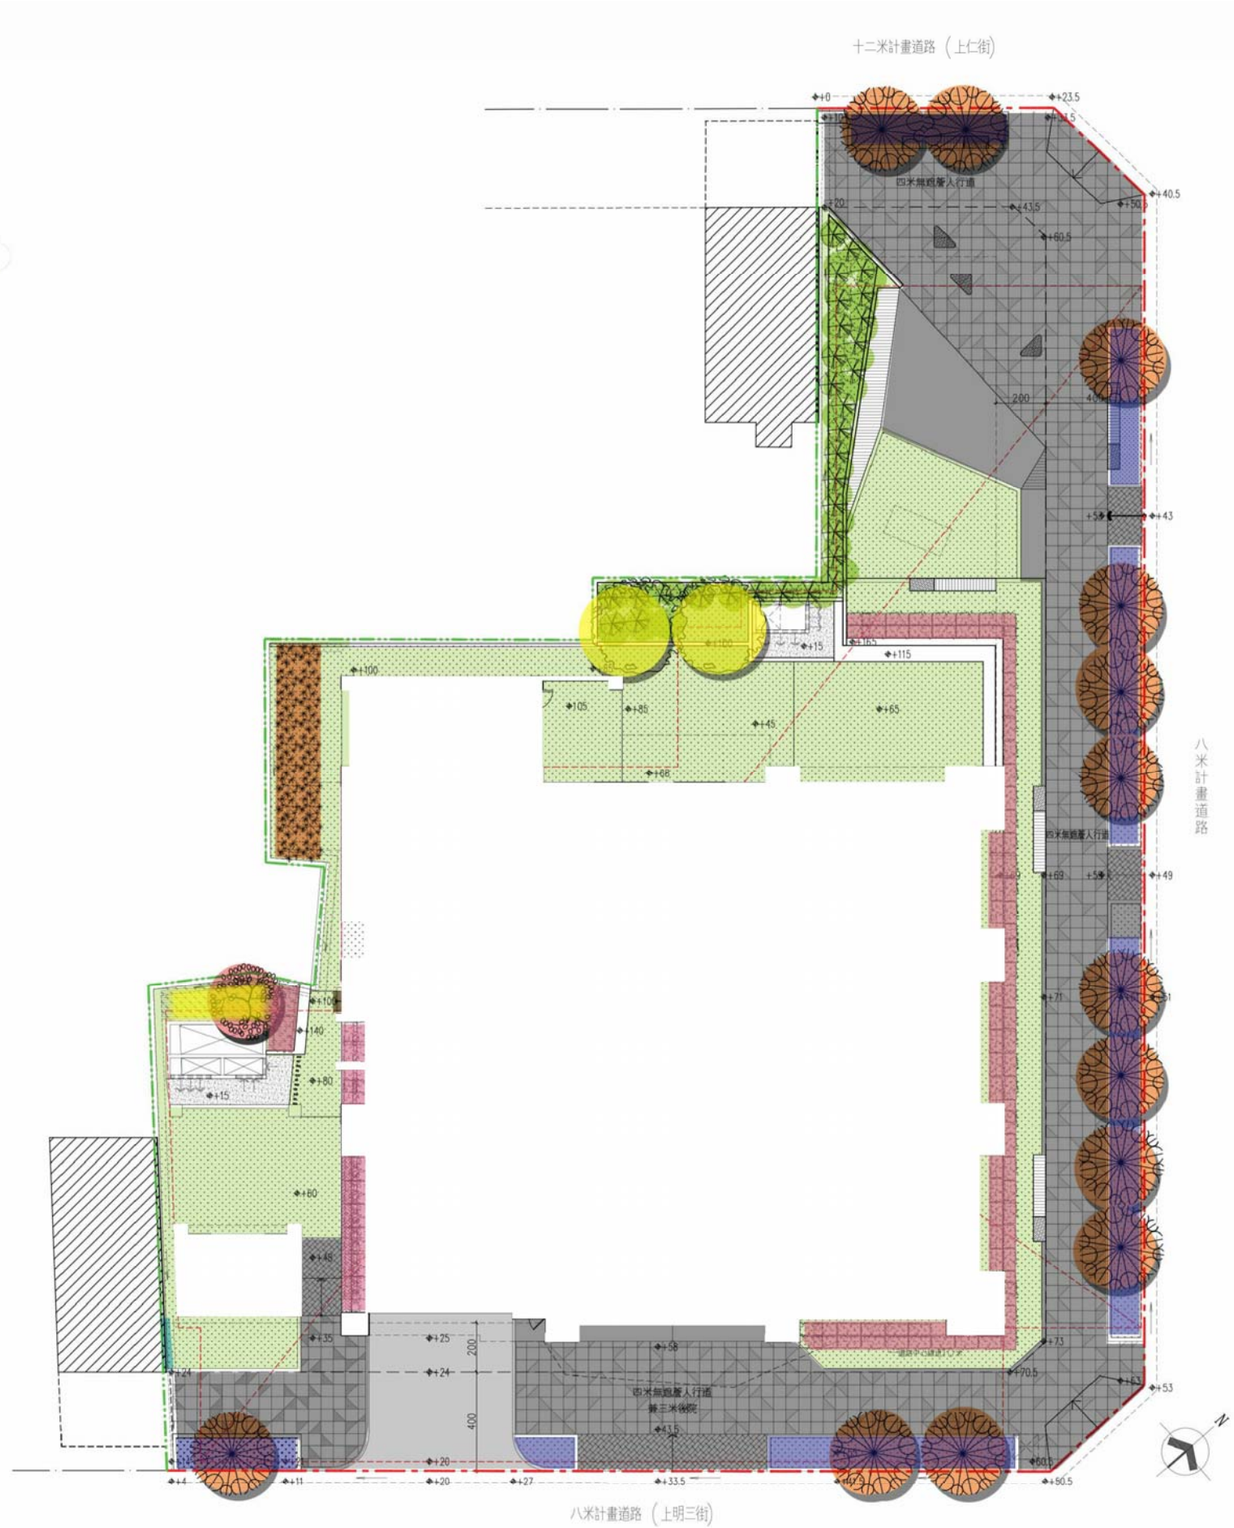


壹層景觀平面圖 SCALE:A1-1/125 SCALE:A3=1/250