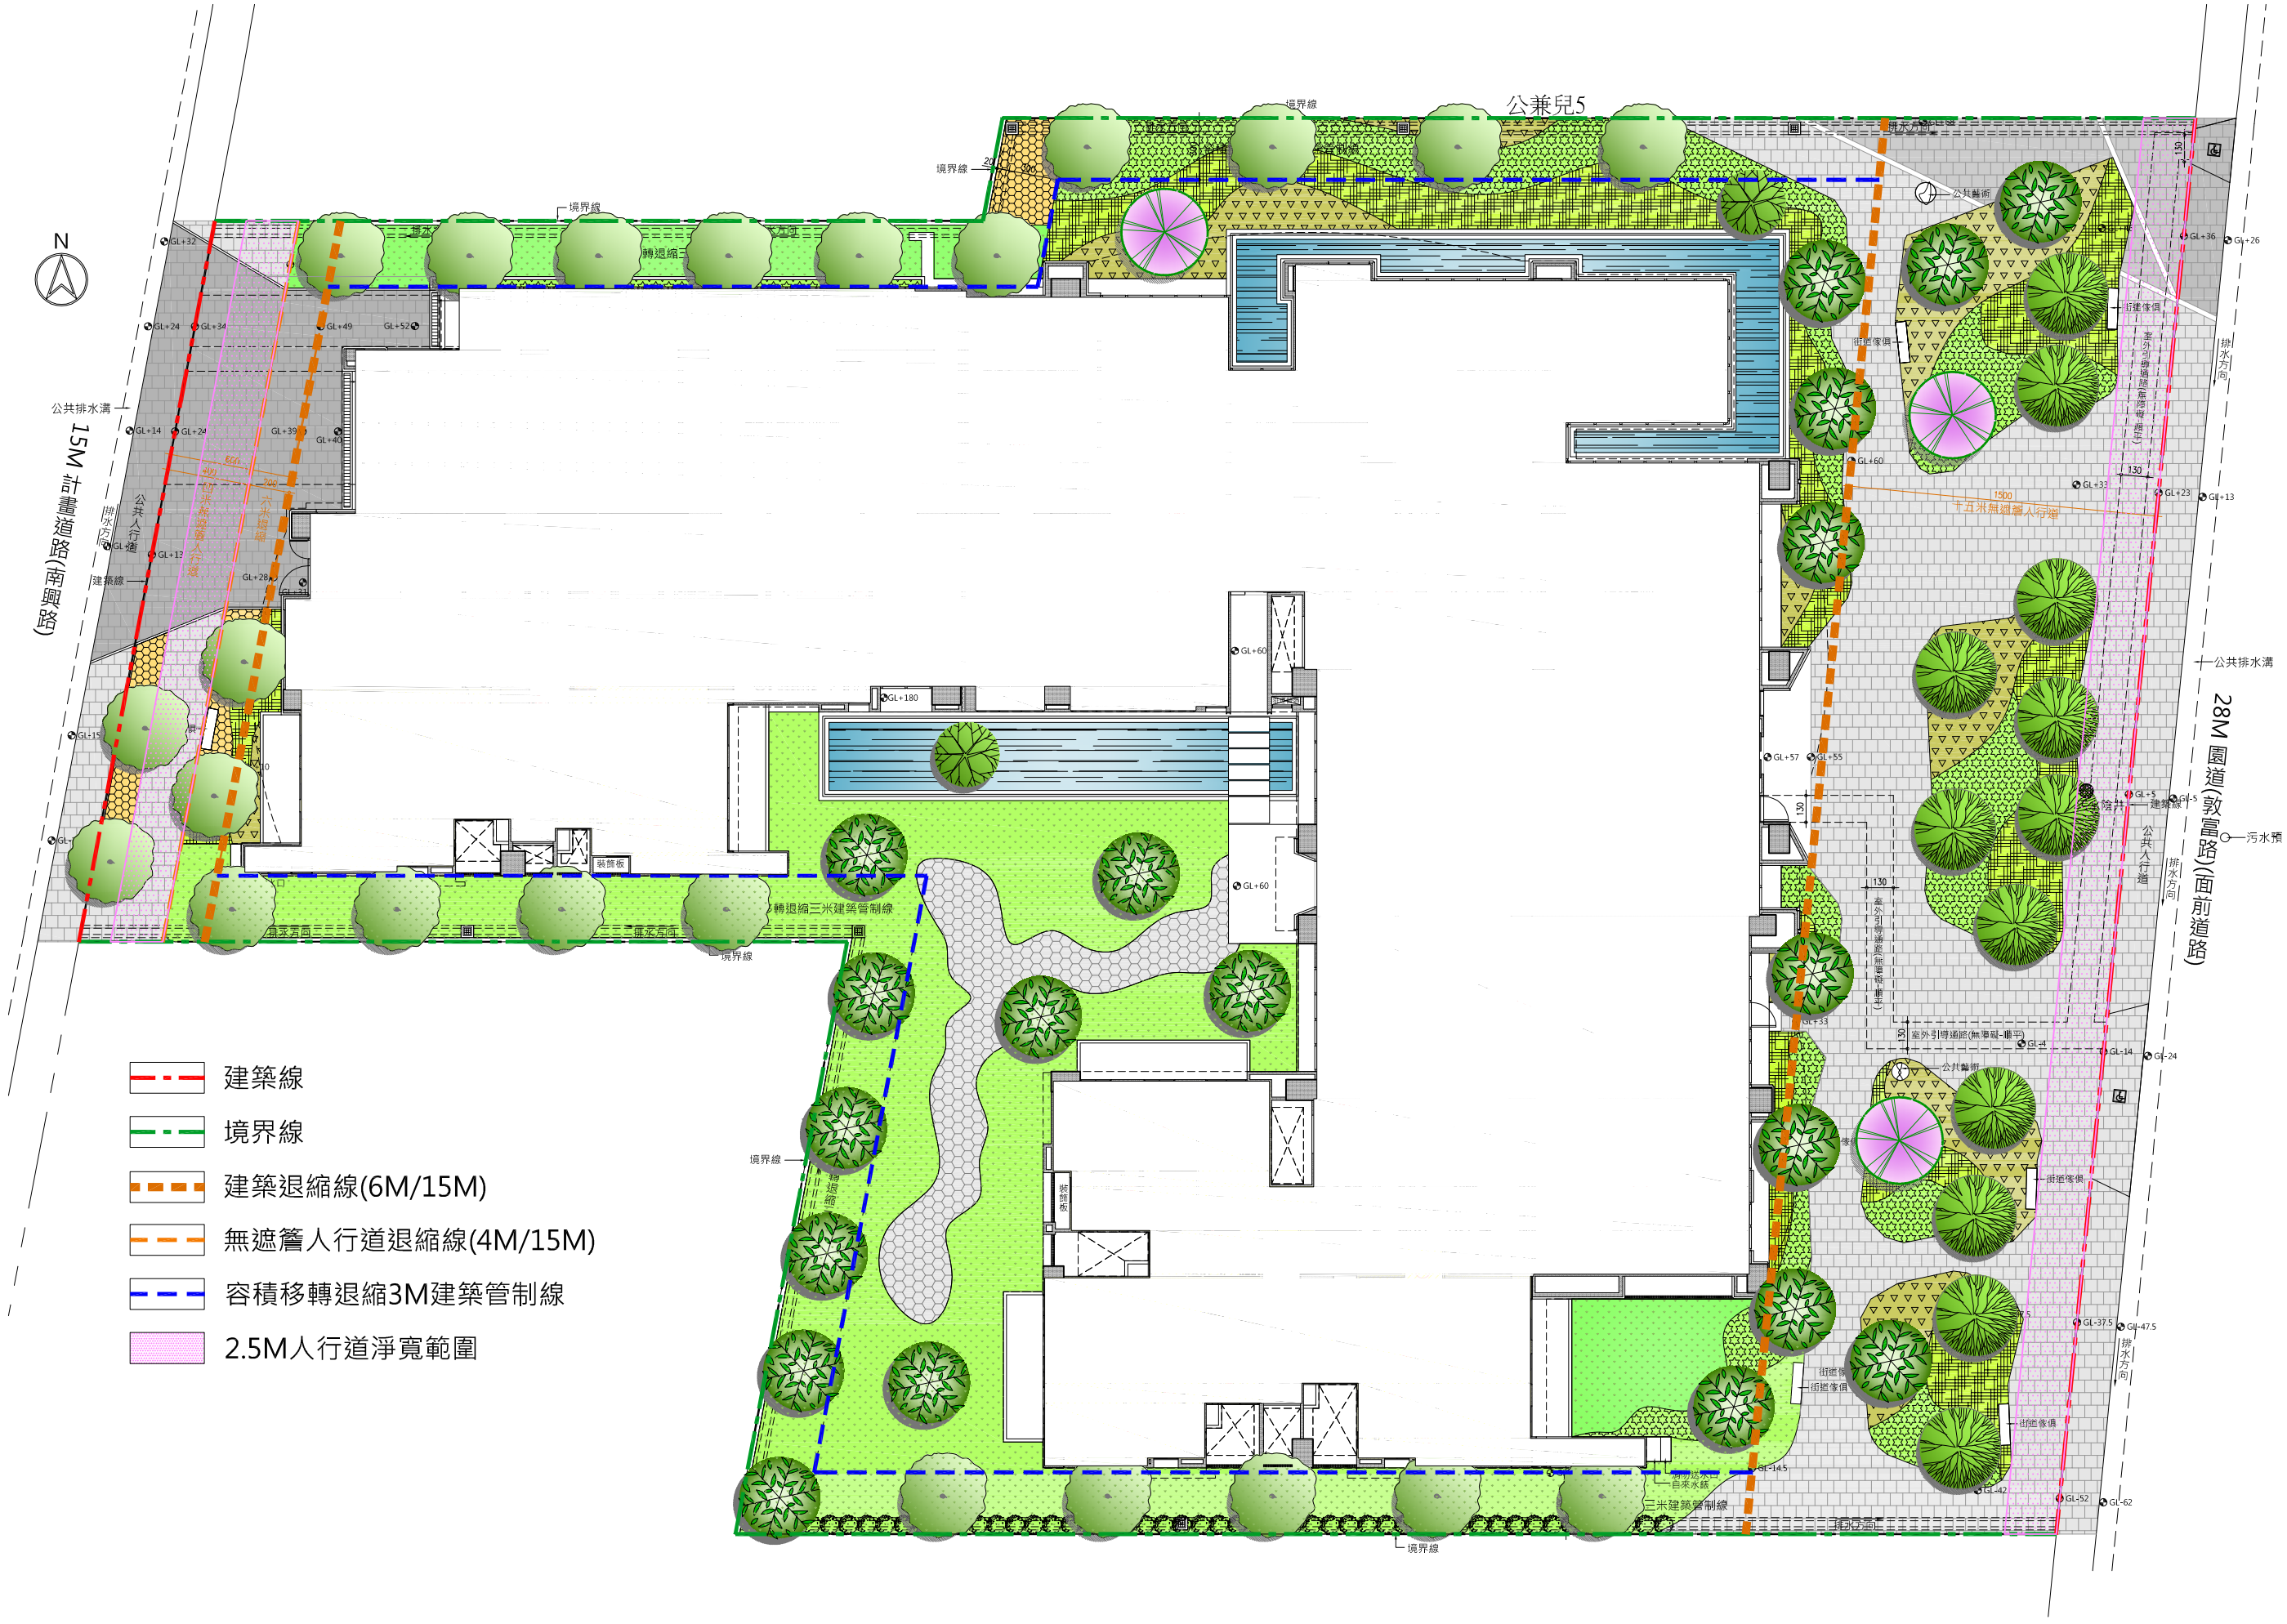

公兼兒5
境界線
轉退縮
轉退縮三米建築管制線
公共排水溝
15M 計畫道路(南興路)
28M 園道(敦富路)(面前道路)
公共人行道
建築線
排水方向
公共藝術
社區傢俱
街道傢俱
室外引導通路(無障礙-單平)
1500
干百米無遮簷人行道
污水管
三米建築管制線
裝置板
建築線
境界線
建築退縮線(6M/15M)
無遮簷人行道退縮線(4M/15M)
容積移轉退縮3M建築管制線
2.5M人行道淨寬範圍