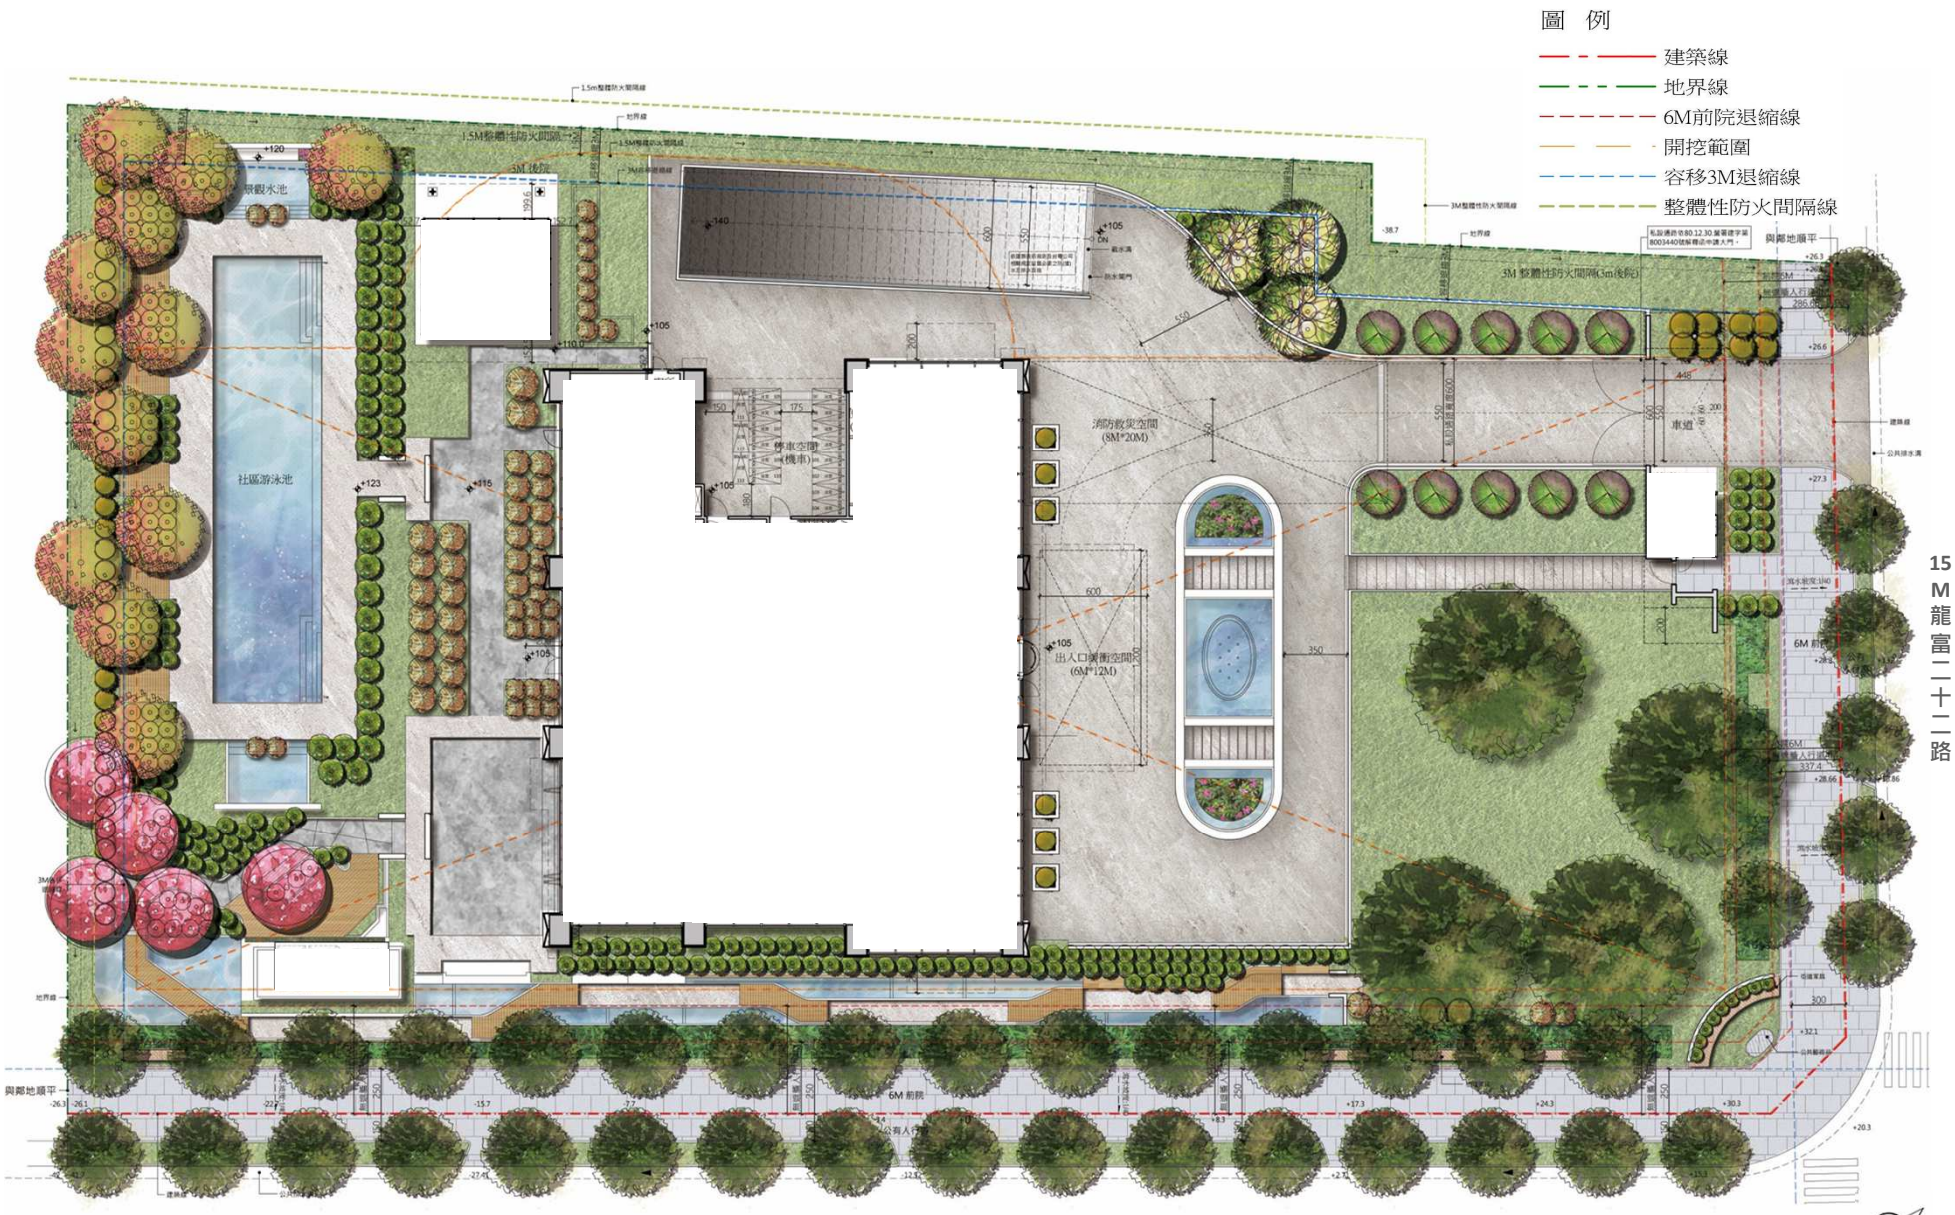

圖 例
建築線
地界線
6M前院退縮線
開挖範圍
容移3M退縮線
整體性防火間隔線
社區游泳池
景觀水池
3M後院
消防救災空間
(8M*20M)
停車空間
(機車)
出入口淹雨空間
(6M*12M)
車道
6M 前院
15M龍富二十二路
25M 龍富路五段

景觀配置圖 1/300