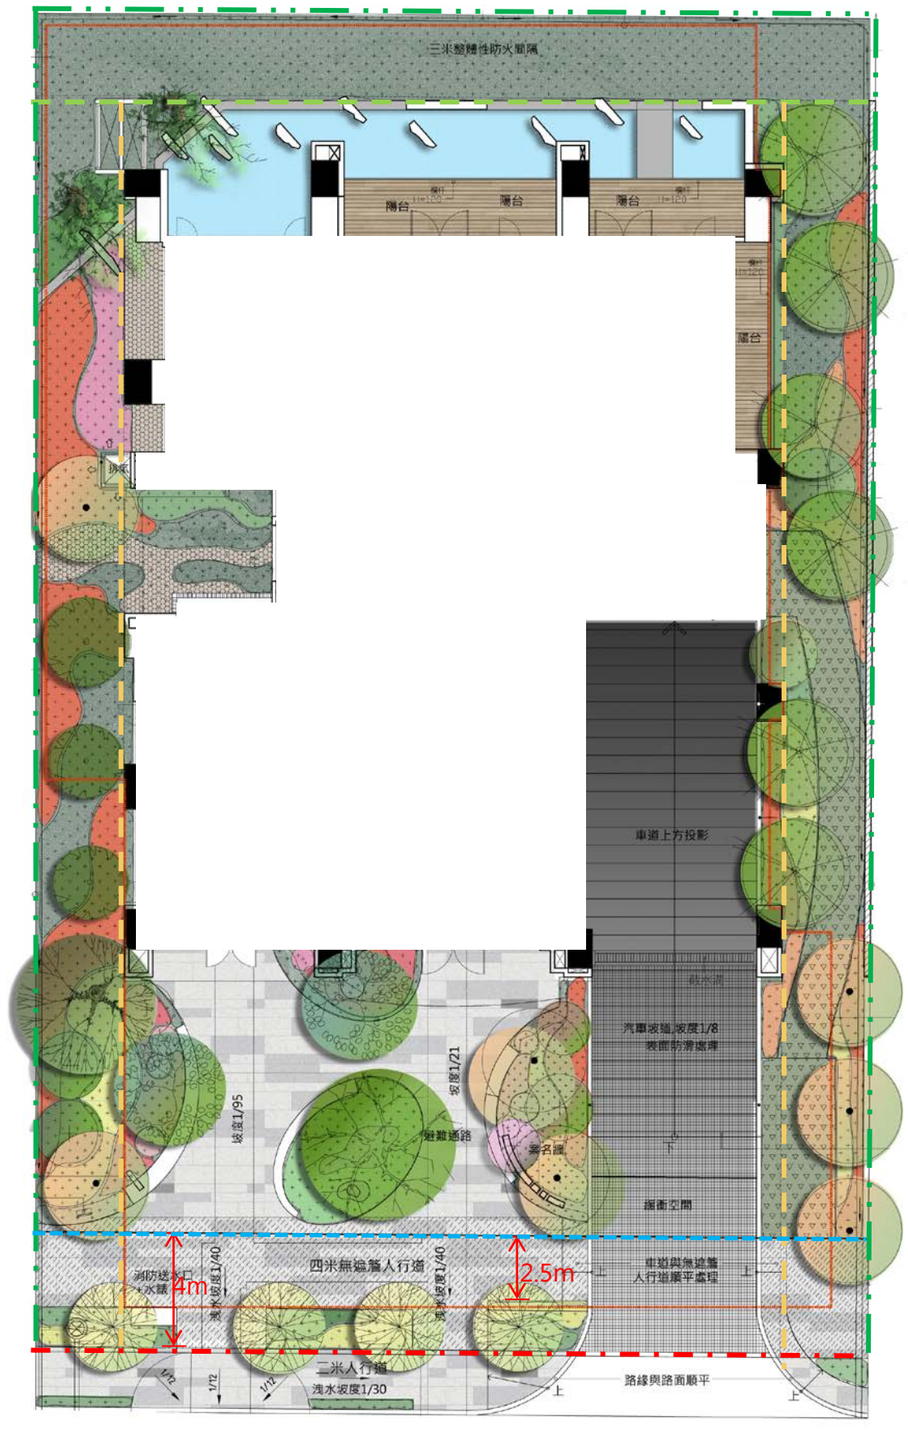
(2)一層景觀平面圖


三米整體性防火間隔
陽台
陽台
陽台
陽台
車道上方投影
汽車坡道 坡度1/8
表面防滑處理
緩衝空間
車道與無遮簷人行道廣平處理
坡度1/21
坡度1/95
避難通路
案名牌
消防進水口
+水錶
4m
洗水坡度1/40
四米無遮簷人行道
洗水坡度1/40
2.5m
二米人行道
洗水坡度1/30
1/12
1/12
路緣與路面順平
建築線
地界線
法定退縮線(4M無遮簷人行道)
地下室開挖範圍
3M容移退縮線
3M整體性防火間隔
N