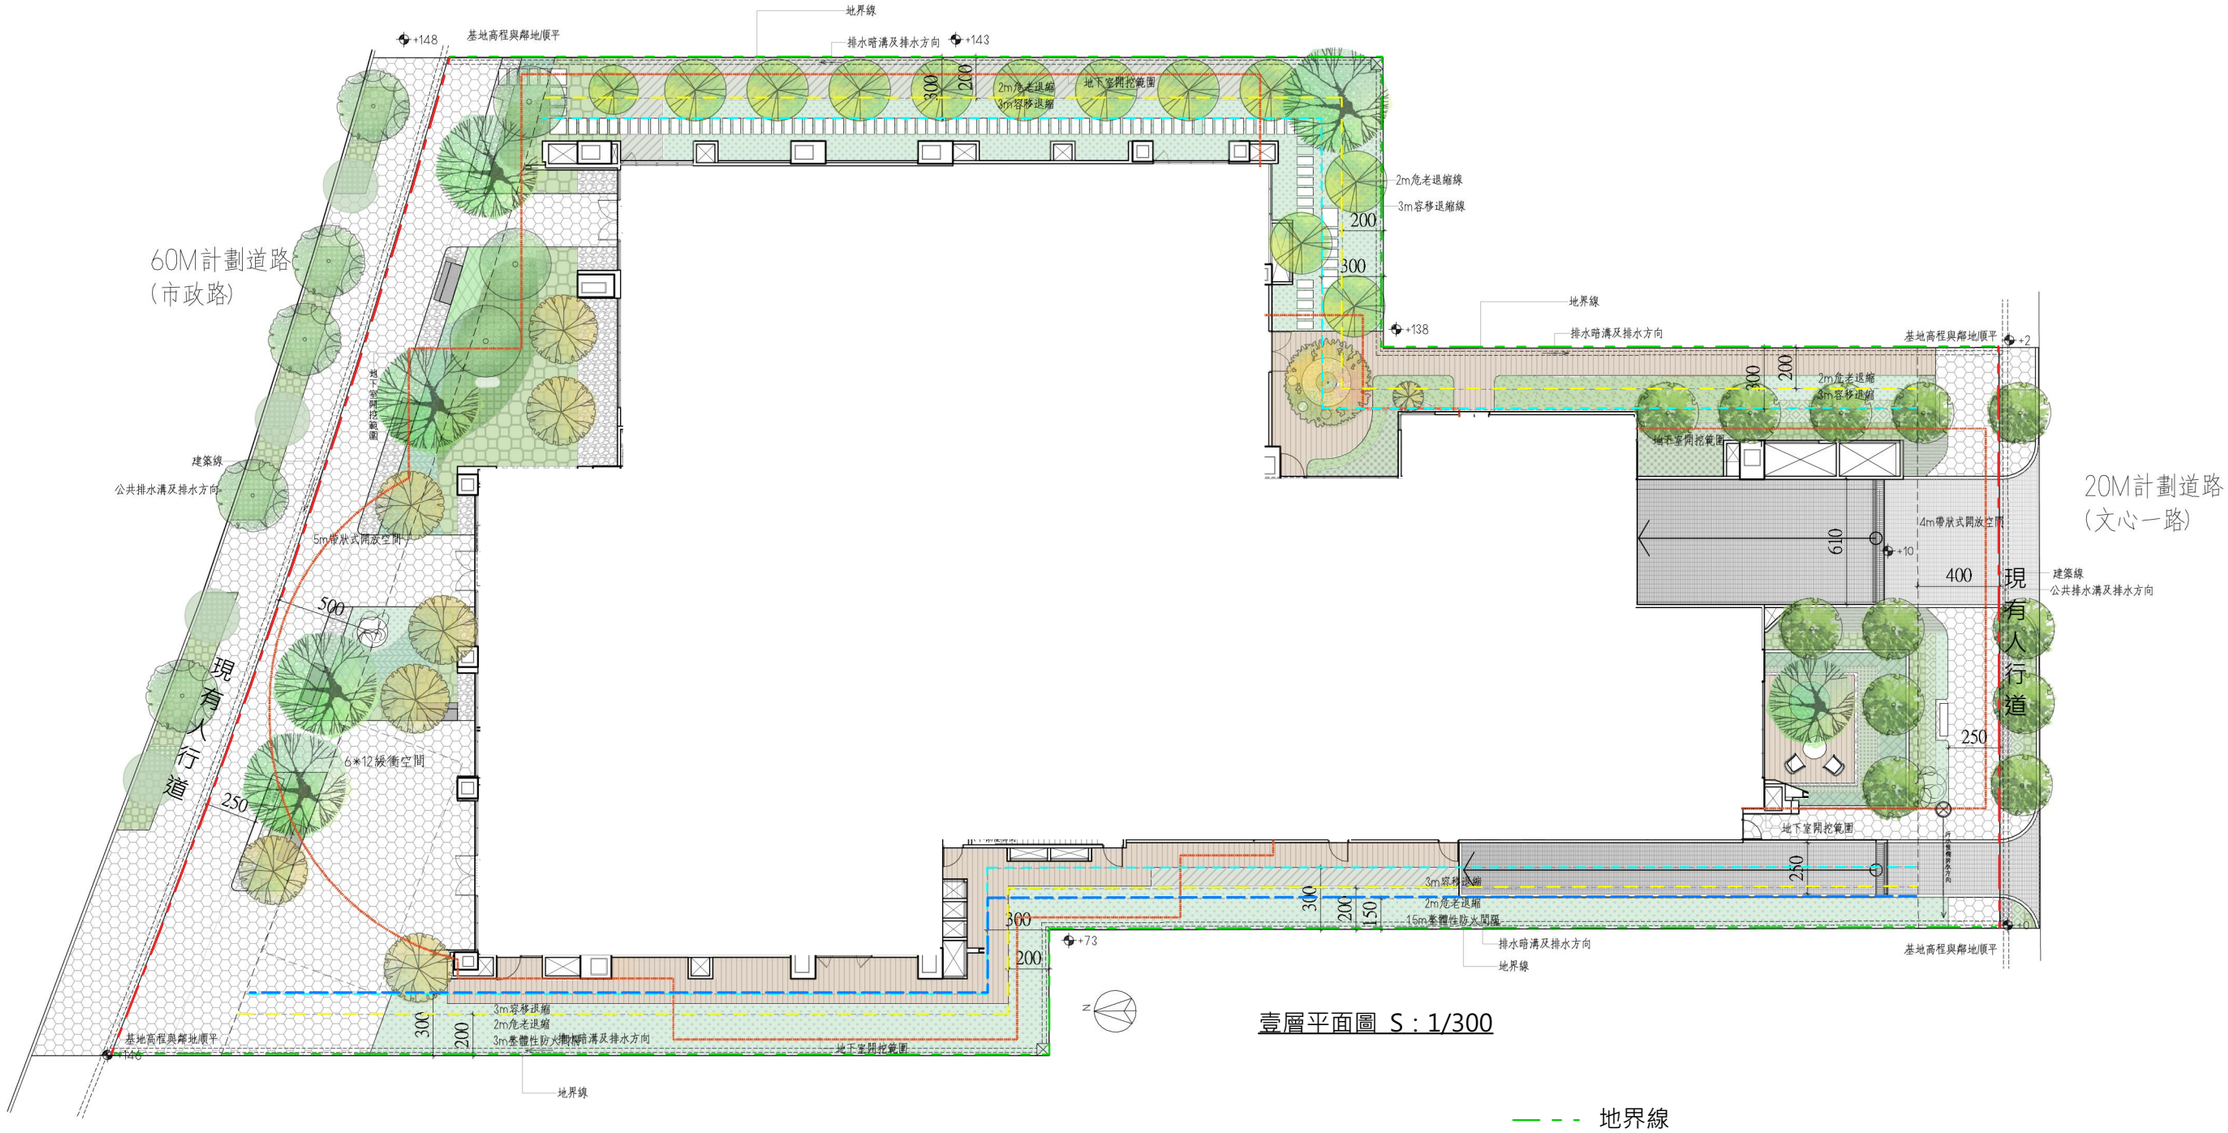


壹層平面圖 S：1/300

- 地界線
- 建築線
- 地下室開挖範圍
- 3M容移退縮線
- 3M及1.5M整體防火間隔
- 2M危老退縮線