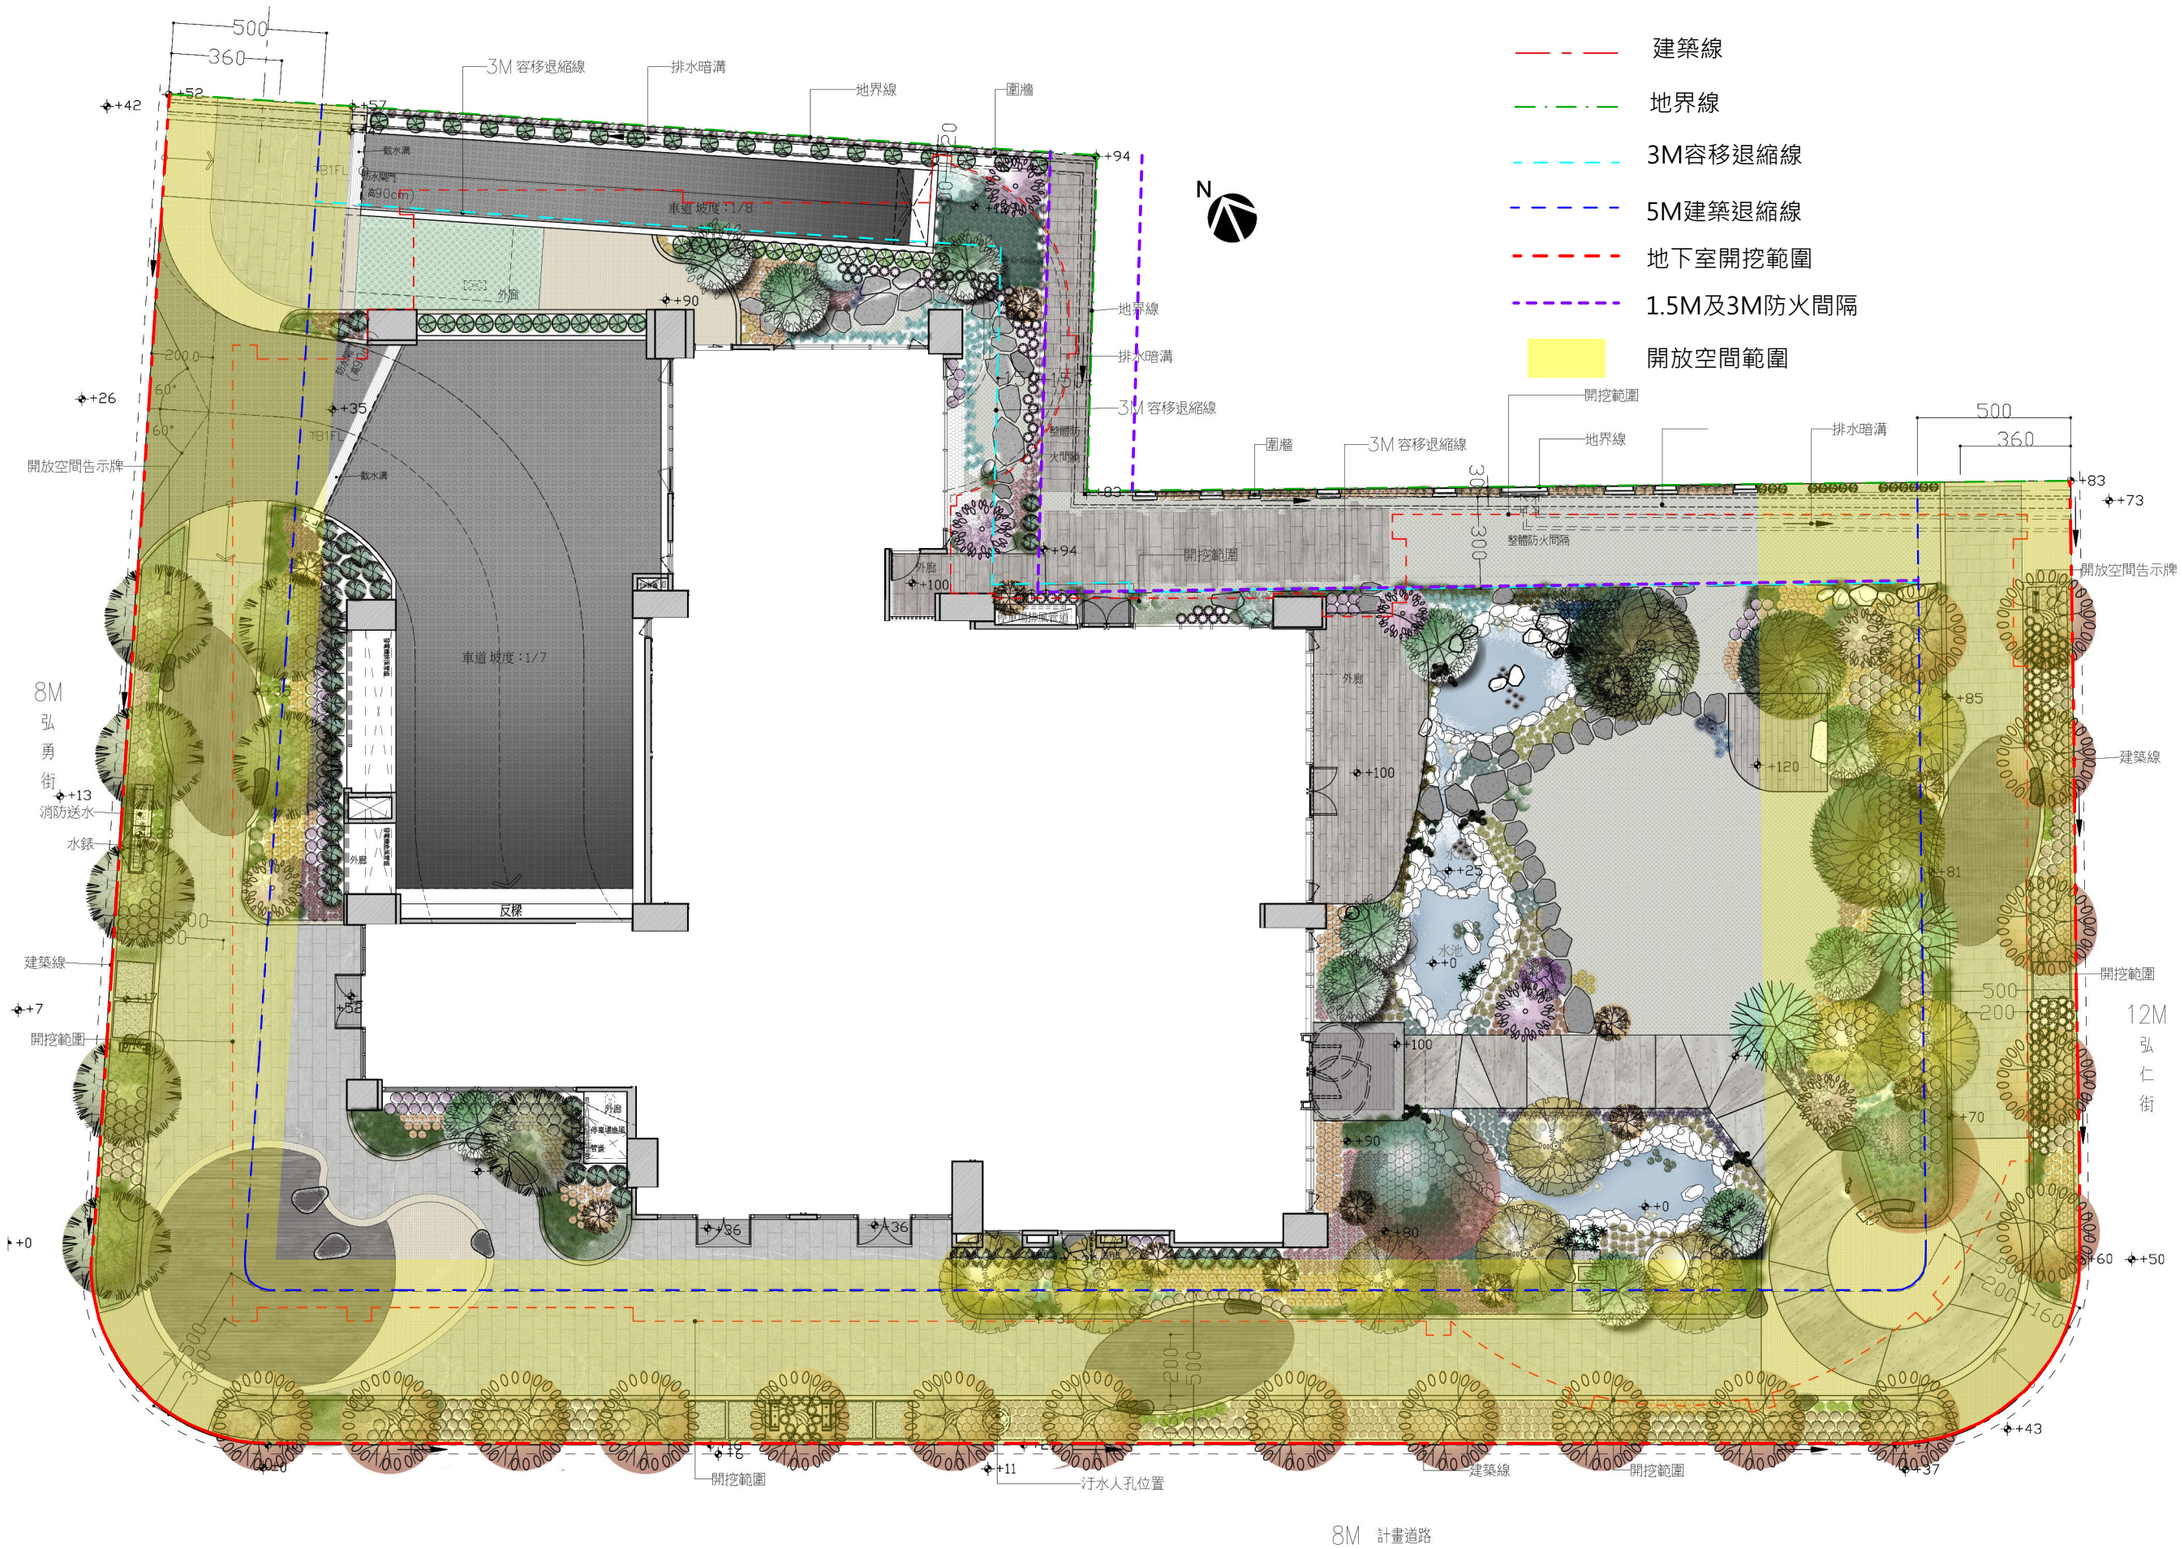

建築線
地界線
3M容移退縮線
5M建築退縮線
地下室開挖範圍
1.5M及3M防火間隔
開放空間範圍
N
8M 弘勇街
12M 弘仁街
3M 容移退縮線
排水暗溝
地界線
圍牆
車道 坡度：1/8
車道 坡度：1/7
開放空間告示牌
消防送水
水錶
反樑
開挖範圍
汙水人孔位置
整體防火間隔
水池
建築線
8M 計畫道路

壹層平面圖 S：1/200