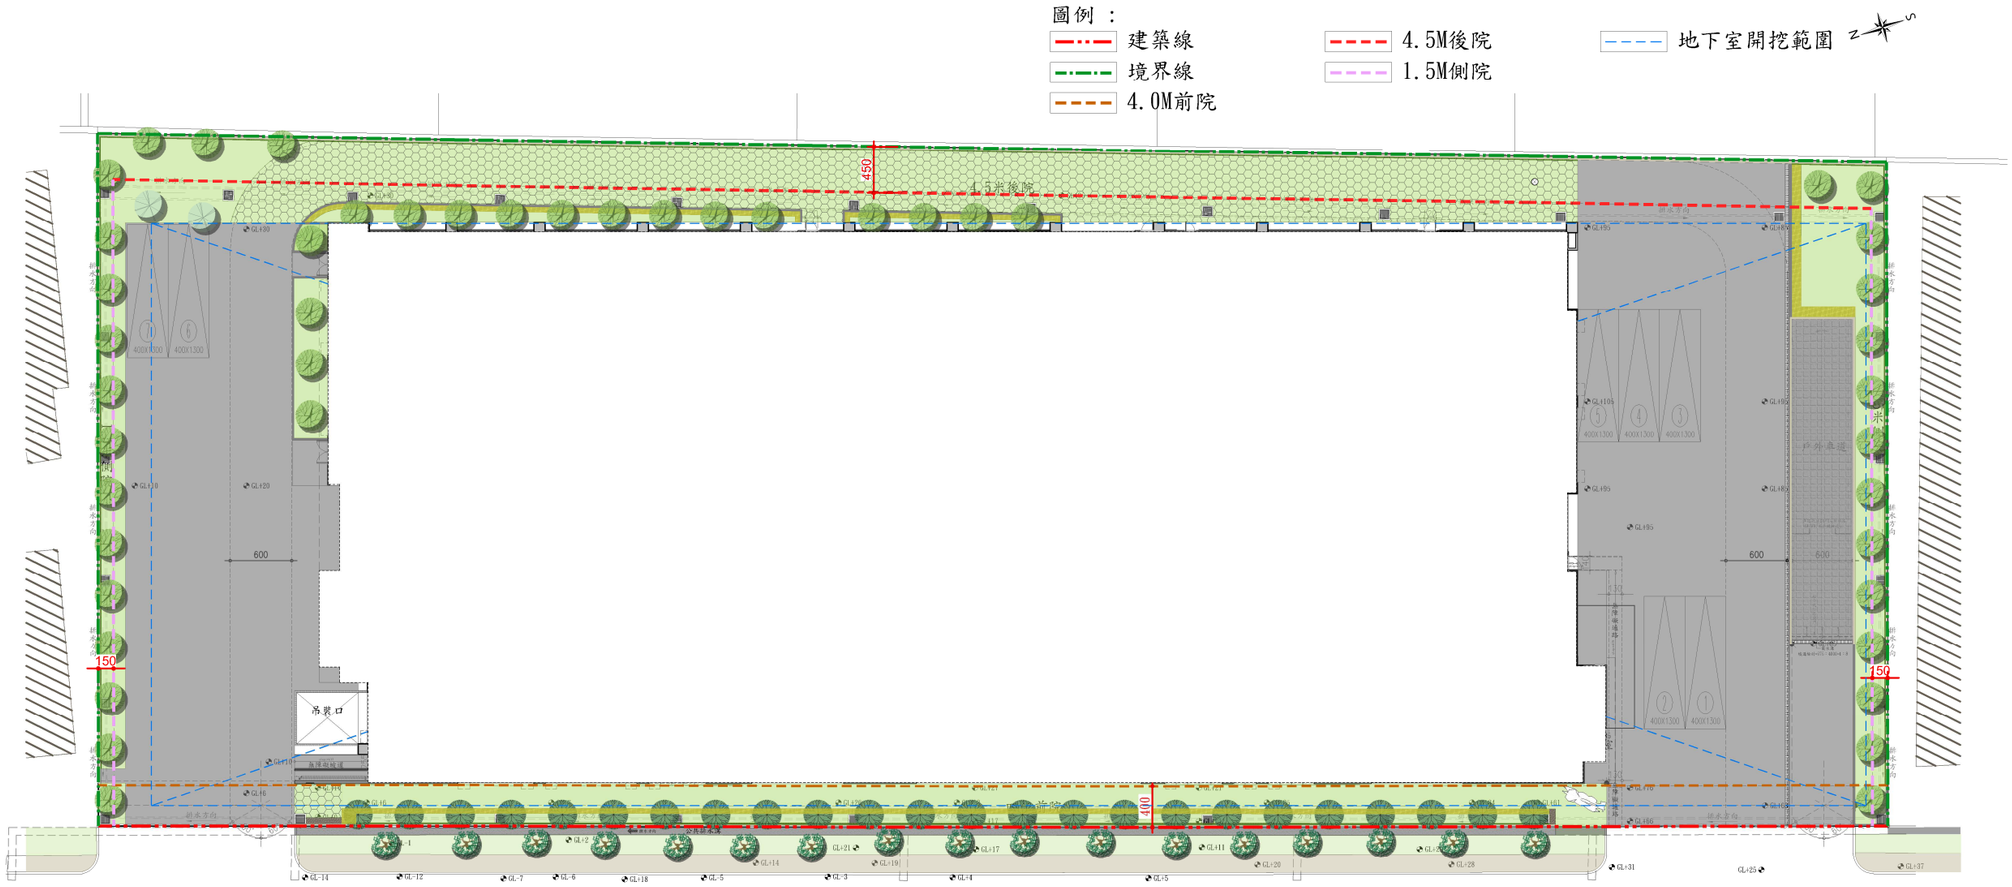


十六米計畫道路(工業區十九路)

壹層景觀平面圖

捌
資訊公開基本資料(二)

8-8.2

楊龍士建築師事務所

大立光電股份有限公司 負責人:林恩舟 廠房 新建工程

臺中市南屯區文山段 139 地號共一筆

Scale=1/600