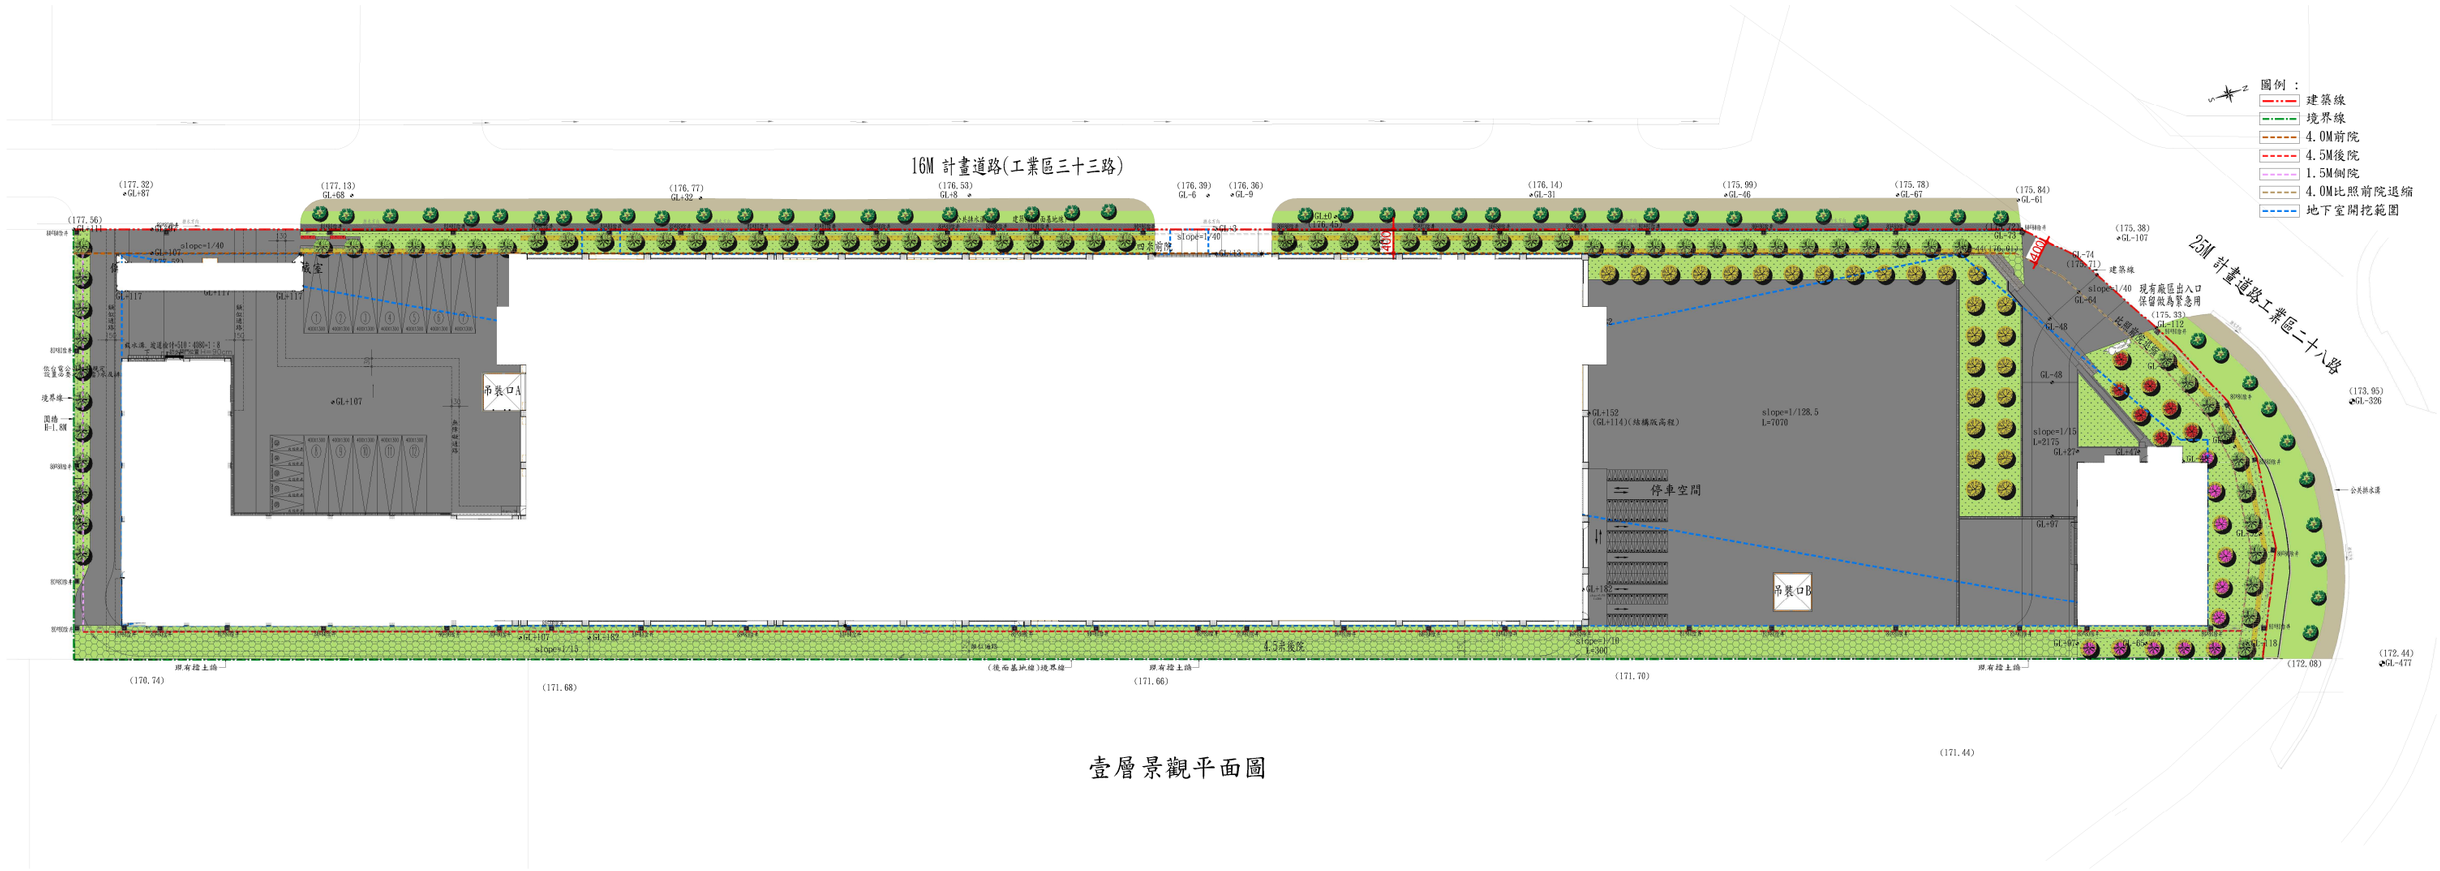
（變更後）


16M 計畫道路(工業區三十三路)
25M 計畫道路工業區二十八路
圖例：
建築線
境界線
4.0M前院
4.5M後院
1.5M側院
4.0M比照前院退縮
地下室開挖範圍
停車空間
吊裝口A
吊裝口B
4.5米後院
slope=1/40
slope=1/15
L=2175
slope=1/128.5
L=7070
slope=1/10
L=300
slope=1/13
L=182
現有廠區出入口
保留做為緊急用
公共排水溝
原有路土路
(後面基地線)地界線

壹層景觀平面圖