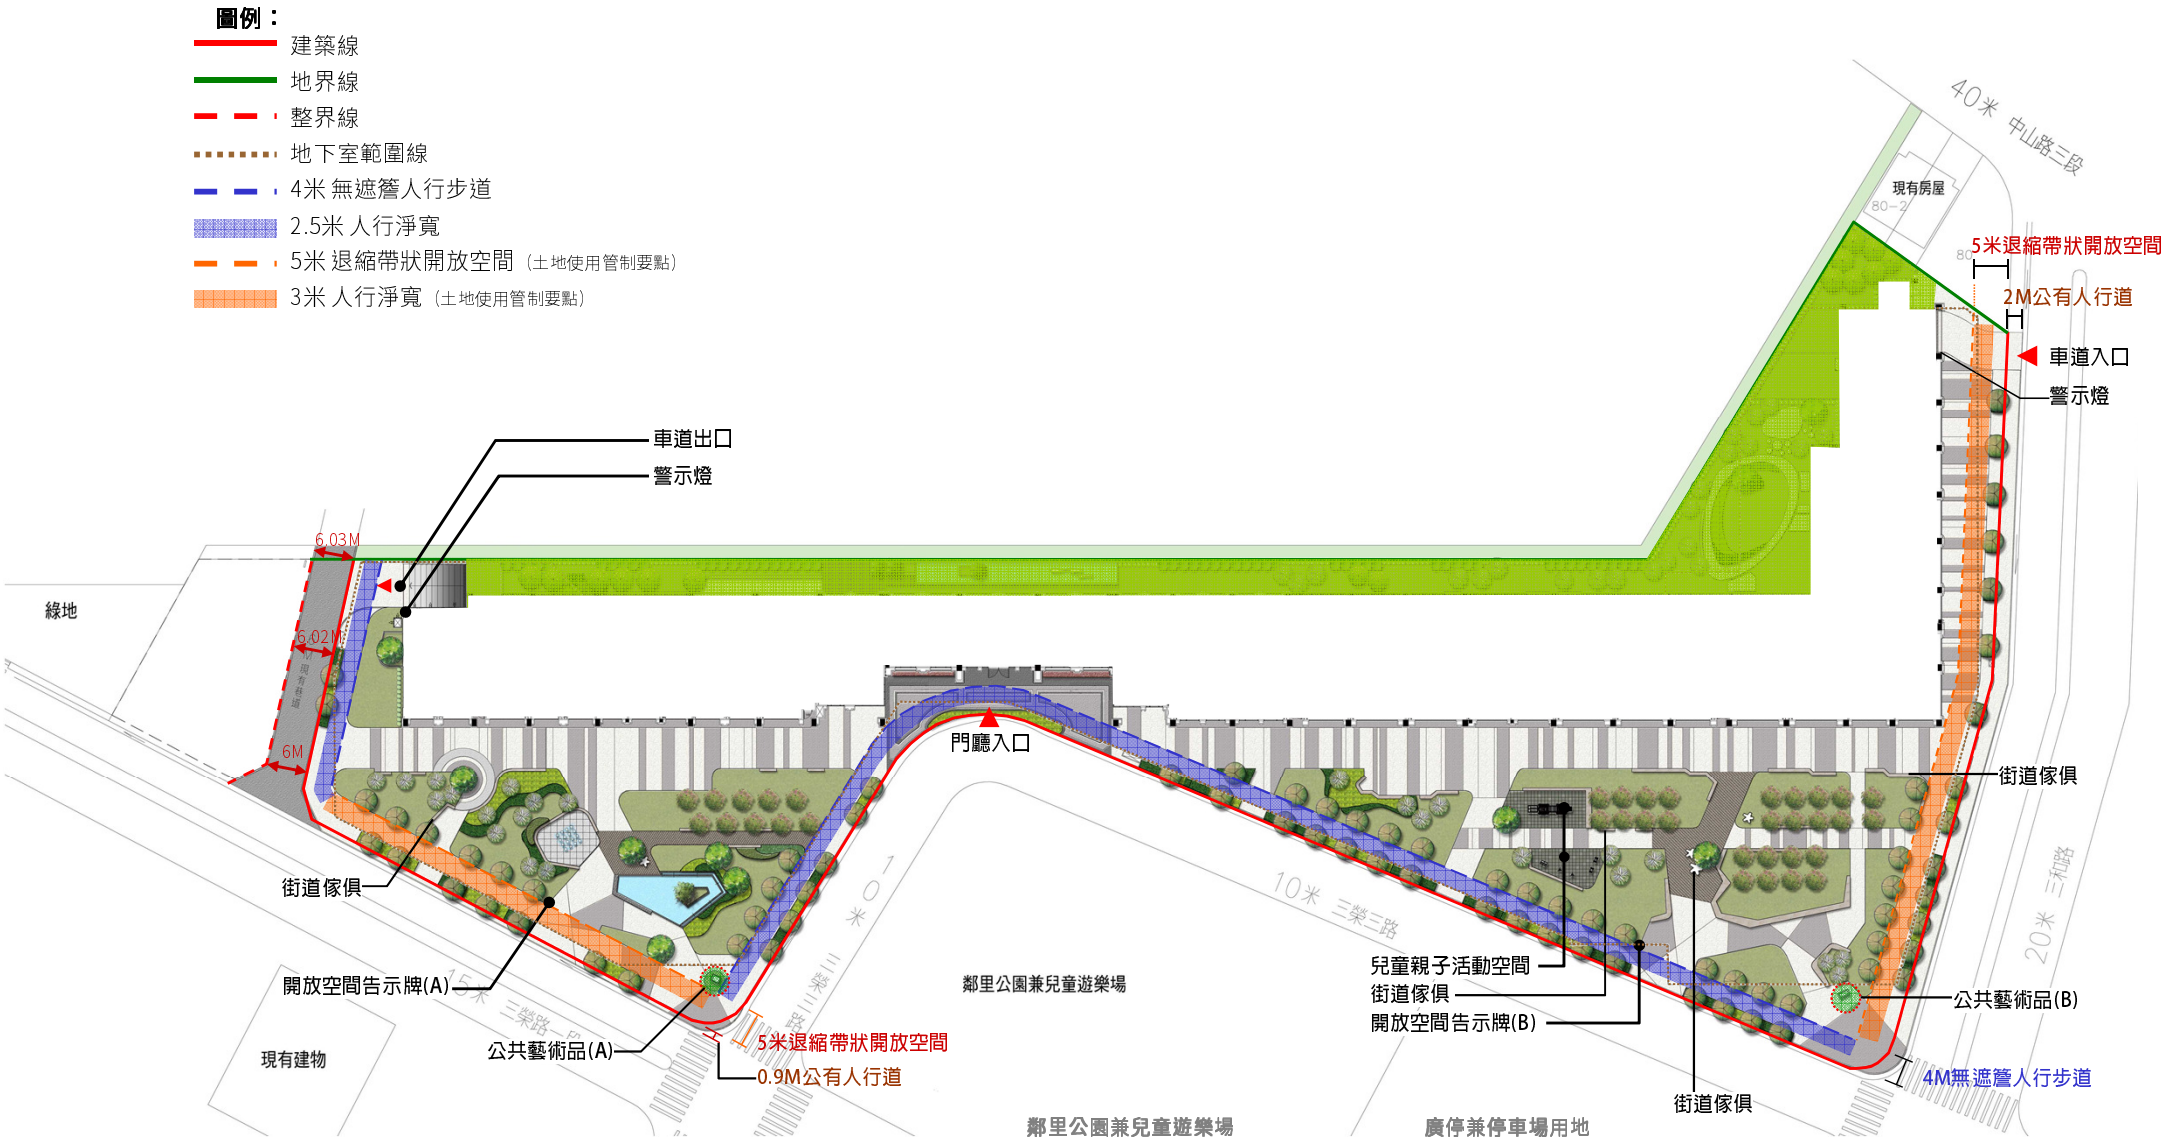


1F景觀配置平面圖 S:1/800